
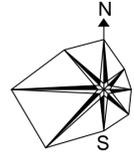


Материалы по обоснованию проекта планировки с проектом межевания в его составе, предусматривающей размещение линейного объекта в границах моста "Деревянный" через реку Преголя (мост №1) в Ленинградском и Московском районах г.Калининграда

Разбивочный чертёж красных линий
М 1:500

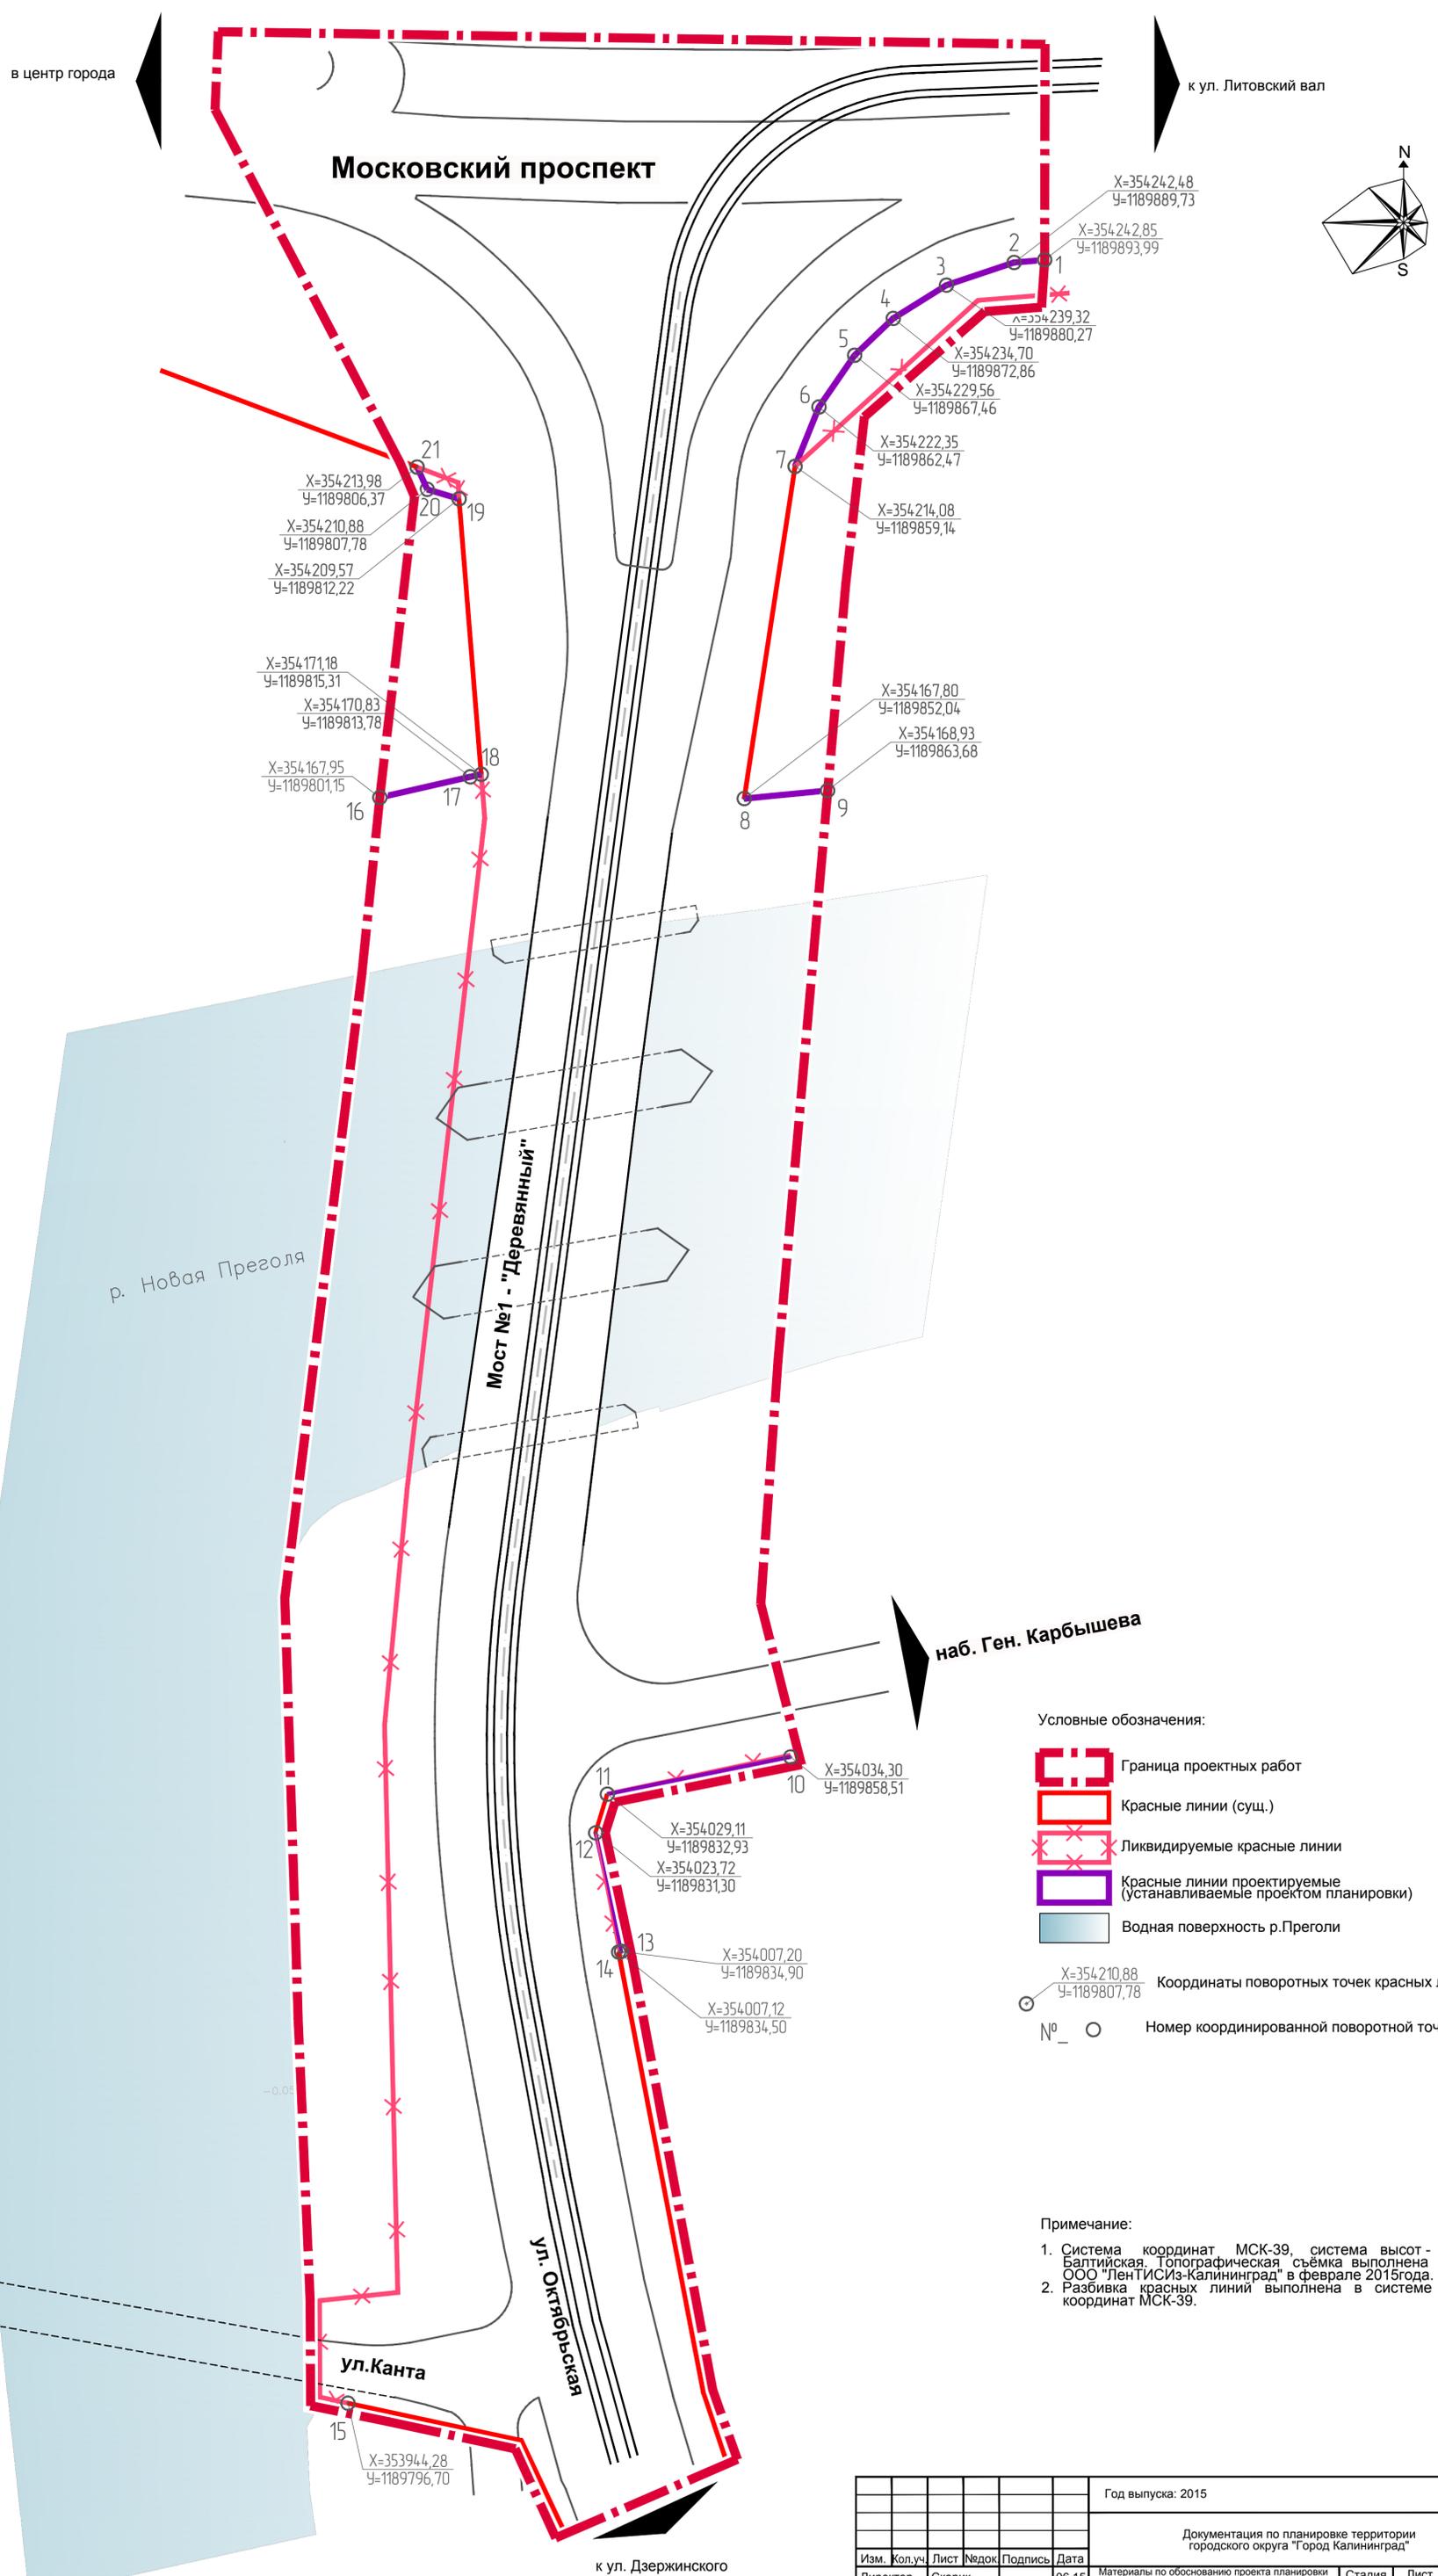

- Условные обозначения:
- Граница проектных работ
 - Красные линии (сущ.)
 - Ликвидируемые красные линии
 - Красные линии проектируемые (устанавливаемые проектом планировки)
 - Водная поверхность р.Преголи
 - Координаты поворотных точек красных линий
 - Номер координированной поворотной точки

Примечание:
1. Система координат МСК-39, система высот - Балтийская. Топографическая съёмка выполнена ООО "ЛЕНТИСИЗ-Калининград" в феврале 2015года.
2. Разбивка красных линий выполнена в системе координат МСК-39.

Согласовано	
Подп. и дата	
Взам. инв. №	
Инд. № подл.	

Год выпуска: 2015		Масштаб 1:500	
Документация по планировке территории городского округа "Город Калининград"			
Изм.	Колуч.	Лист	№док
Директор	Скорик	№подл.	Подпись
ГАП	Гаврилюк	06.15	06.15
ГИП	Стрельников	06.15	06.15
Архитектор	Говорина	06.15	06.15
Разбивочный чертёж красных линий		Стадия	Лист
		ГП	4
		Закрытое Акционерное Общество «Институт Гипростроймост - Санкт-Петербург»	

в центр города

к ул. Литовский вал

Московский проспект

р. Новая Преголя

Мост №1 - "Деревянный"

наб. Ген. Карбышева

ул. Октябрьская

ул.Канта

к ул. Дзержинского