


-
- Граница территории, для которой разрабатывается проект планировки

Границы земельных кадастровых участков и земельных отводов

Красные линии, отображенные на дежурной карте города Калининграда

Красные линии проектируемые

Улицы, дороги проектируемые проектируемые

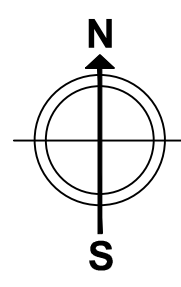

-
- Сущ.

Проект.
- производственно-коммунальных объектов IV-V классов санитарной классификации


- улично-дорожной сети и линейных объектов инженерной инфраструктуры

ГРАНИЦЫ ЗОН С ОСОБЫМИ УСЛОВИЯМИ ИСПОЛЬЗОВАНИЯ:

- Санитарно-защитная зона
- Охранная зона инженерных коммуникаций

ОБЪЕКТЫ СТРОИТЕЛЬСТВА ИНЖЕНЕРНОЙ ИНФРАСТРУКТУРЫ

- газопровод низкого давления
- газопровод высокого давления
- ШРП

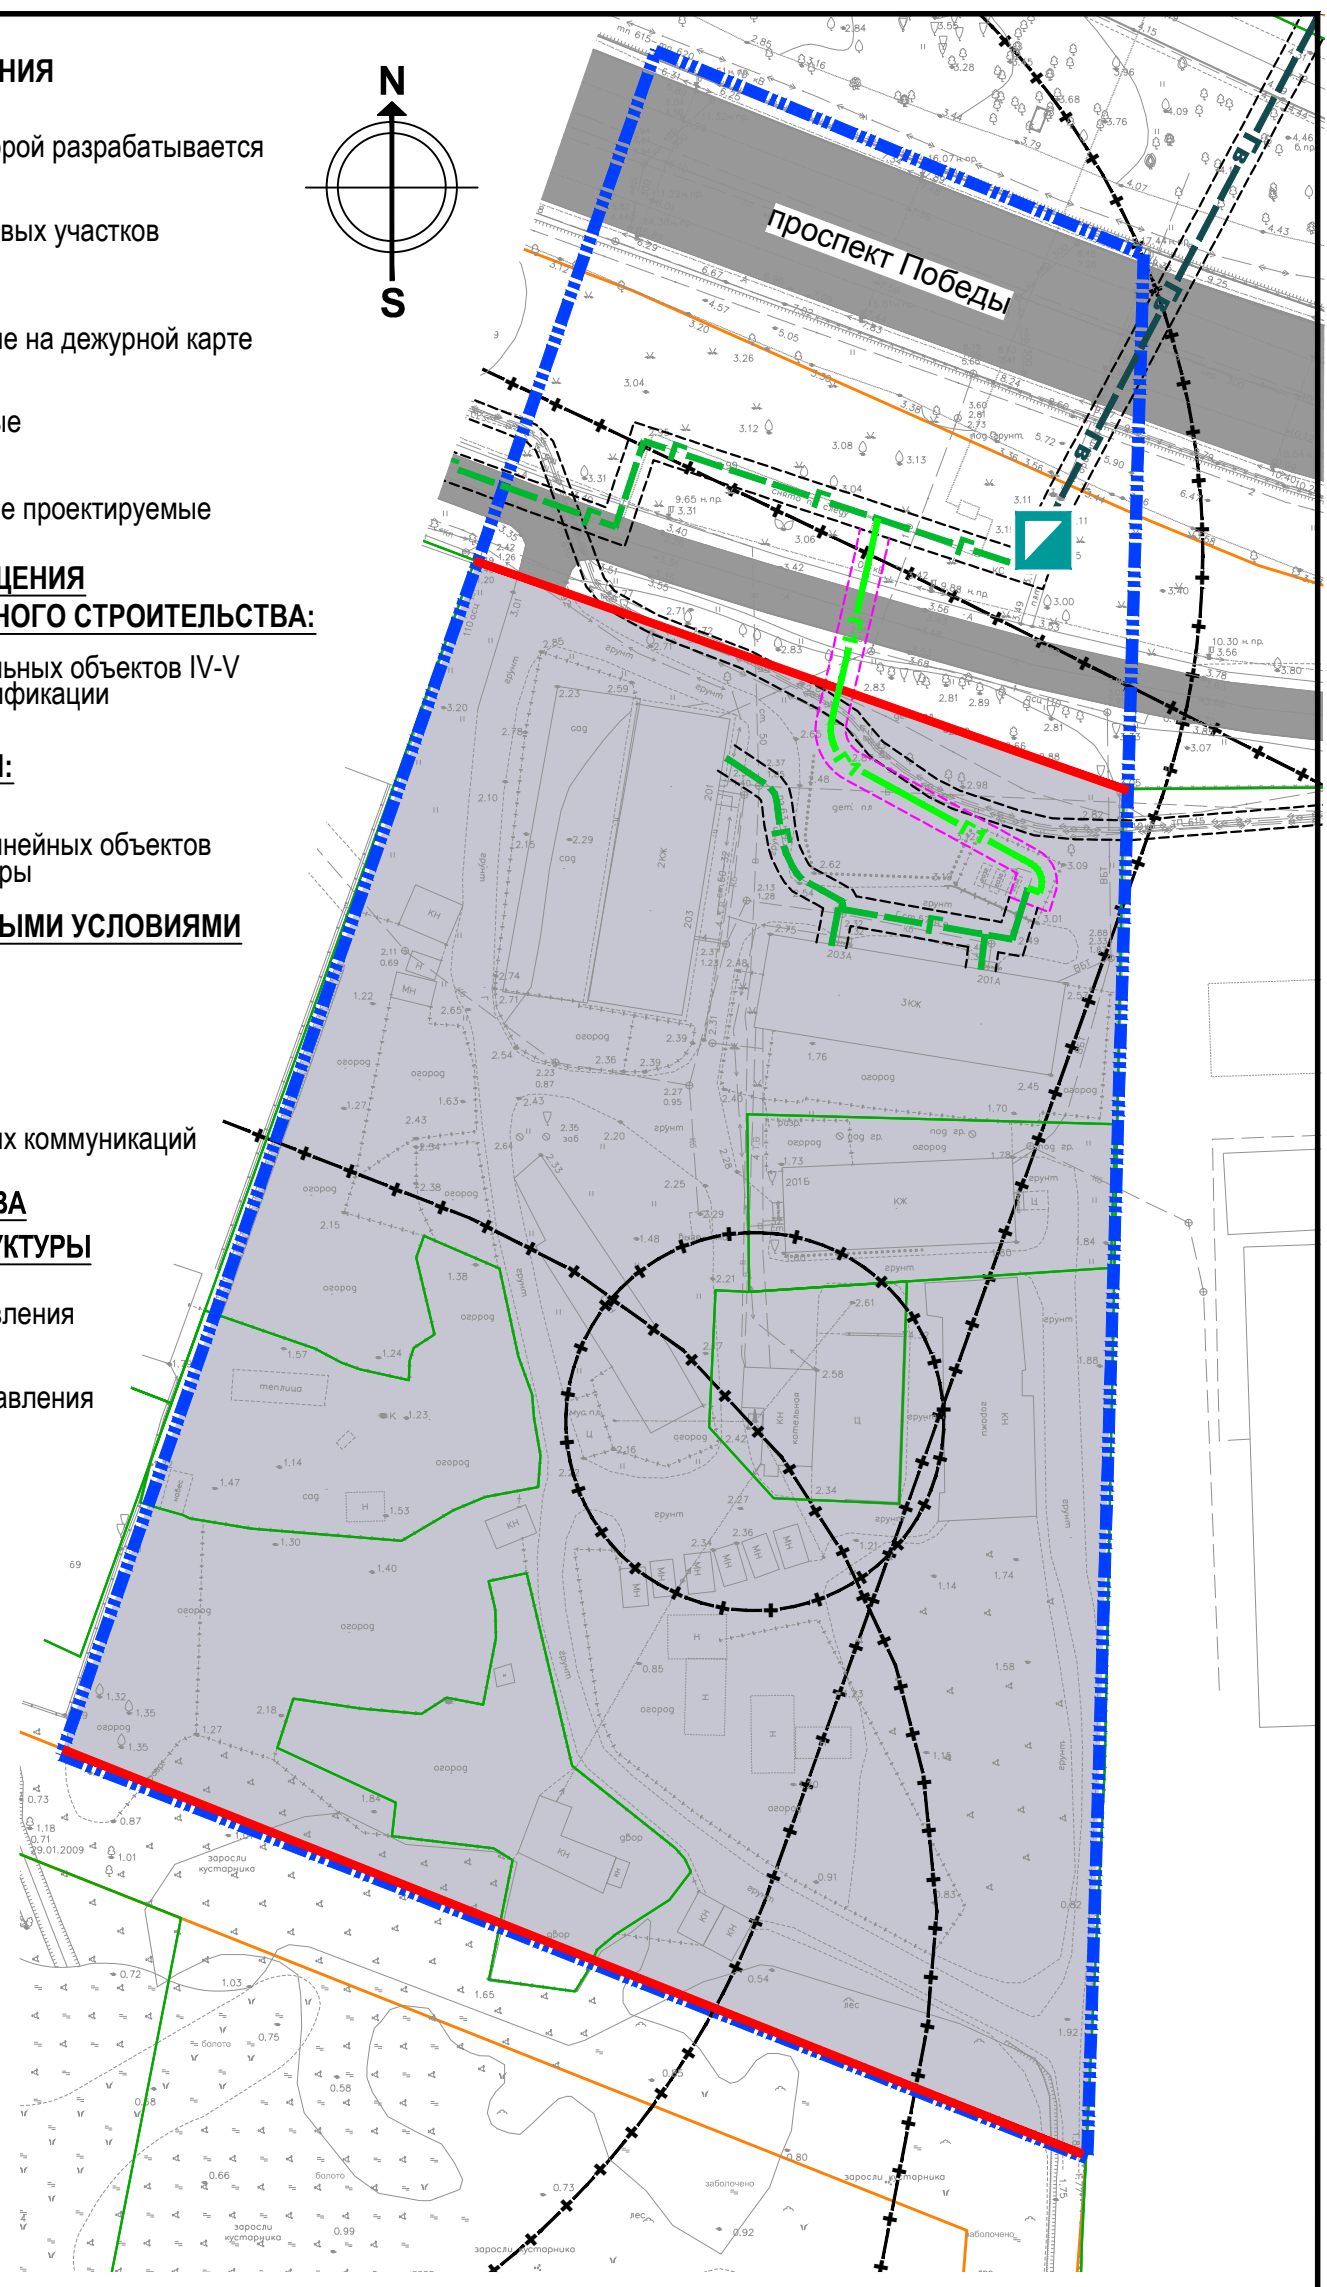

Примечание:
Существующие инженерные сети условно не показаны, см. лист 6 Сводный план сетей.

			Заказчик: Комитет архитектуры и строительства администрации ГО "Город Калининград"				
			Год выпуска: 2016		Масштаб 1:1000		
Должн-ть	Фамилия	Подпись	Проект планировки территорий с проектом межевания в его составе в границах городского округа "Город Калининград", предусматривающий размещение линейных объектов (газораспределительных сетей)				
Ген. дир.	Ефимова Н.И.						
Рук. пр.	Чепинога Н.И.		УЧАСТОК № 22 пр. Победы		стадия	лист	листов
ГАП	Фильчакова О.Н.				ПП	1/22	
Исполнил	Павлова А.А.				Чертеж планировки территории (Основной чертеж)		ООО "НИКОР ПРОЕКТ"