
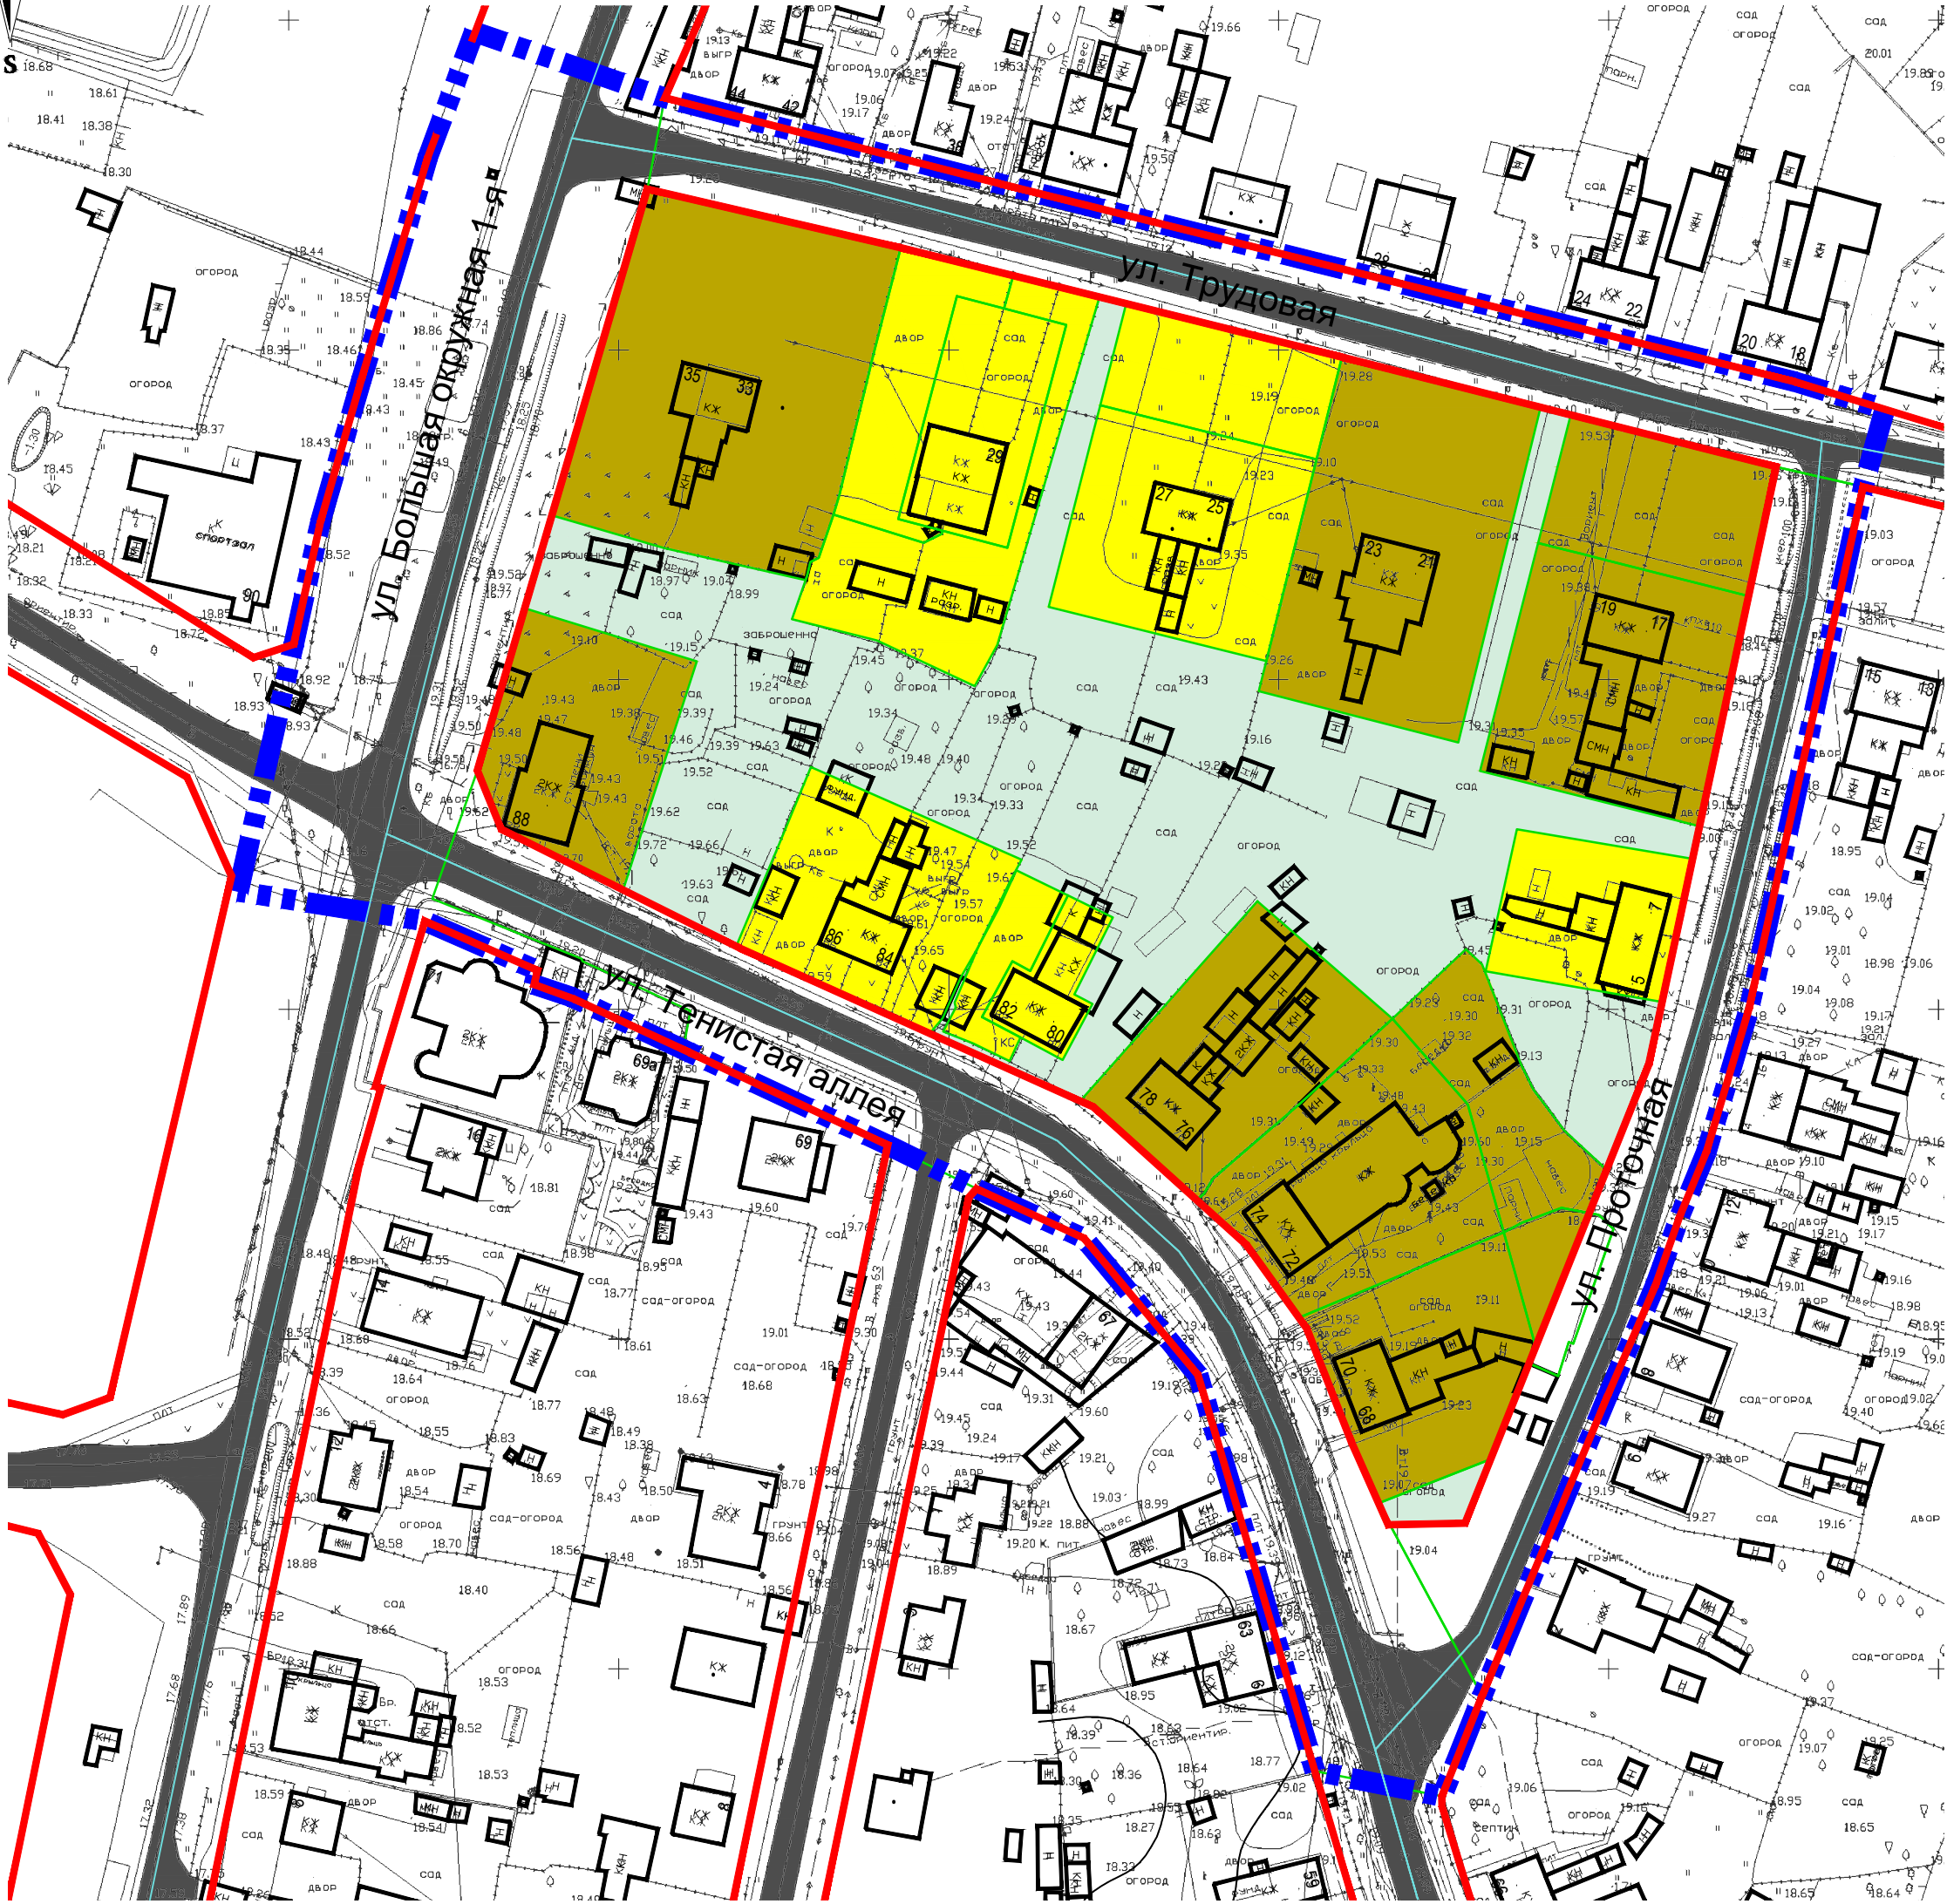


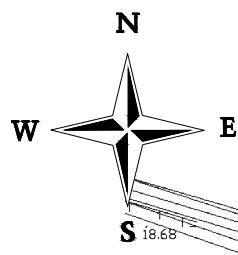

УСЛОВНЫЕ ОБОЗНАЧЕНИЯ

- Граница территории, для которой разрабатывается проект планировки
- Красные линии существующие
- Границы существующих земельных участков, учтенных в ЕГРН
- Границы кадастровых кварталов

Объекты капитального строительства:

- Жилые дома, здания, строения
- Проезжие части улицы, дорог

Границы зон:

- индивидуальной жилой застройки
- малозэтажной жилой застройки
- Прочие муниципальные земли

			Заказчик: Петров А.А.			
			Год выпуска: 2018			Масштаб 1:1000
Должн-ть	Фамилия	Подпись	Калининградская область, г. Калининград, Центральный район			
ГАП	Чепинога Н.И.		Проект планировки территории с проектом межевания в его составе в границах ул. Трудовая - ул. Б. Окружная 1-я - ул. Тенистая аллея - ул. Проточная в Центральном районе	стадия	лист	листов
Исполнил	Граф Д.Д.			ПП	5	
			Схема, отображающая местоположение существующих объектов капитального строительства	ООО"НИКОР ПРОЕКТ"		