
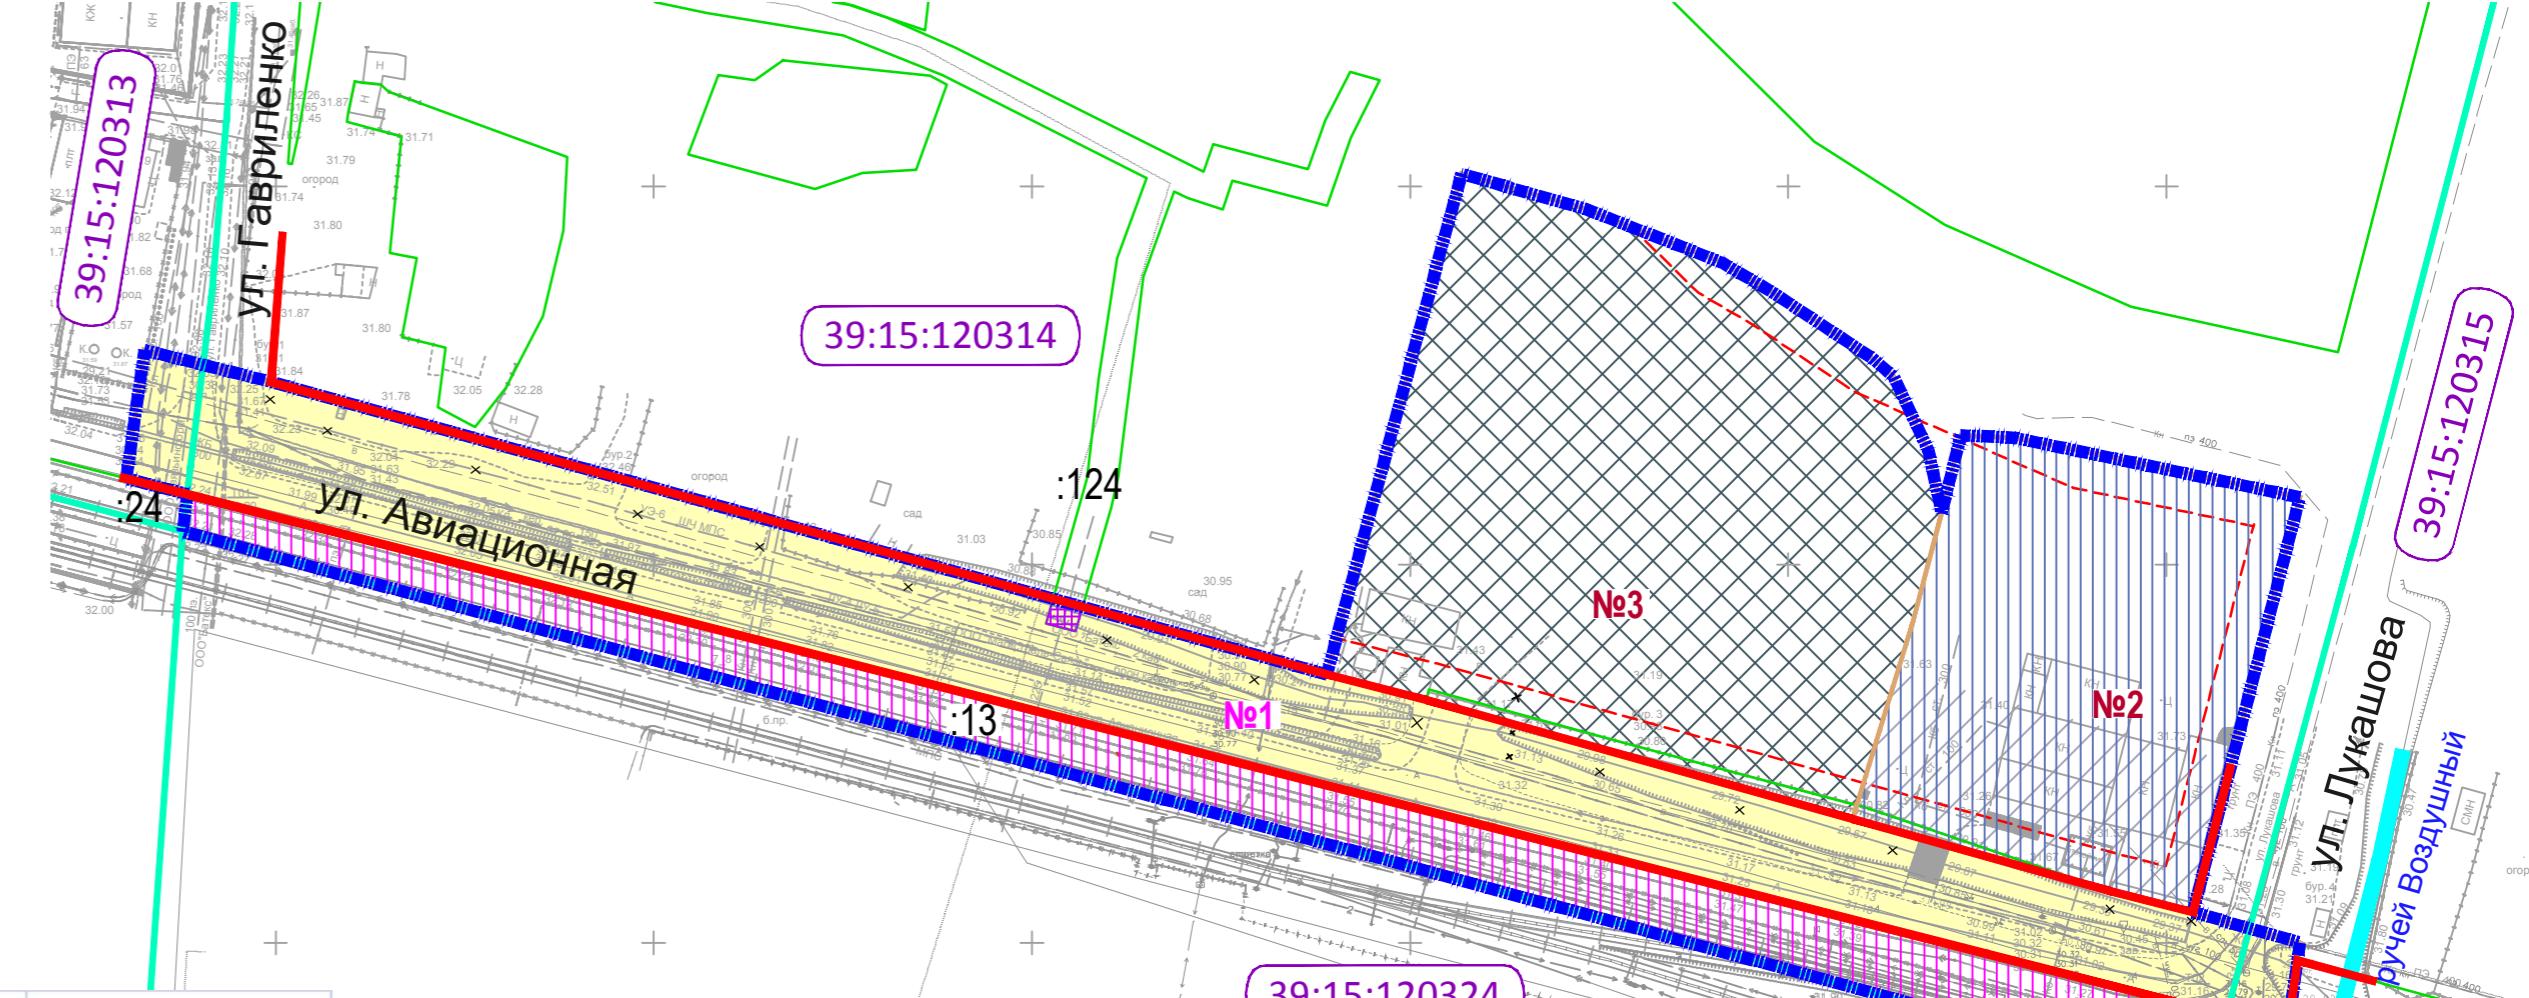


Ранее образованные и зарегистрированные в ГКН земельные участки				
№ п/п	Вид разрешенного использования	Площадь, кв. м	в том числе изымаемая площадь земельных участков в границы красных линий, кв. м	Кадастровый № земельного участка
1	2	3	4	5
1	информация отсутствует (по факту - ж/д) Зона охраны источника водоснабжения III пояса -964,8м ² Санитарно-защитная зона - 124,8м ²	2000,0		39:15:120314:13 (существующий сохраняемый)
	Итого существующие сохраняемые	2000,0		
2	под строительство газораспределительных сетей и газопроводов-вводов в пос. Чкаловск. Г. Калининград	13,6		39:15:120314:124 (часть) (прекращение существования по окончании строительства)

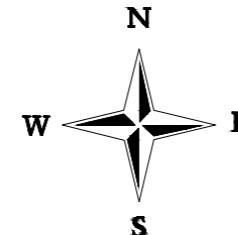

Территория межевания- 13433,2 м ²							
Образуемые и изменяемые земельные участки							
№ п/п земельных участков на листе ГМ-1	Вид разрешенного использования (проектное решение)	Площадь, кв. м	в том числе зоны с особыми условиями использования территории, кв. м	Кадастровый № исходного земельного участка	Вид разрешенного использования (существующее положение)	Примечание	
1	2	3	4	5	7	8	
Кадастровые кварталы №№ 39:15:120314, 39:15:120313, 39:15:120315							
Под улично-дорожную сеть, линейные объекты инженерной инфраструктуры							
1*	Земельный участок (территория) общего пользования Код 12.0 классификатора	4292,5	Зона санитарной охраны источников водоснабжения: III пояса - 4292,5 Санитарно-защитная зона- 4292,5 Береговая полоса общего пользования- 159,4 Шумовая зона аэродрома -4292,5 Зона действия сервитута (строительство газопровода -13,6м ²)	Неразграниченная госсобственность (образуемый зем. уч.)	ул. Авиационная	Выдел з.у. Неразграниченная госсобственность (МО "ГО г. Калининград")	
	Итого по кварталу	4292,5					
Кадастровый квартал № 39:15:120314							
2	Объекты придорожного сервиса Код 4.9.1 классификатора	2529,9	Зона санитарной охраны источников водоснабжения III пояса - 2529,9 Санитарно-защитная зона-2529,9	Неразграниченная госсобственность		Перераспределение з.у. 39:15:120314:20 (2495,0 м ²) и неразграниченной госсобственности (34,9 м ²)	
				39:15:120314:20 (изменяемый зем. уч.)	под существующие здания и сооружения авторемонтной мастерской		
3	Обеспечение обороны и безопасности Код 8.0 классификатора	4610,8	Зона санитарной охраны источников водоснабжения III пояса- 1927,1 Санитарно-защитная зона-4610,8	Неразграниченная госсобственность		Перераспределение з.у. 39:15:120314:19 (4516,4 м ²) и неразграниченной госсобственности (94,4 м ²)	
				39:15:120314:19 (изменяемый зем. уч.)	под военный городок №1		
	Итого по кварталу	7140,7					
	Всего	11433,2					

УСЛОВНЫЕ ОБОЗНАЧЕНИЯ

	Граница территории межевания
	Красные линии, устанавливаемые настоящим проектом
	Линии отступа от красных линий
	Границы кадастровых кварталов
	39:15:131927 Номер кадастрового квартала
	Существующие сохраняемые ранее образованные и зарегистрированные в ГКН земельные участки
	Существующие ранее образованные и зарегистрированные в ГКН земельные участки
	- общее пользование территории (улично-дорожная сеть, линейные объекты инженерной инфраструктуры)
	- Обеспечение обороны и безопасности
	- Объекты придорожного сервиса
	- Граница действия сервитута

Примечание:

* Земельный участок обременен правом размещения объектов капитального строительства в целях обеспечения населения и организаций коммунальными услугами .

№ п/п	Наименование показателей	ед.изм.	Проектное решение
1	2	3	4
1	Площадь территории межевания -всего	кв. м	13433,2
	в том числе:		
1.1.	Образуемые и изменяемые земельные участки	кв. м	11433,2
1.2.	Существующие сохраняемые земельные участки	кв. м	2000,0

Заказчик: МП КХ "Водоканал"

Год выпуска: 2017

Масштаб 1:1000

Калининградская область, г. Калининград, Центральный район

Должн-ть Фамилия Подпись
ГАП Чепинога Н.И.
Исполнил Фильчакова О.Н.

Проект планировки с проектом межевания в его составе территории для размещения линейного объекта «Строительство водопровода по ул. Авиационная от ул. Гавриленко до ул. Лукашова в мкр. Чкаловск»

стадия лист листов
ПМ 1

Чертеж межевания территории (основная утверждаемая часть)

ООО"НИКОР ПРОЕКТ"