

УСЛОВНЫЕ ОБОЗНАЧЕНИЯ



Граница территории, для которой разрабатывается проект планировки



Красные линии, обозначенные на дежурной карте



Красные линии устанавливаемые



Границы земельных кадастровых участков и земельных отводов



Водные объекты



Сущ.



Проект.


Объекты строительства:



Жилые дома, здания, строения



Зоны ОБЪЕКТОВ КУЛЬТУРНОГО НАСЛЕДИЯ

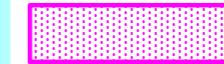

Территория памятника



Охранная зона



Зона регулирования застройки и хозяйственной деятельности



Зона охраняемого природного ландшафта




Объекты культурного наследия федерального значения



Объекты культурного наследия регионального значения



Здание Дома техники (арх. Х. Хопп) с горельефом «Каменотес» (скульптор (далее - ск.) Г. Брахерт) с барельефом «Мастеровые» (ск. Э. Филиц) 1923 – 1925 гг.

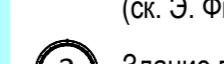

Здание выставочного зала «Кунстхалле» (арх.Ф.Ларс) 1912 – 1913 гг.



Здание казармы Врангельского кирасирского полка 1870 г.



Скульптуры морских животных 1913 г.




Участок крепостной стены (вторых вальмовых укреплений Кенингсберга) нач. XX в.



Дом жилой, 30-е гг. XX в., г.Калининград, ул.Черняховского, 17



Достопримечательное место "Северная часть второго вальмового обвода Кёнигсберга с променадом Верхнего озера", 1852-1930-е гг., г.Калининград, пл.Маршала Василевского, ул.Черняховского, Озерный проезд, южный берег ручья Парковый, ул.Партизанская, ул.Ракитная, южный берег Верхнего озера, ул.А.Невского.

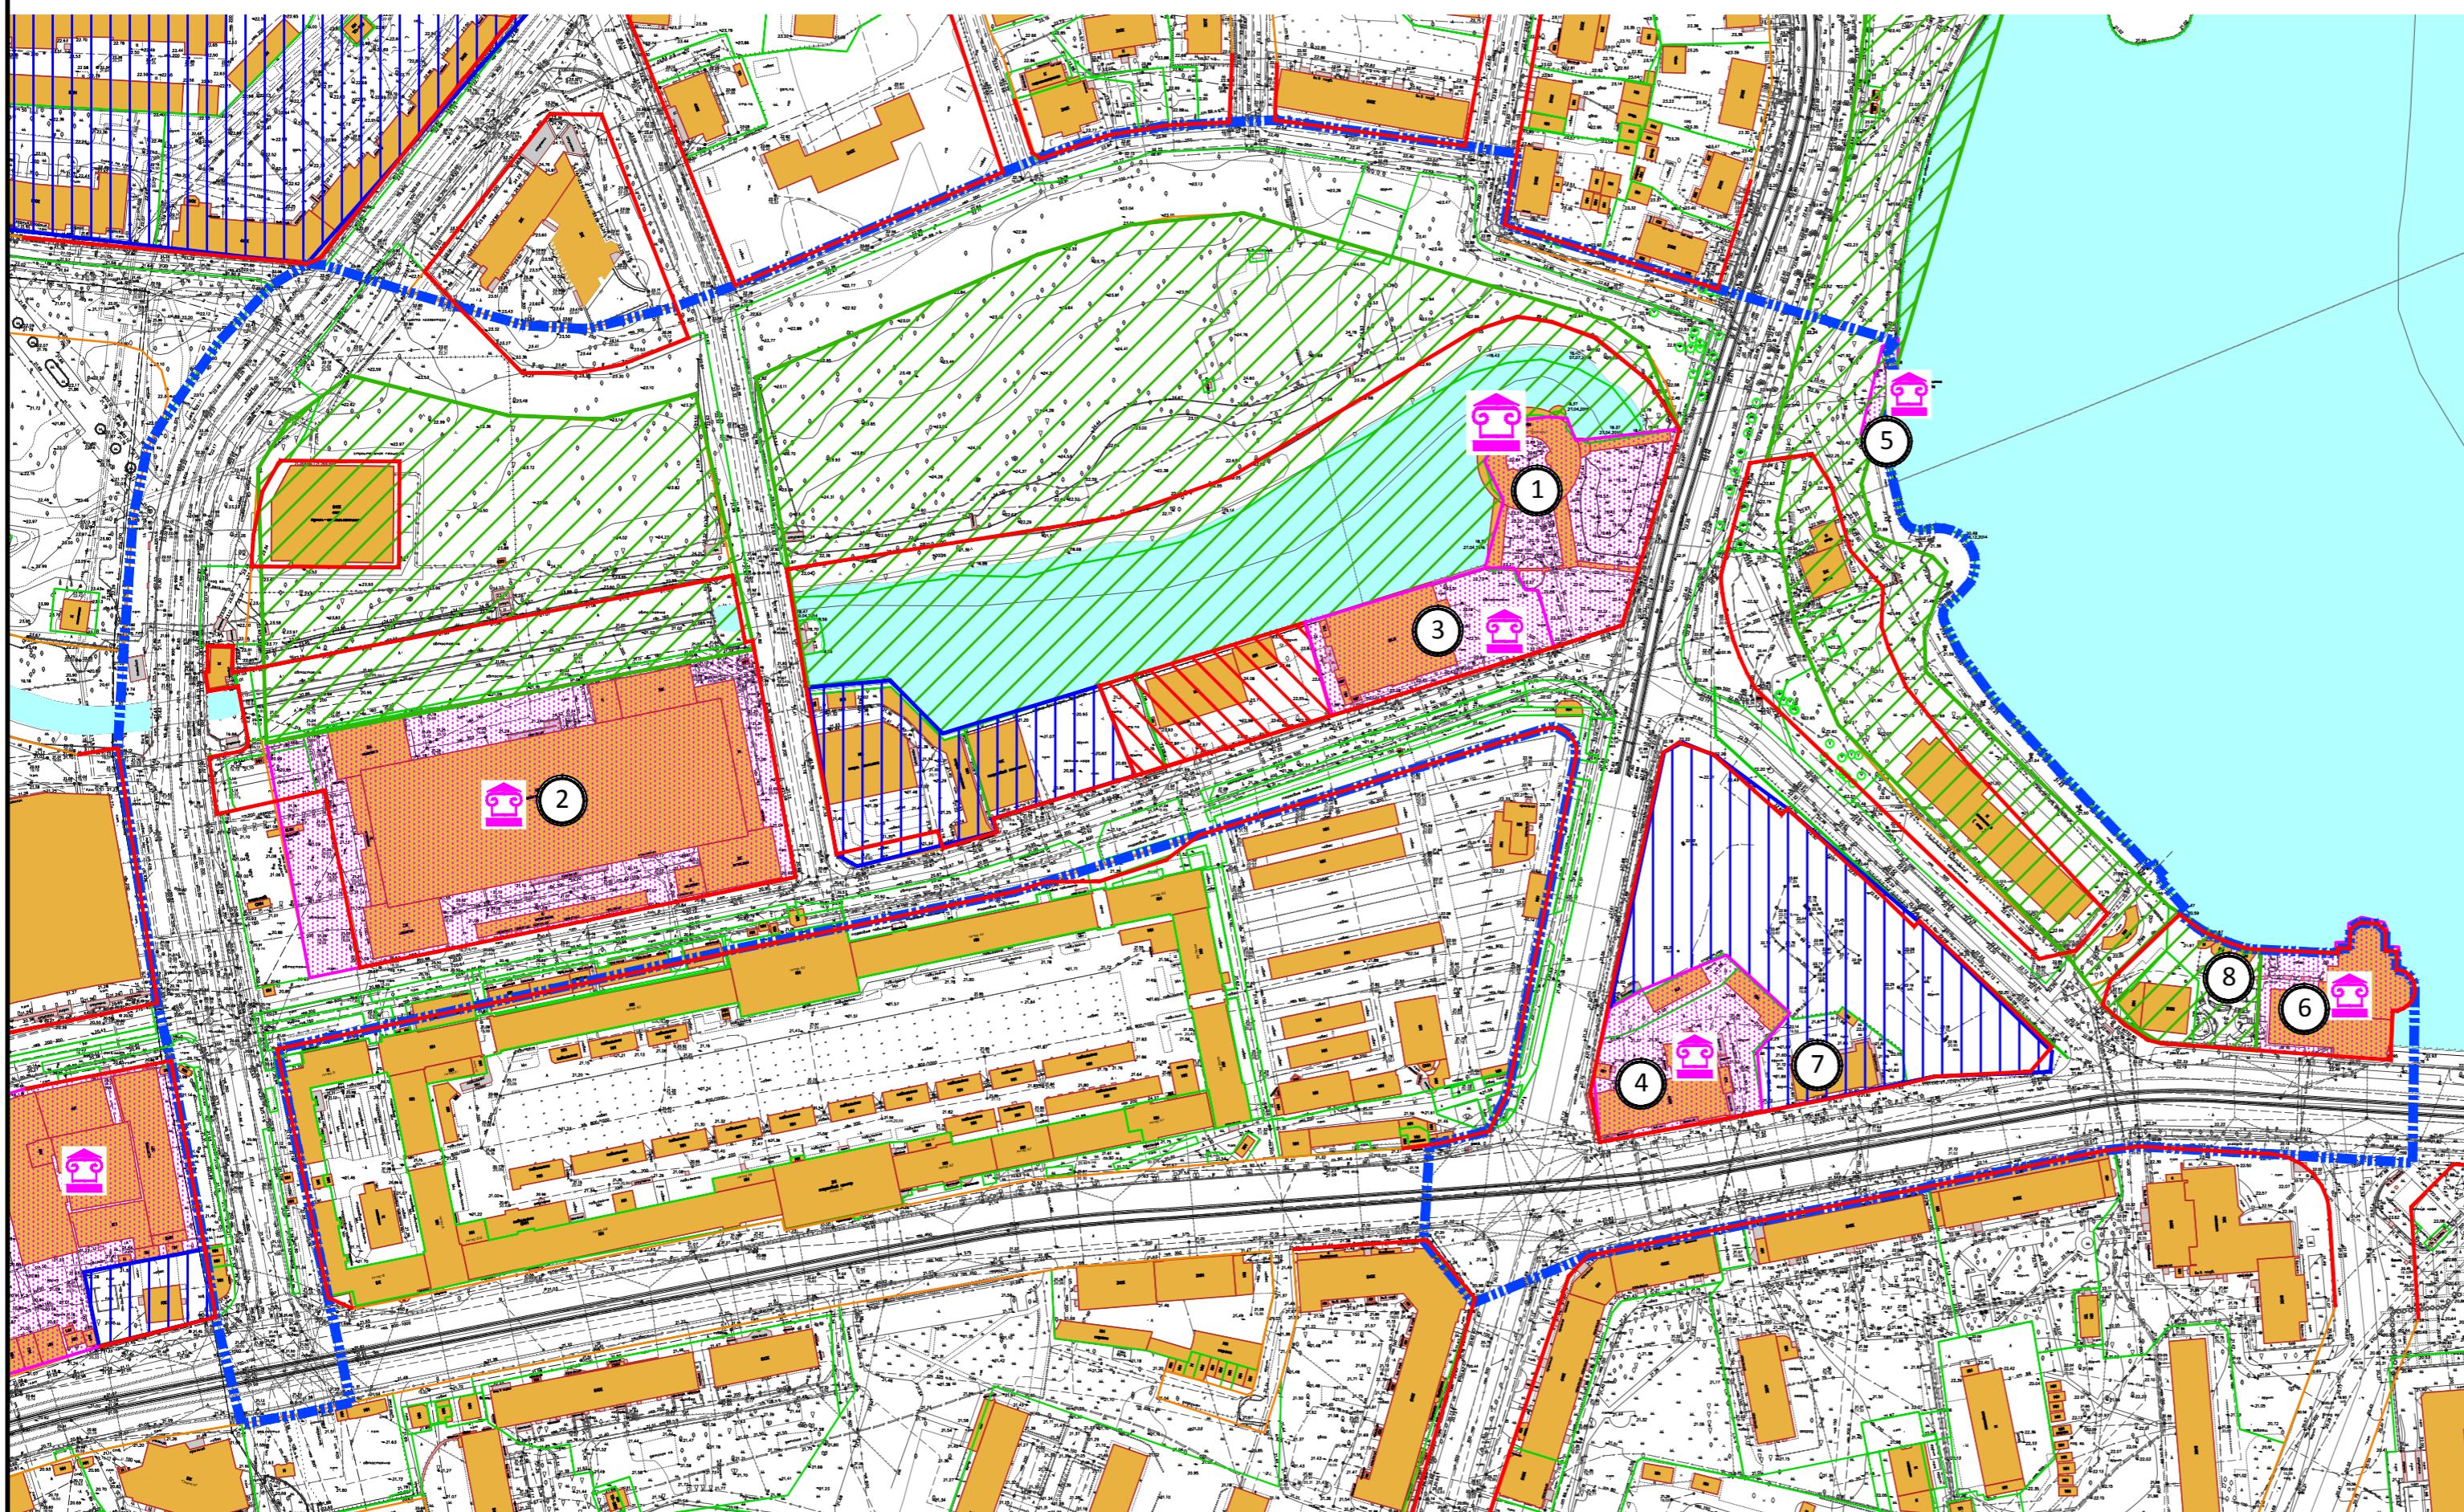

Заказчик: ООО "Никинвест"

Год выпуска: 2016

Масштаб
1:2000

| должн-ть | Фамилия | Подпись |
|--------------|--------------|---------|
| Рук. проекта | Мезей О.В. | |
| ГАП | Павлова А.А. | |
| Исполнил | Шевень А.Н. | |

Проект планировки территории с проектом межевания в его составе в границах ул. Горького - ул. Ракитная - ул. Госпитальная - озеро Верхнее - ул. Черняховского - ул. Пролетарская - ул. Проф.Баранова в Ленинградском районе

стадия

лист

листов

ПП

6

Схема границ территорий
объектов культурного наследия

ООО"НИКОР ПРОЕКТ"