


**ПРОЕКТНЫЙ ПЛАН РАЗМЕЩЕНИЯ НЕСТАЦИОНАРНОГО ТОРГОВОГО ОБЪЕКТА «ГОРОД КАЛИНИНГРАД»
ГОРОДСКОГО ОКРУГА «ГОРОД КАЛИНИНГРАД»**

№ 541 от 30.04.2015

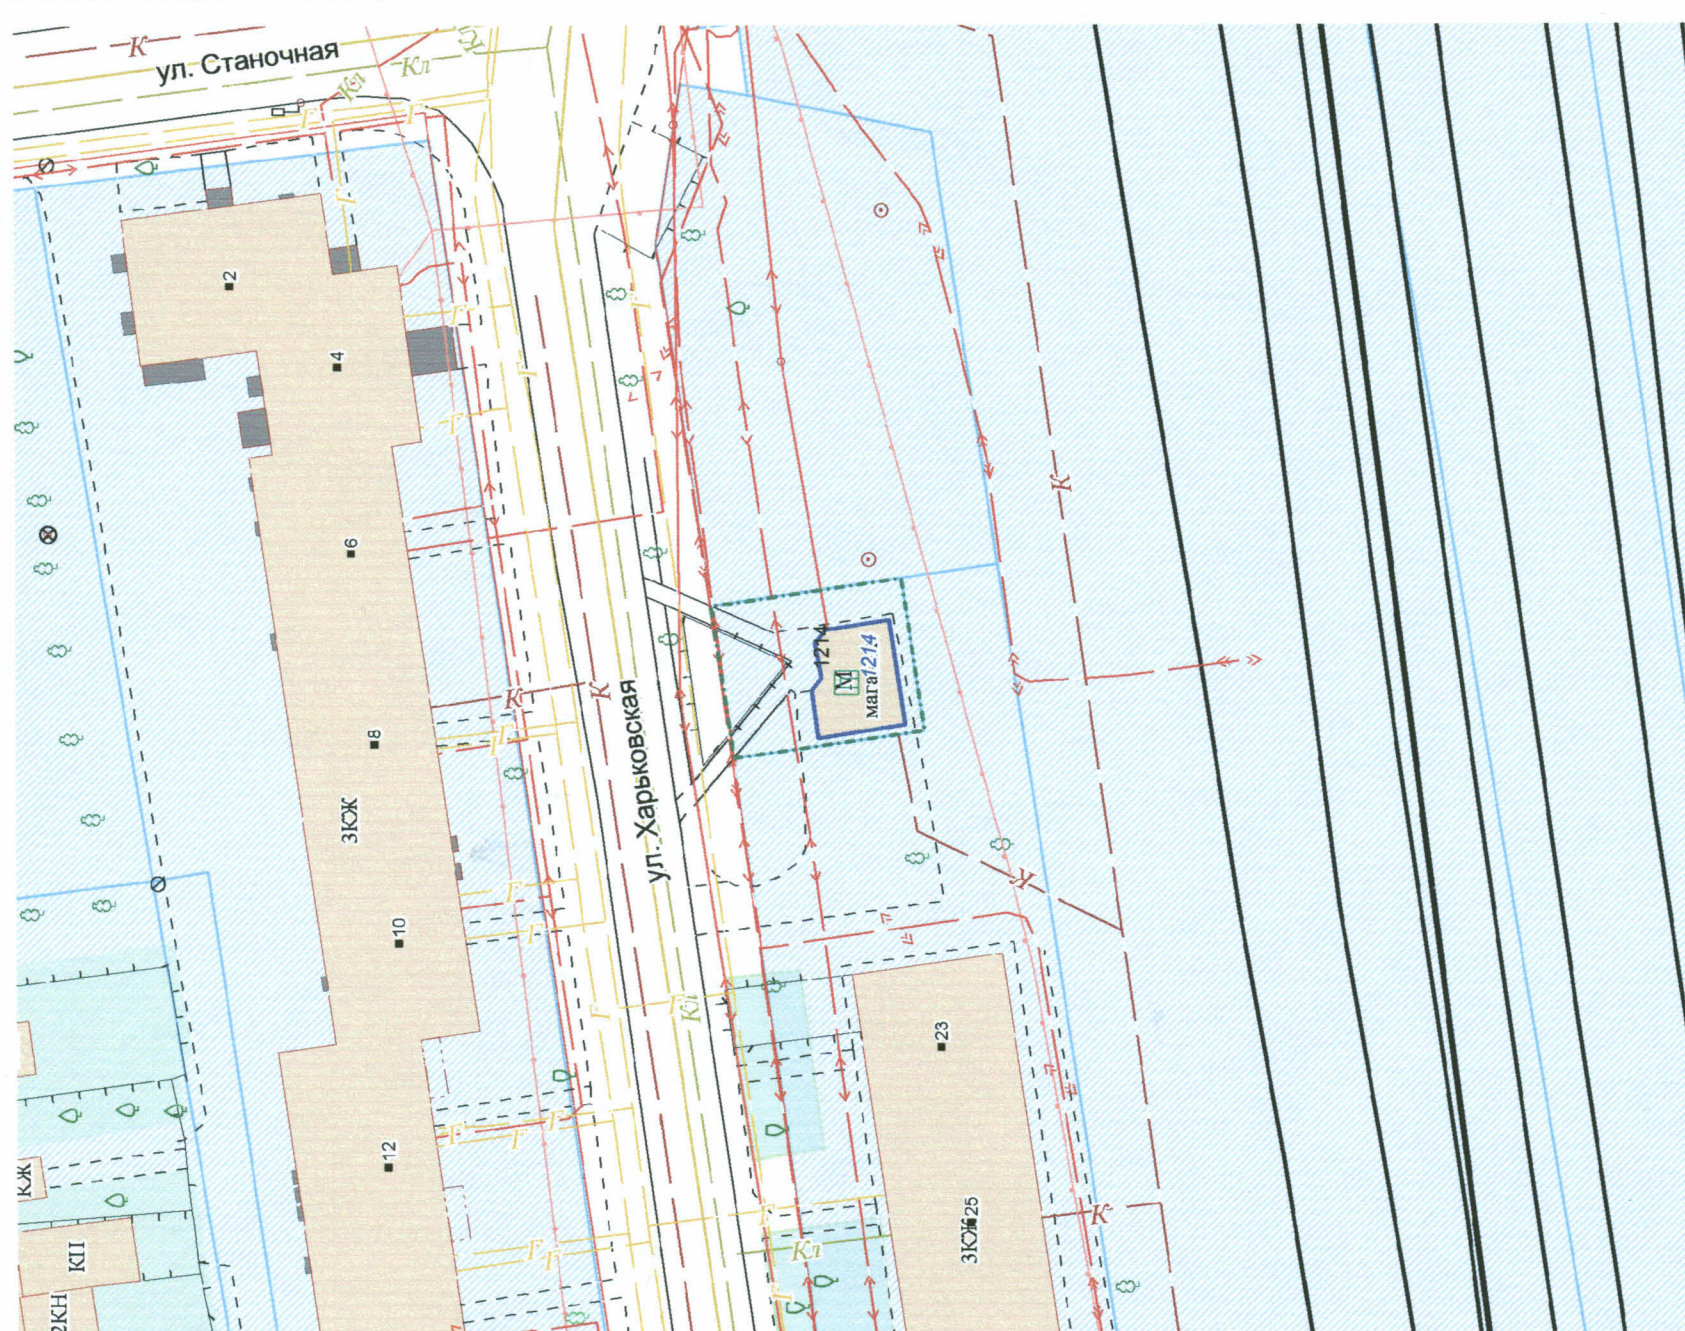

1. СВЕДЕНИЯ ОБ ОПЕРАТОРЕ НТО
Проектный план размещения нестационарного торгового объекта на территории городского округа «Город Калининград» (далее – Проектный план), предоставлен оператору нестационарного торгового объекта (далее – НТО):
Шумейка Родика Борисовна
(Ф.И.О. полностью (последнее при наличии) оператора либо наименование юридического лица)

на основании: Договора на передачу в аренду городских земель от 02.08.1999 № 002587
(наименование, номер и дата правопредшественного документа на право размещения НТО на территории городского округа «Город Калининград»)

в соответствии со Схемой размещения НТО на территории городского округа «Город Калининград», утвержденной постановлением администрации городского округа «Город Калининград» от 17.11.2011 № 1979 (далее - Схема).

2. ТЕХНИЧЕСКИЕ ПОКАЗАТЕЛИ

| | | | |
|---|------|--|----------|
| 2.1. Инвентарный номер НТО: | 1214 | 2.4. Площадь НТО: | 43,19 |
| 2.2. Зона размещения НТО в соответствии с регламентами ПЗЗ: | ОП | 2.5. Тип НТО: | павильон |
| 2.3. В зоне охраны ОКН: | Нет | 2.6. В составе останковочного комплекса: | Нет |

3. НТО В СОСТАВЕ ГРУППЫ
(указываются инвентарные номера каждого НТО, в соответствии со Схемой, имеющие договорные отношения на указанной территории)

На отведенной территории допускается размещение НТО площадью 20 кв.м и менее группами. В одной группе может размещаться не более 10 сооружений I, II, III, IV, V, VI, VII, VIII, IX, X степени огнестойкости. Для НТО, расположенных в группе, допускается изготовление единого Паспорта НТО.

4. УСЛОВИЯ РАЗМЕЩЕНИЯ НТО
4.1. Размещение объектов со статусом: подлежащий переносу либо демонтажу допускается до окончания срока действия договора на право размещения НТО, по окончании срока действия договора, либо ранее, оператору НТО необходимо привести размещение НТО в соответствие с действующими нормами и правилами. После окончания срока действия договора такой объект подлежит демонтажу.
4.2. Размещение и содержание НТО осуществляется согласно главе 8 «Правил санитарного содержания и благоустройства территории городского округа «Город Калининград», утвержденными решением окружного совета депутатов Калининграда от 24.12.2008 № 346 (далее - Правила).
4.3. В границах территории благоустройства Оператору НТО необходимо предусмотреть благоустроительные работы.

| Вид благоустроительных работ | Необходимость проведения работ | Примечание |
|---|--------------------------------|------------|
| Подготовка покрытия территории размещения НТО | ремонт существующего | |
| Устройство озеленения территории | ремонт существующего | |
| Установка наружного освещения | новое | |
| Установка урны | новое | |
| Установка лавки | новое | |
| Устройство велопарковки | новое | |
| Прочее | | |

4.4. Перечень дополнительных согласований необходимых при разработке Паспорта НТО:
4.4.1. В случае размещения НТО в охранной зоне инженерных сетей оператору НТО, при изготовлении Паспорта НТО, необходимо предоставить на согласование в организации, эксплуатирующие инженерные сети в зоне размещения НТО ситуационную схему с привязкой объекта (объектов) из состава Паспорта НТО.
4.4.2. В случае размещения НТО в зоне охраны объекта культурного наследия Паспорта НТО, оператору НТО необходимо предоставить в службу охраны данного объекта культурного наследия на согласование ситуационную схему с привязкой объекта (объектов), фасады в цветовом решении, а также фотомонтаж из состава Паспорта НТО.
4.4.3. В случае если благоустройство территории размещения НТО предполагает устройство нового, ремонт, замену, изменение покрытия на котором размещается НТО, оператору НТО необходимо согласовать проведение таких работ в установленном порядке.

4.5. Дополнительные условия:

Условные обозначения:
 - Граница территории размещения НТО
 - Граница территории благоустройства
 - Граница территории останковочного пункта



Адрес (ориентир): ул. Харьковская, д. 23

Главный архитектор города

[Signature]



В.В. Генне