


ПРОЕКТНЫЙ ПЛАН РАЗМЕЩЕНИЯ НЕСТАЦИОНАРНОГО ТОРГОВОГО ОБЪЕКТА НА ТЕРРИТОРИИ ГОРОДСКОГО ОКРУГА «ГОРОД КАЛИНИНГРАД»

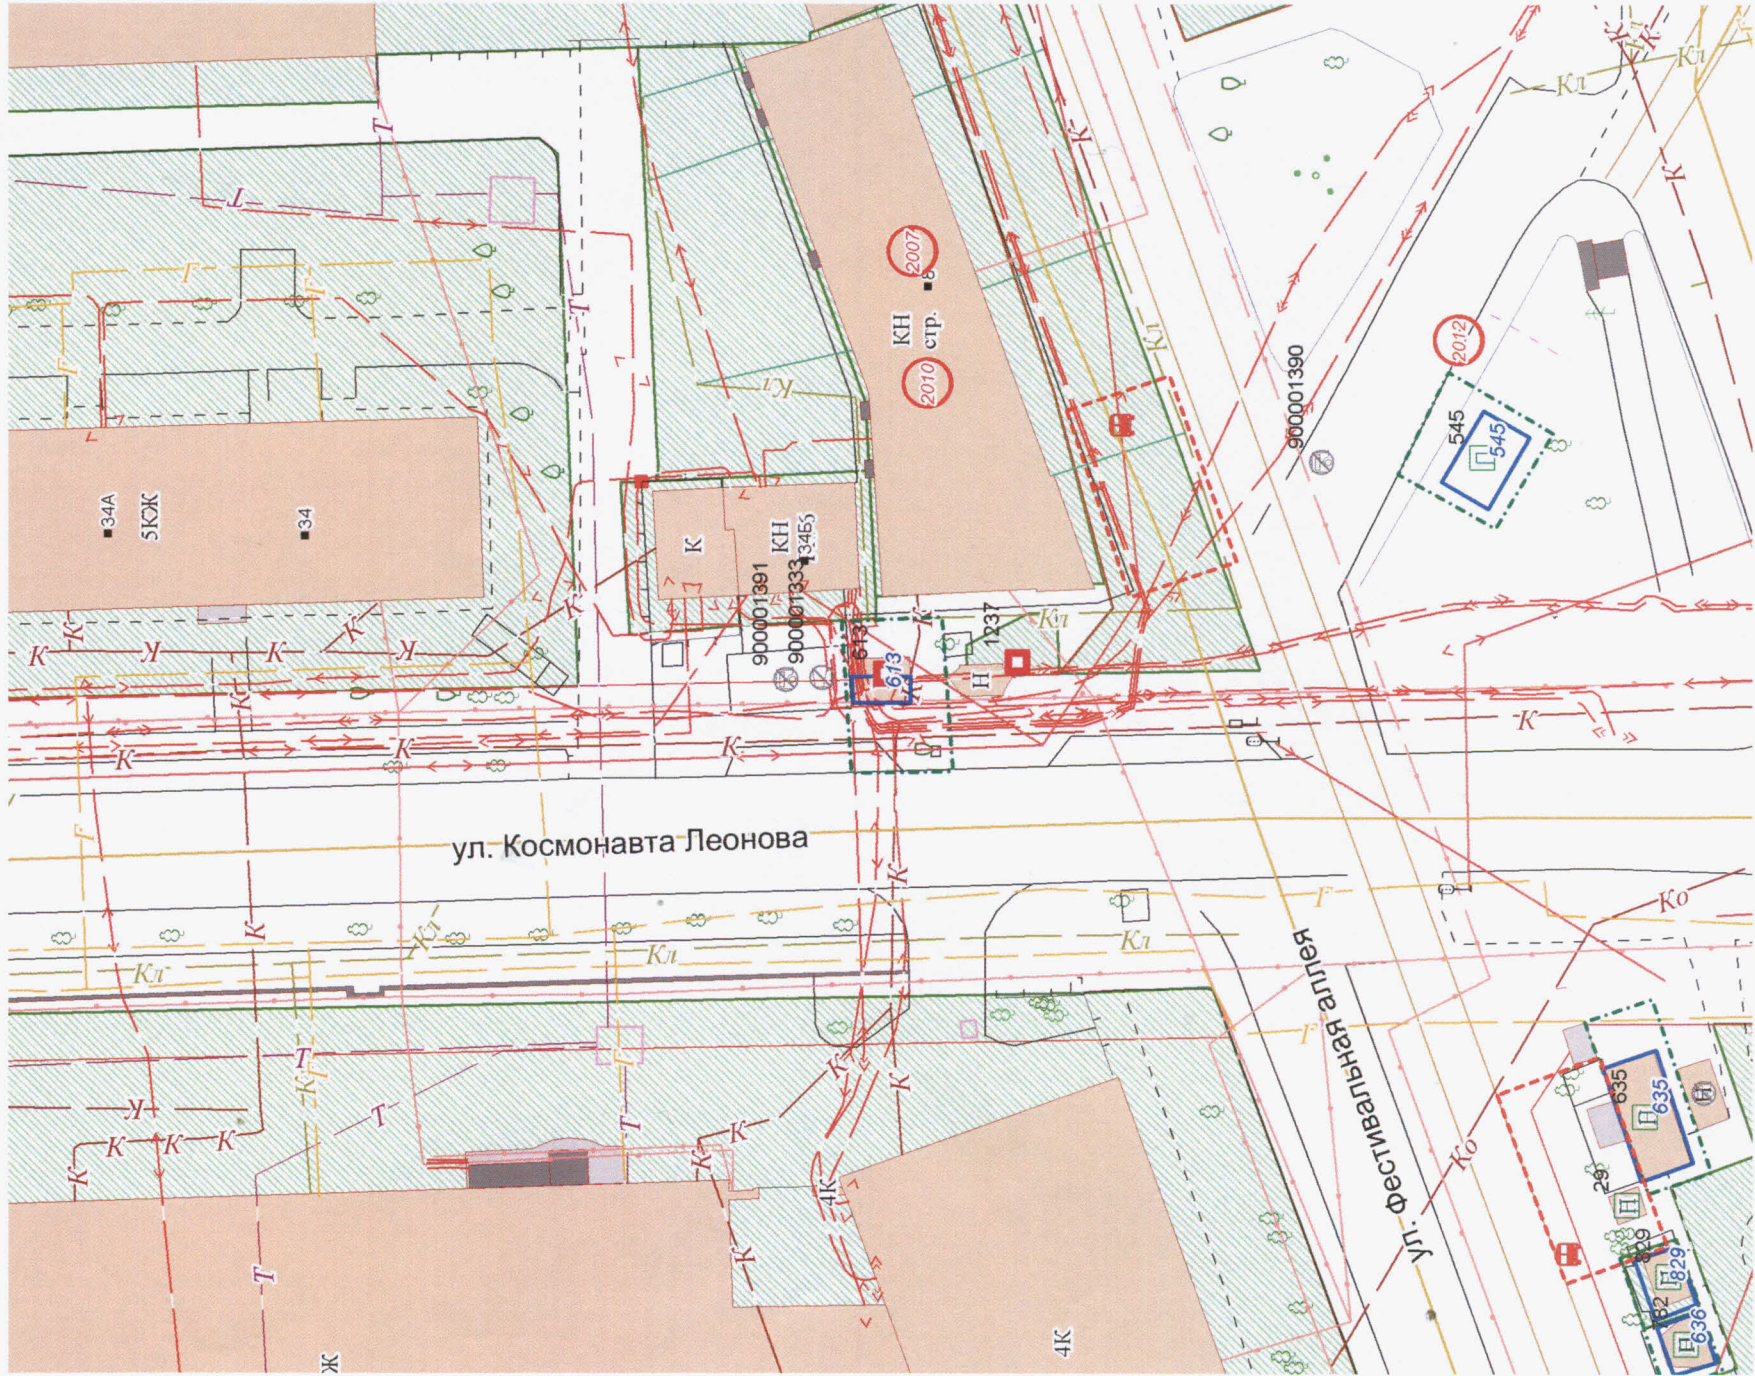

Условные обозначения:  
Граница территории размещения НТО  
Граница территории благоустройства  
Граница территории остановочного пункта

20 м

Адрес (ориентир): ул. Космонавта Леонова, д. 34

М 1:500

1. СВЕДЕНИЯ ОБ ОПЕРАТОРЕ НТО  
Проектный план размещения нестационарного торгового объекта на территории городского округа «Город Калининград» (далее – Проектный план), предоставлен оператору нестационарного торгового объекта (далее – НТО):

ЗАО "ИК "Русский хлеб"

(Ф.И.О. полностью (последнее при наличии) оператора либо наименование юридического лица)

на основании:

договора на размещение нестационарного торгового объекта от 18.10.2010 № 00358 (наименование, номер и дата правоустанавливающего документа на право размещения НТО на территории Городского округа «Город Калининград»)

в соответствии со Схемой размещения НТО на территории городского округа «Город Калининград», утвержденной постановлением администрации городского округа «Город Калининград» от 17.11.2011 № 1979 (далее - Схема).

2. ТЕХНИЧЕСКИЕ ПОКАЗАТЕЛИ

|                                                             |     |                                         |       |
|-------------------------------------------------------------|-----|-----------------------------------------|-------|
| 2.1. Инвентарный номер НТО:                                 | 613 | 2.4. Площадь НТО:                       | 7     |
| 2.2. Зона размещения НТО в соответствии с регламентами ПЗЗ: | ОЖ  | 2.5. Тип НТО:                           | кiosk |
| 2.3. В зоне охраны ОКН:                                     | Нет | 2.6. В составе остановочного комплекса: | Нет   |

3. НТО В СОСТАВЕ ГРУППЫ

(указываются инвентарные номера каждого НТО, в соответствии со Схемой, имеющие договорные отношения на указанной территории)

На отведенной территории допускается размещение НТО площадью 20 кв.м и менее группами. В одной группе может размещаться не более 10 сооружений I, II, III, IIIa степеней огнестойкости или 6 – IIIб, IV, IVa, V степеней огнестойкости. Для НТО, расположенных в группе, допускается изготовление единого Паспорта НТО.

4. УСЛОВИЯ РАЗМЕЩЕНИЯ НТО

4.1. Размещение объектов со статусом: подлежащий переносу либо демонтажу допускается до окончания срока действия договора на право размещения НТО, по окончании срока действия договора, либо ранее, оператору НТО необходимо привести размещение НТО в соответствие с действующими нормами и правилами. После окончания срока действия договора такой объект подлежит демонтажу.

4.2. Размещение и содержание НТО осуществляется согласно главе 8 «Правил санитарного содержания и благоустройства территории городского округа «Город Калининград», утвержденными решением окружного совета депутатов Калининграда от 24.12.2008 № 346 (далее - Правила).

4.3. В границах территории благоустройства Оператору НТО необходимо предусмотреть благоустроительные работы:

| Вид благоустроительных работ                  | Необходимость проведения работ | Примечание |
|-----------------------------------------------|--------------------------------|------------|
| Подготовка покрытия территории размещения НТО | ремонт существующего           |            |
| Устройство озеленения территории              | ремонт существующего           |            |
| Установка наружного освещения                 | новое                          |            |
| Установка урны                                | новое                          |            |
| Установка лавки                               | новое                          |            |
| Устройство велопарковки                       | новое                          |            |
| Прочее                                        |                                |            |

4.4. Перечень дополнительных согласований необходимых при разработке Паспорта НТО:

4.4.1. В случае размещения НТО в охранной зоне инженерных сетей оператору НТО, при изготовлении Паспорта НТО, необходимо предоставить на согласование в организации, эксплуатирующие инженерные сети в зоне размещения НТО ситуационную схему с привязкой объекта (объектов) из состава Паспорта НТО.

4.4.2. В случае размещения НТО в зоне охраны объекта культурного наследия Паспорта НТО, оператору НТО необходимо предоставить в службу охраны данного объекта культурного наследия на согласование ситуационную схему с привязкой объекта (объектов), фасады в цветовой гамме, а также фотомонтаж из состава Паспорта НТО.

4.4.3. В случае если благоустройство территории размещения НТО предполагает устройство нового, ремонт, замену, изменение покрытия на котором размещается НТО, оператору НТО необходимо согласовать проведение таких работ в установленном порядке.

4.5. Дополнительные условия:

Примечание: проектный план не является основанием для установки НТО.

Главный архитектор города

В.В. Генне