

№ 650 от 19.04.2016

ГОРЕ НТО
территории городского округа «Город Калининград»
того объекта (далее – НТО):

араздатовна

ногового объекта от 12.08.2010 № 00075
НТО на территории Городского округа «Город Калининград»

труга «Город Калининград», утвержденной от 17.11.2011 № 1979 (далее - Схема).

АЗАТЕЛИ

ощадь НТО:	23,1
и НТО:	павильон
оставе останочного комплекса:	Нет

группы

состоящие договорные отношения на указанной территории)

20 кв.м и менее группами. В одной группе может быть и более групп и/или 6 – IIIб, IV, IVа, V степеней огнестойкости.

ОТН РИП

нтажу допускается до окончания срока действия договора ранее, оператору НТО необходимо привести размещение действия договора такой объект подложит

правил санитарного содержания и благоустройства
шением окружного совета депутатов Калининграда от

о предусмотреть благоустроительные работы:

[illegible]

Паспорта НТО.

и при изготовлении Паспорта НТО, а также инженерные сети в зоне размещения НТО

Паспорта НТО, оператору НТО необходимо согласование ситуационную схему с привязкой объекта


полагает устройство нового, ремонт, замену, изменение
гласовать проведения таких работ в установленном

ИХ
БИТ

0.

00

RECEIVED BY THE
U.S. DEPARTMENT OF JUSTICE
FEDERAL BUREAU OF INVESTIGATION
WASHINGTON, D.C.

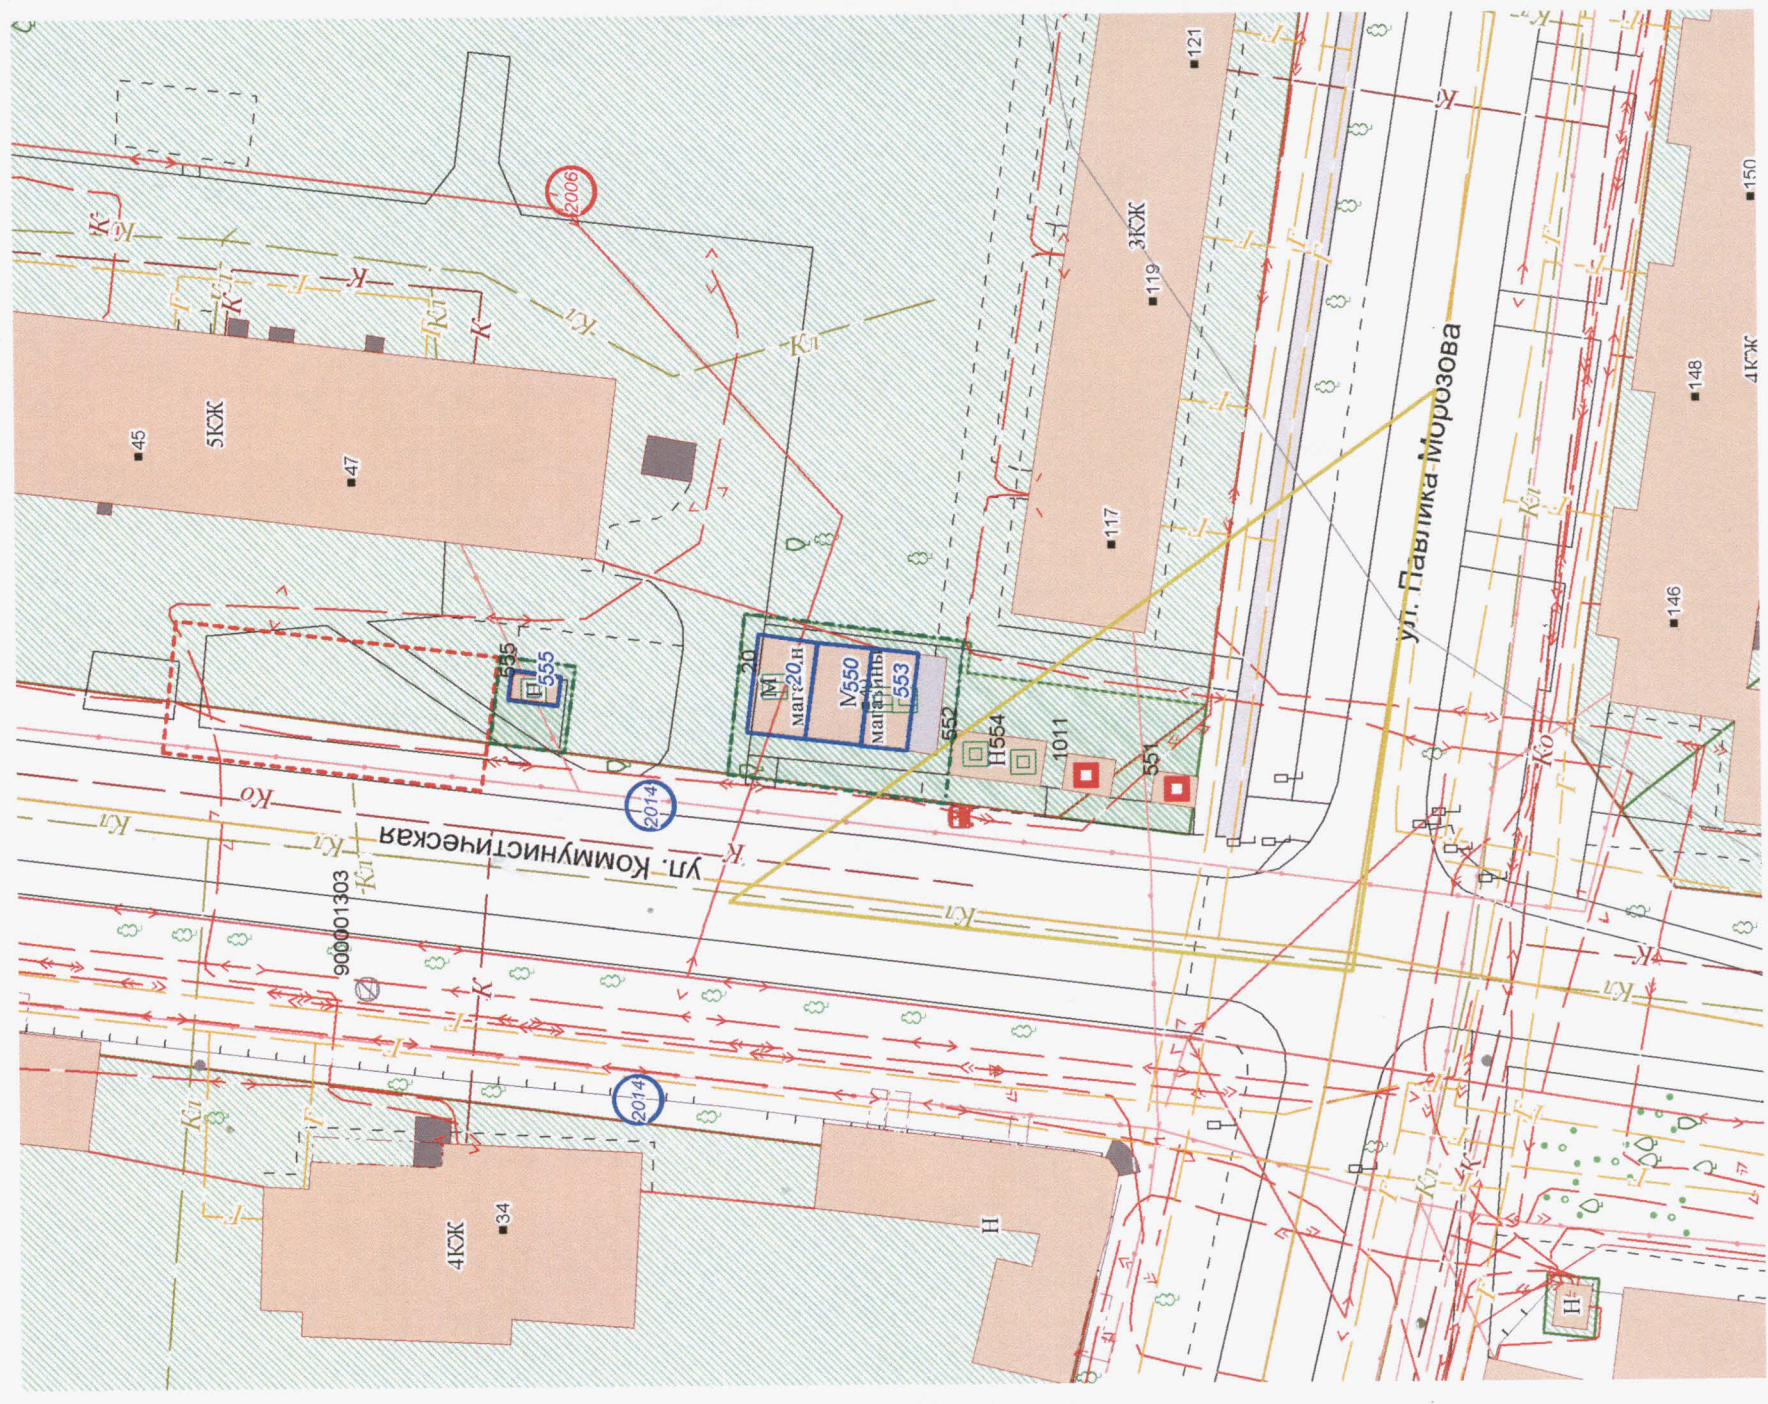

00

RECEIVED BY THE
U.S. DEPARTMENT OF JUSTICE
FEB 19 1968