


ПРОЕКТНЫЙ ПЛАН РАЗМЕЩЕНИЯ НЕСТАЦИОНАРНОГО ТОРГОВОГО ОБЪЕКТА НА ТЕРРИТОРИИ ГОРОДСКОГО ОКРУГА «ГОРОД КАЛИНИНГРАД»

№ 952 от 13.02.2017
ПОВТОРНО, взамен №485 от 23.01.2015

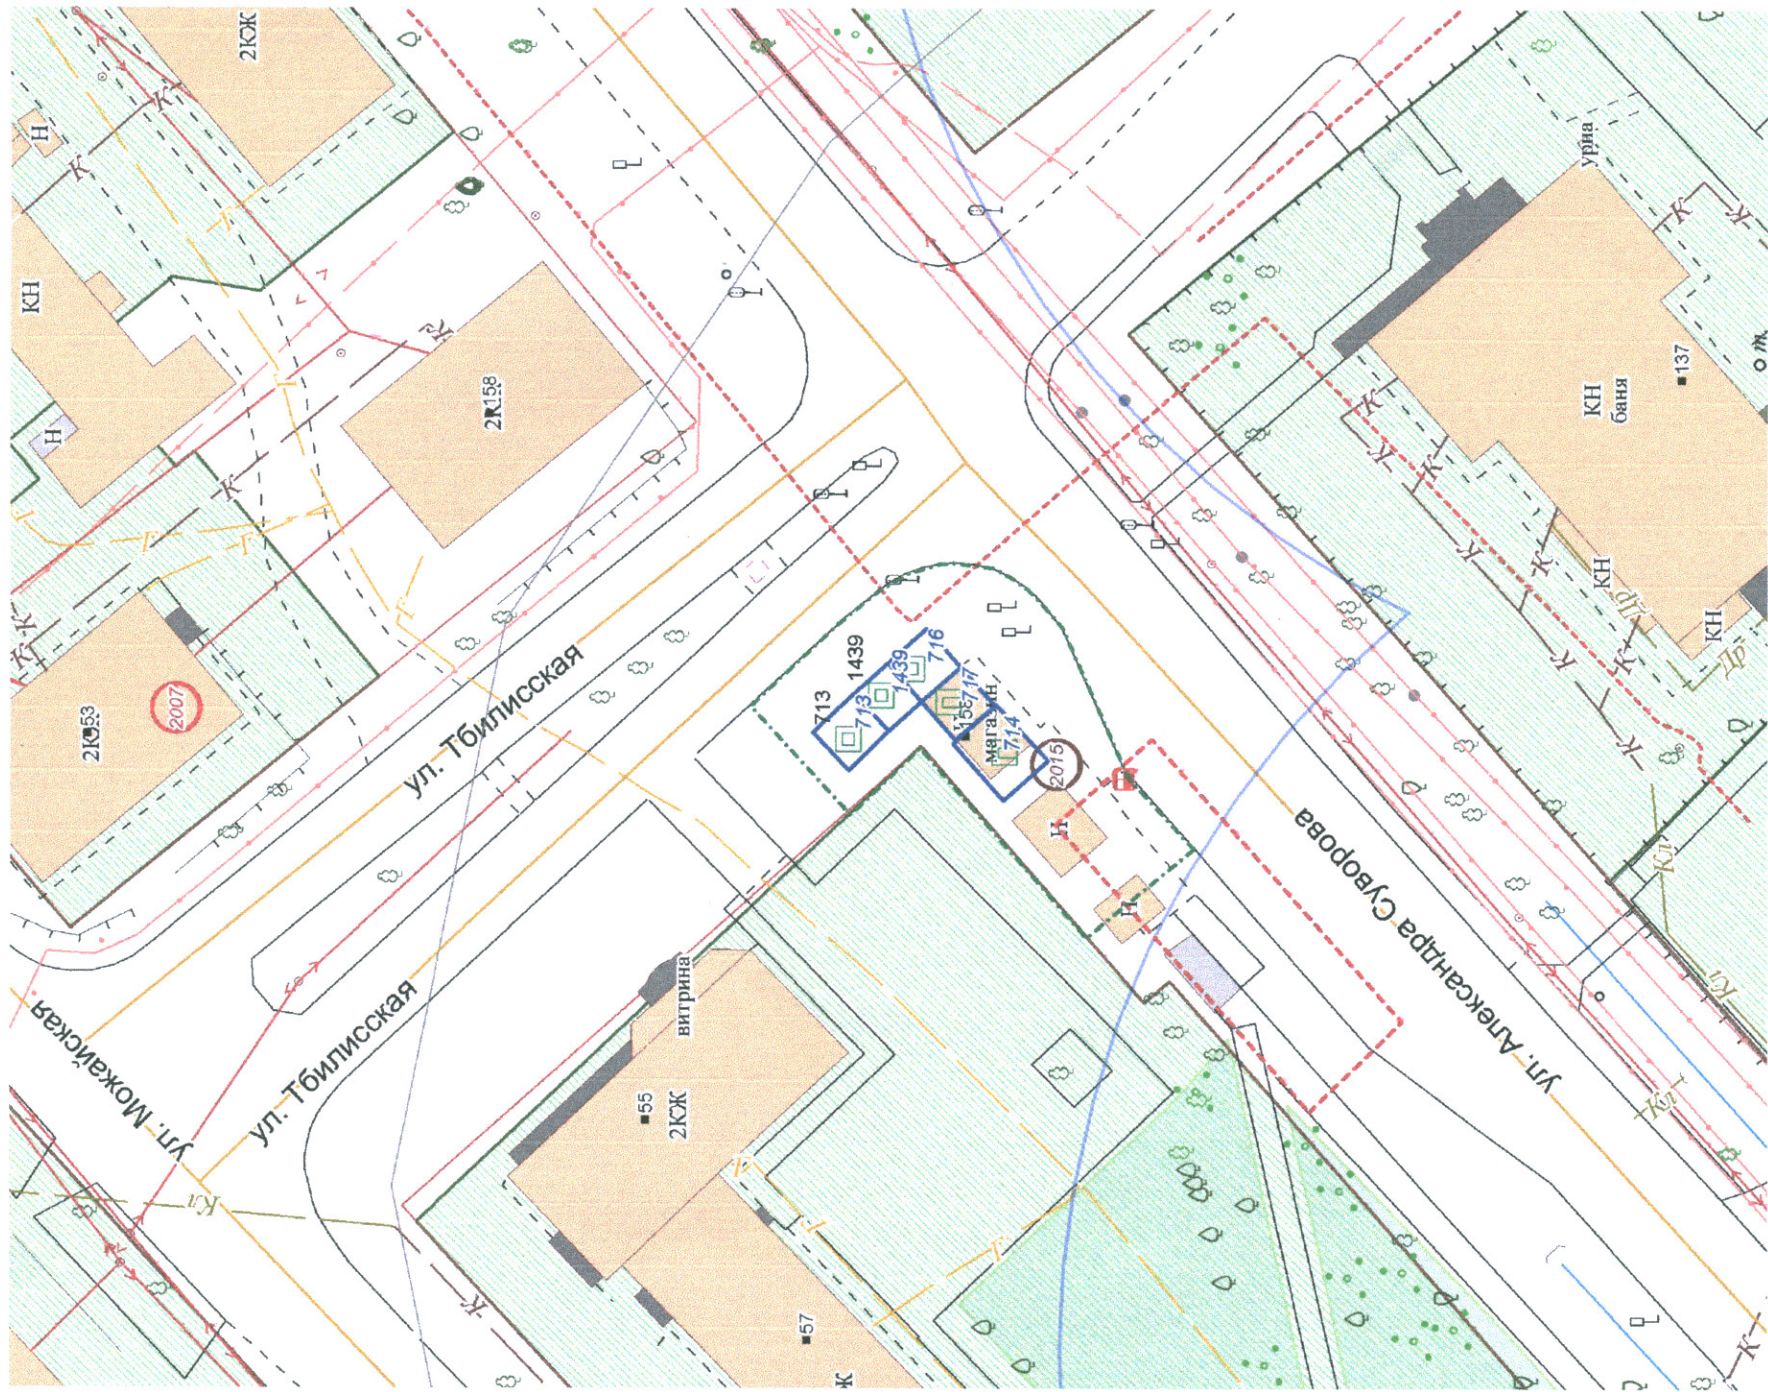

Условные обозначения:
 ————— Граница территории размещения НТО
 ————— Граница территории благоустройства
 - - - - - Граница территории остановочного пункта

Адрес (ориентир): ул. Можайская, д. 61

М 1:500

1. СВЕДЕНИЯ ОБ ОПЕРАТОРЕ НТО
 Проектный план размещения нестационарного торгового объекта на территории городского округа «Город Калининград» (далее – Проектный план), предоставлен оператору нестационарного торгового объекта (далее – НТО):

ИП Тихонов Василий Романович

(Ф.И.О. полностью (последнее при наличии) оператора либо наименование юридического лица)

на основании:

договора на размещение нестационарного торгового объекта от 20.10.2010 № 00418 (наименование, номер и дата правоустанавливающего документа на право размещения НТО на территории городского округа «Город Калининград»)

в соответствии со Схемой размещения НТО на территории городского округа «Город Калининград», утвержденной постановлением администрации городского округа «Город Калининград» от 17.11.2011 № 1979 (далее - Схема).

2. ТЕХНИЧЕСКИЕ ПОКАЗАТЕЛИ

| | | | |
|---|------|---|-------|
| 2.1. Инвентарный номер НТО: | 1439 | 2.4. Площадь НТО: | 10,5 |
| 2.2. Зона размещения НТО в соответствии с регламентами ПЗЗ: | | 2.5. Тип НТО: | кiosk |
| 2.3. В зоне охраны ОКН: | Нет | 2.6. В составе остановочного комплекса: | Нет |

3. НТО В СОСТАВЕ ГРУППЫ

713, 714, 716, 717, 1439

(указываются инвентарные номера каждого НТО, в соответствии со Схемой, имеющей договорные отношения на указанной территории)

На отведенной территории допускается размещение НТО площадью 20 кв.м и менее группами. В одной группе может размещаться не более 10 сооружений I, II, III, IV, V степени огнестойкости или 6 – IIIб, IV, IVа, V степени огнестойкости. Для НТО, расположенных в группе, допускается изготовление единого Паспорта НТО.

4. УСЛОВИЯ РАЗМЕЩЕНИЯ НТО

- Размещение объектов со статусом: подлежащий переносу либо демонтажу допускается до окончания срока действия договора на право размещения НТО, по окончании срока действия договора, либо ранее, оператору НТО необходимо привести размещение НТО в соответствие с действующими нормами и правилами. После окончания срока действия договора такой объект подлежит демонтажу.
- Размещение и содержание НТО осуществляется согласно главе 8 "Правил благоустройства территории городского округа "Город Калининград", утвержденными решением городского Совета депутатов Калининграда (пятого созыва) от 20.05.2015 №161 (далее - Правила).
- В границах территории благоустройства Оператору НТО необходимо предусмотреть благоустроительные работы:

| Вид благоустроительных работ | Необходимость проведения работ | Примечание |
|---|--------------------------------|------------|
| Подготовка покрытия территории размещения НТО | новое | |
| Устройство освещения территории | новое | |
| Установка наружного освещения | новое | |
| Установка урны | новое | |
| Установка лавки | новое | |
| Устройство велопарковки | новое | |
| Прочее | | |

4.4. Перечень дополнительных согласований необходимых при разработке Паспорта НТО:

- В случае размещения НТО в охранной зоне инженерных сетей оператору НТО, при изготовлении Паспорта НТО, необходимо предоставить на согласование в организации, эксплуатирующие инженерные сети в зоне размещения НТО ситуационную схему с привязкой объекта (объектов) из состава Паспорта НТО.
- В случае размещения НТО в зоне охраны объекта культурного наследия Паспорта НТО, оператору НТО необходимо предоставить в службу охраны данного объекта культурного наследия на согласование ситуационную схему с привязкой объекта (объектов), фасады в цветном решении, а также фотомонтаж из состава Паспорта НТО.
- В случае если благоустройство территории размещения НТО предполагает устройство нового, ремонт, замену, изменение покрытия на котором размещается НТО, оператору НТО необходимо согласовать проведение таких работ в установленном порядке.

4.5. Дополнительные условия:

Примечание: проектный план не является основанием для установки НТО.

Главный архитектор города

В.В. Генне

