


Схема планировочной организации земельного участка

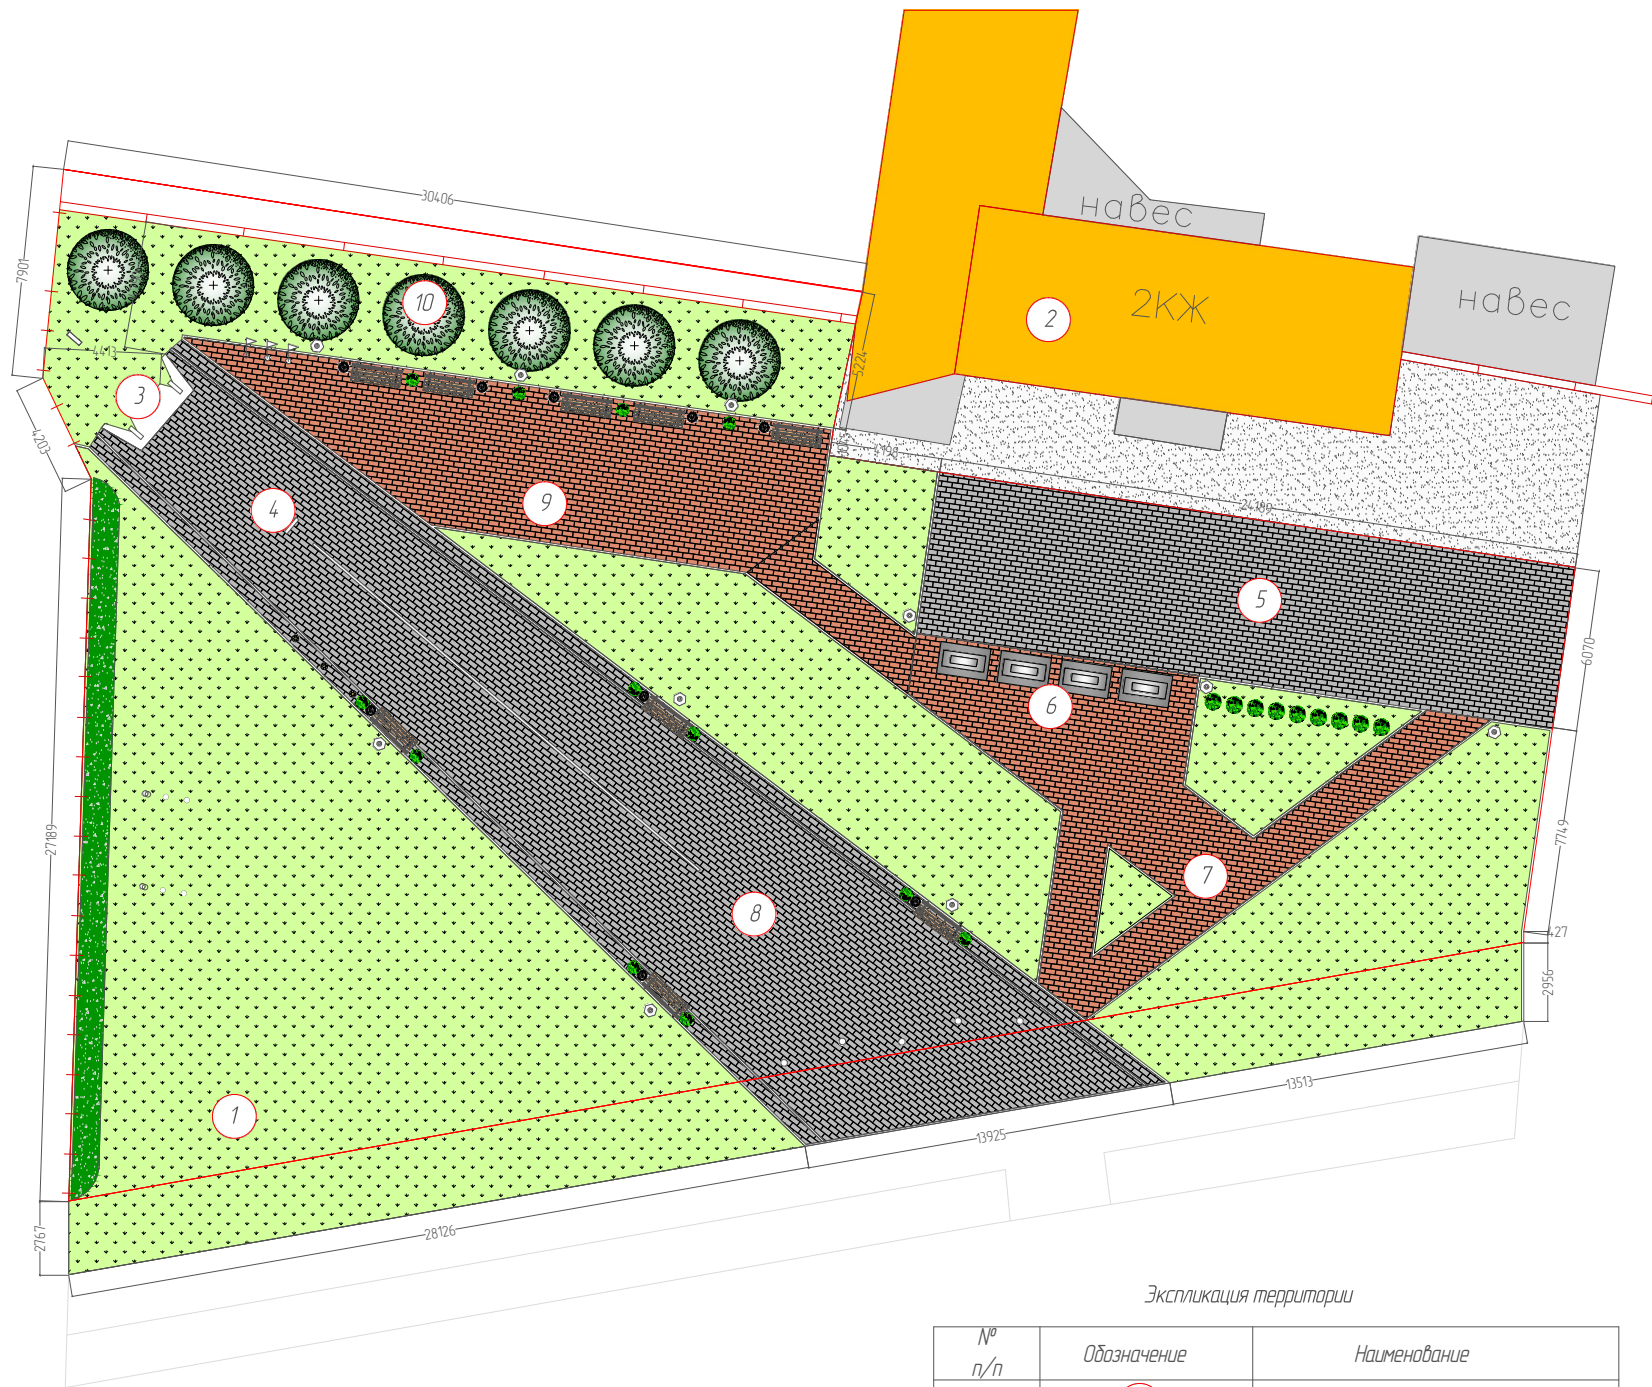

Ведомость покрытий

№ п/п	Обозначение	Наименование	Ед.измер.	Кол-во	Примечания
1		Существующее покрытие	кв. м	112	асфальт
2		Плитка тротуарная серая («Асби»)	кв. м	480	80/200/100 мм
3		Плитка тротуарная красная («Асби»)	кв. м	230	80/200/100 мм
4		Газон	кв. м	864	восстановление газонного покр
5		Бортовой камень	п. м	272	

Ведомость элементов освещения

№ п/п	Обозначение	Наименование	Ед.измер.	Кол-во	Примечания
1		Светильник OS-1	шт.	10	

Ведомость малых архитектурных форм

№ п/п	Обозначение	Наименование	Ед.измер.	Кол-во	Примечания
1		Скамья	шт.	9	
2		Урна	шт.	9	
3		Столбик	шт.	5	
4		Плита мемориальная	шт.	4	
5		Флажки	шт.	3	

Ведомость озеленения

№ п/п	Обозначение	Наименование	Ед.измер.	Кол-во	Примечания
1		Самшит вечнозеленый в газоне	шт.	9	
2		Самшит вечнозеленый в грунте	шт.	12	
3		Ель голубая	шт.	7	
4		Тисс	м	27	

Экспликация территории

№ п/п	Обозначение	Наименование
1	①	Газон
2	②	Жилое строение
3	③	Памятник «МИГ-19»
4	④	Мемориальный комплекс (существ.)
5	⑤	Парковка
6	⑥	Мемориальный комплекс (проектир.)
7	⑦	Пешеходные дорожки
8	⑧	«Взлетная полоса»
9	⑨	Церемониальная площадка
10	⑩	Рядовая посадка голубой ели

Ведомость условных обозначений

№ п/п	Обозначение	Наименование
1		Граница проектируемой территории
2	①	Объекты экспликации территории

Примечания:

1. Схема планировочной организации земельного участка выполнена на основе топографической съемки.
2. В соответствии с требованиями ВСН 62-91* в проекте предусмотрены мероприятия, обеспечивающие передвижение маломобильных групп населения по тротуарам.
3. Размеры даны в миллиметрах.

М.07-11.13-ПЗУ					
Благоустройство сквера ул. Маршала Барзова (у памятника МИГ-19)					
Изм.	Кол-во	Лист	№ док.	Подп.	Дата
Руководит.	Вдовин В.В.				
Благоустройство			Стадия	Лист	Листов
ГИП			П	2	8
Разработал			ООО "ЯМБУРГ"		
Норм. контр.					
Шевчук Ю.П.			Схема планировочной организации земельного участка (М 1:200)		
Карнаух А.Ю.					
Шевчук Ю.П.					

Согласовано

Взам. инж. №

Подп. и дата

Инв. № подл.