


Схема видовых точек

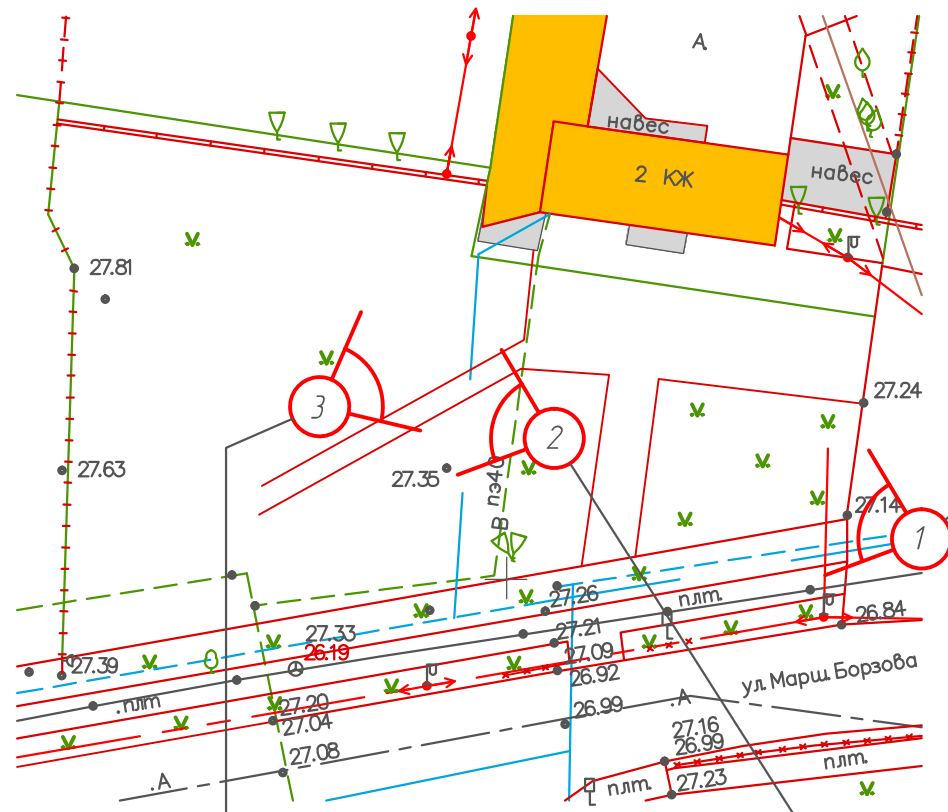

Ведомость условных обозначений

№ п/п	Обозначение	Наименование
1	—	Граница проектируемой территории
2	○	Видовые точки

Примечания:

Данный лист смотреть совместно с листами 1.1 и 1.2  
1. План существующего использования территории выполнен на основе топографической съемки.

М.07-11.13-ПЗУ

Благоустройство сквера ул. Маршала Борзова (у памятника МИГ-19)

Изм.	Кол.уч.	Лист	№ док.	Подп.	Дата				
Руководит.	Вдовин В.В.					Благоустройство	Стадия	Лист	Листов
							П	1.2	8
ГИП	Шевчук Ю.П.					Схема видовых точек	ООО "ЯМБУРГ"		
Разработал	Карнаух А.Ю.								
Норм. контр.	Шевчук Ю.П.								