


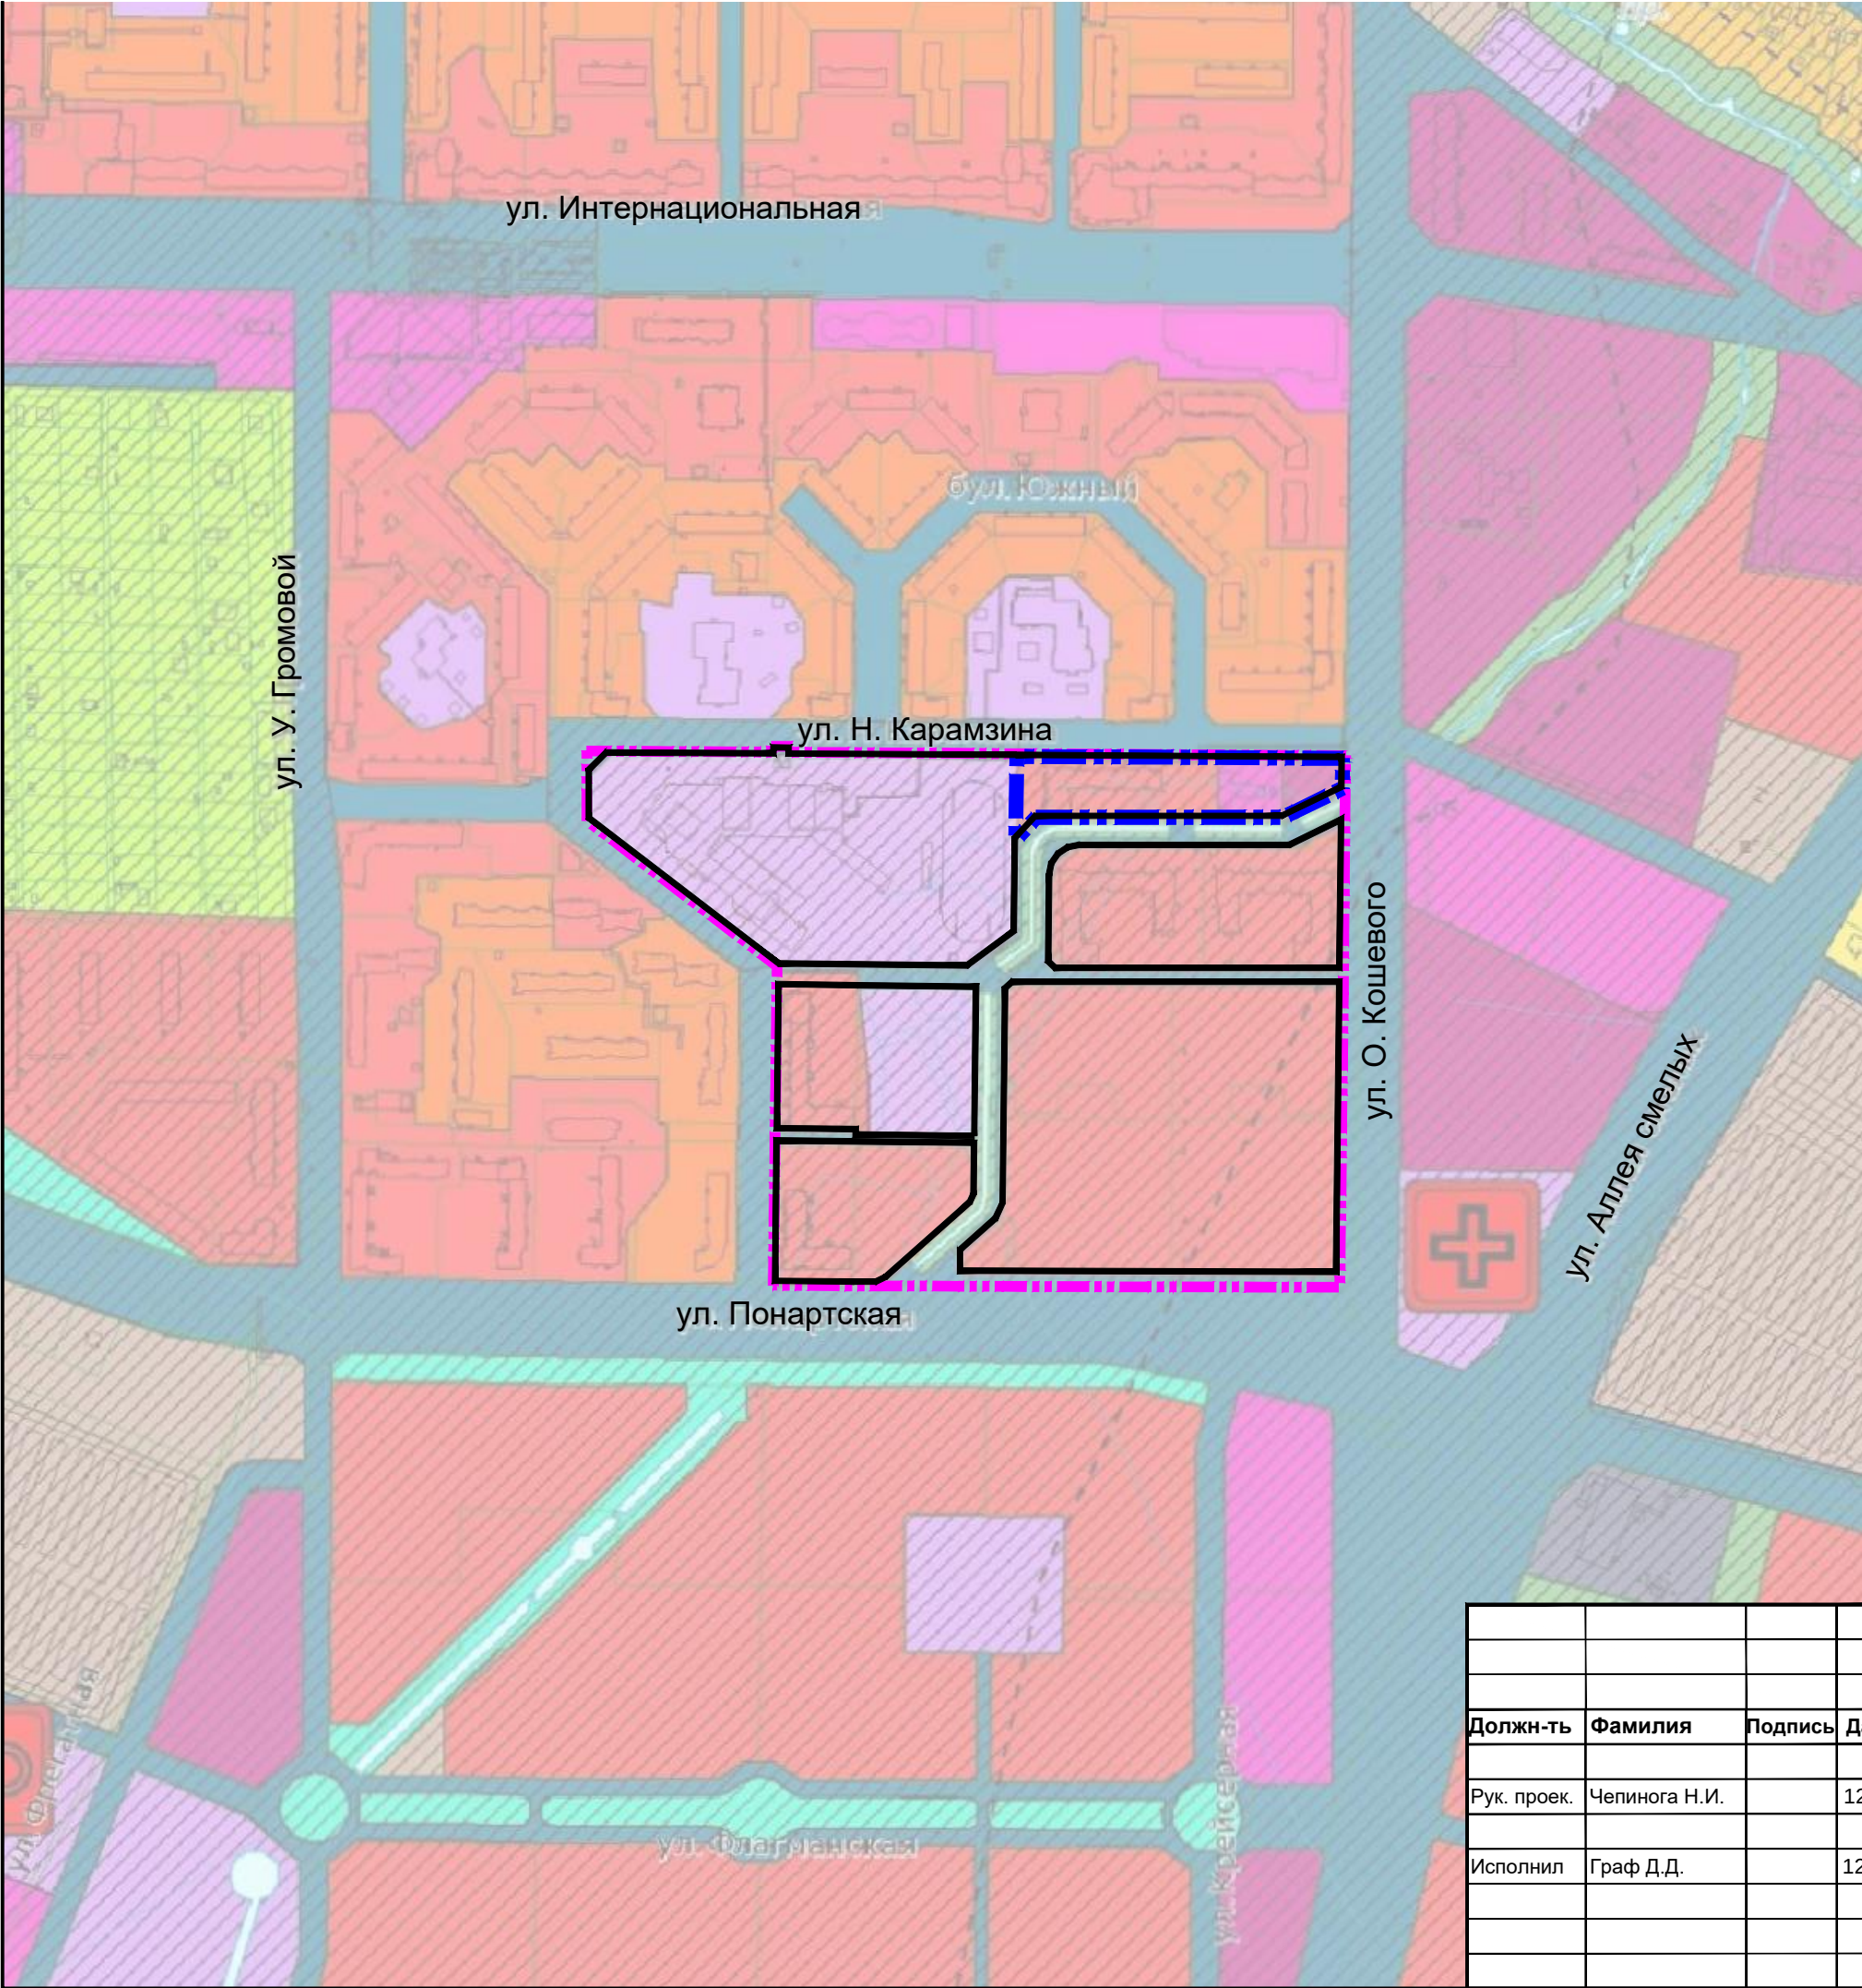

Условные обозначения

-  Границы территории, в отношении которой осуществляется подготовка проекта планировки
-  Границы исходного проекта планировки территории, в который вносятся изменения
-  Границы элементов планировочной структуры

Заказчик: ООО "АМ КВАДР"			
Проект внесения изменений в документацию по планировке территории , утвержденную постановлением администрации городского округа «Город Калининград» от 13 апреля 2015 года №638 «Об утверждении проекта планировки территории с проектом межевания в его составе в границах ул. Н.Карамзина – О.Кошевого в Московском районе»			
Проект планировки территории Материалы по обоснованию проекта планировки территории Раздел 3	стадия	лист	листов
	ПП	2	
Карта (фрагмент карты) планировочной структуры территорий городского округа с отображением границ элементов планировочной структуры М 1:5000	ООО"НИКОР ПРОЕКТ"		