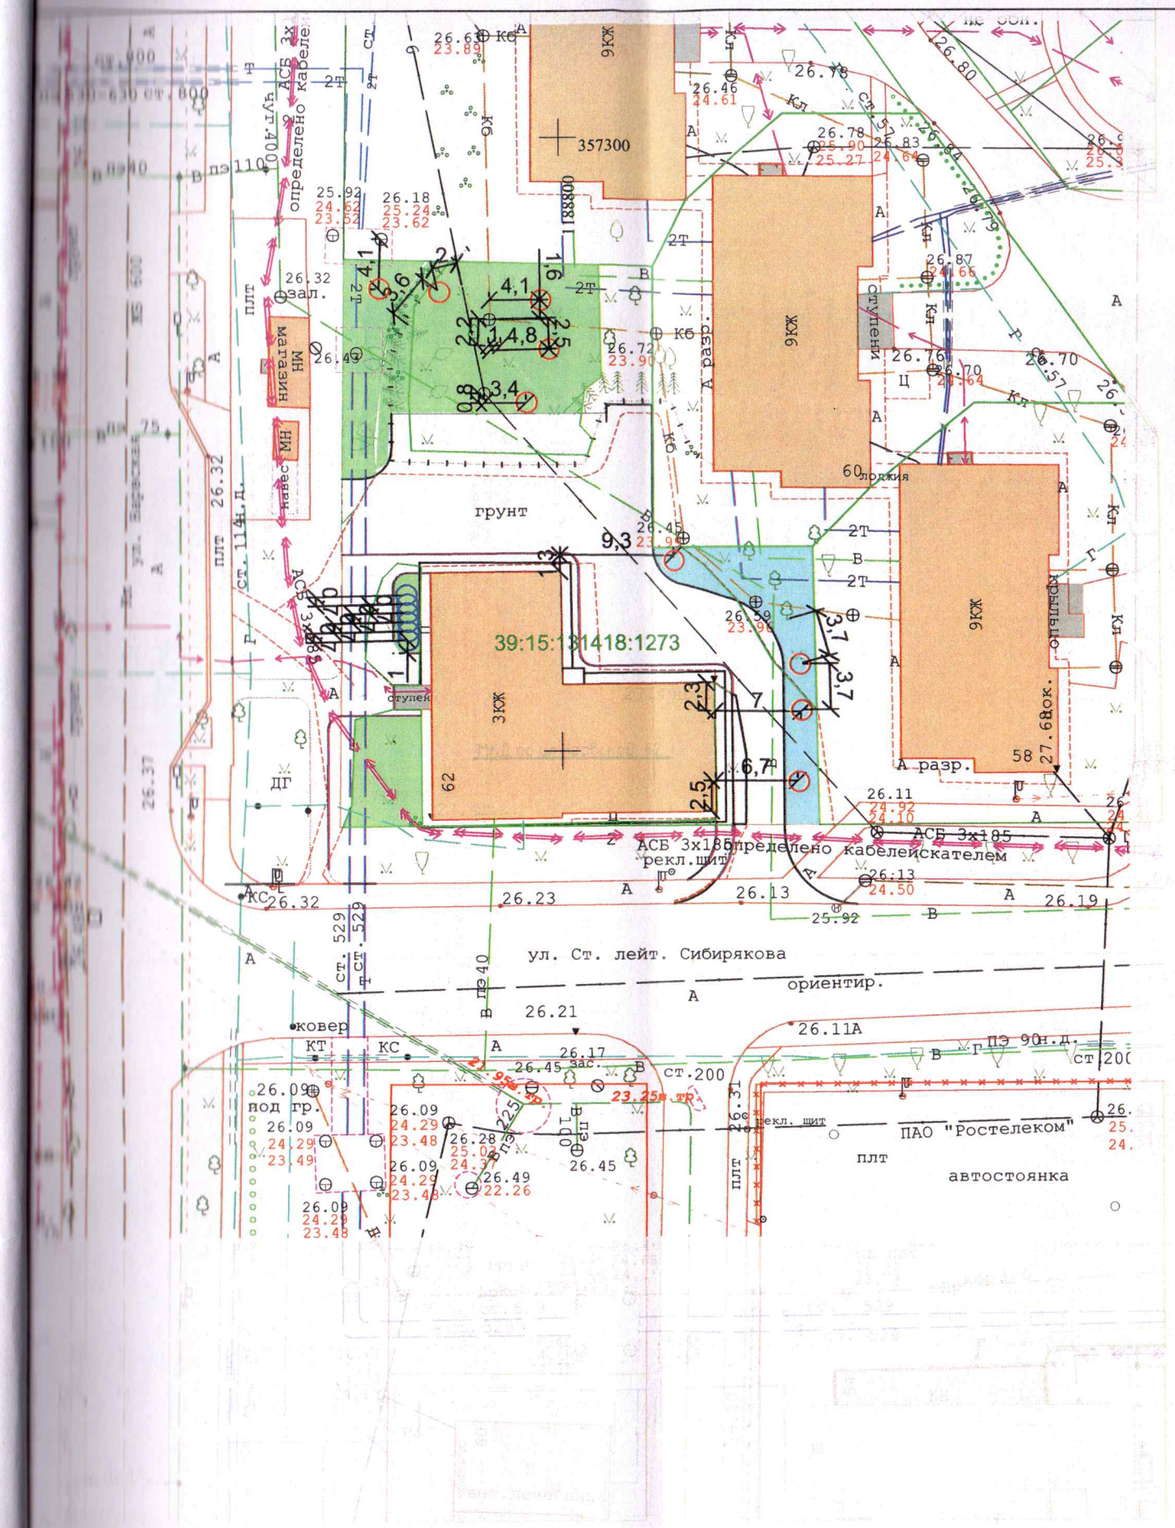

Условные обозначения:

- Форзиция промежуточная (6 шт.)
- Клён остролистный (9 шт.)
- Восстановление газона (96 кв.м.)
- Сохраняемый газон (284 кв.м.)

						40-2024		
Изм.	Кол.уч.	Лист	№ док.	Подп.	Дата	Реконструкция зелёных насаждений дворовой территории по адресу: г. Калининград, ул. Наврская, д. 62.		
Разработал		Матус И. Г.				Реконструкция зеленых насаждений.	Стадия	Лист	Листов
							П	3	3
Н. контроль		Платонова А.С.				Посадочный план. Разбивочный план. М 1:500	МКУ "КСЗ"		