

Ведомость зеленых насаждений

Поз.	Обозначение на плане	Наименование породы или вида насаждения	Возраст, лет	Кол-во	Индивидуальный вид (порода), да/нет	Примечание
Деревья						
1		Клен остролистный Голден Глоб (на штамбе)	12	4	нет	высота саженцев 3,0 м ствол $\varnothing$ 3,0 см
2		Бук лесной Пурпуреа Пендула (на штамбе)	12	3	нет	высота саженцев 2,5 м ствол $\varnothing$ 2,5 см
3		Клен остролистный Роял Ред (на штамбе)	12	2	нет	высота саженцев 3,0 м ствол $\varnothing$ 3,0 см
4		Клен остролистный Друммонди (на штамбе)	12	1	нет	высота саженцев 3,0 м ствол $\varnothing$ 3,0 см
5		Вишня декоративная плакучая (на штамбе)	12	1	нет	высота саженцев 3,0 м ствол $\varnothing$ 3,0 см
6		Граб обыкновенный (на штамбе)	12	2	нет	высота саженцев 3,0 м ствол $\varnothing$ 3,0 см
Итого:				13		
Кустарники						
7		Самшит вечнозеленый	5	5	нет	высота саженцев не менее 0,5 м количество во скелетных ветвей не менее 5шт.
Итого:				5		

Условные обозначения

- граница отвода участка
- красная линия
- сохраняемое дерево
- газон
- отмостка
- дорожки и тротуары из плиточного покрытия
- проезды из асфальтобетонного покрытия
- резиновое покрытие спортивной покрытия
- пешеходная дорожка из щебня
- отмостка

Проверил:
инженер-проектировщик
07.07.2023
И.В.

П-0512-2017-ПКО


Проект приспособления с элементами воссоздания
объекта культурного наследия "Особняк" нач.ХХ века,
расположенного по адресу: г.Калининград, ул. Грекова, 10

Изм.	Колуч.	Лист	N док.	Подпись	Дата
Разработал	Ушакова В.А.				05.23
ГИП	Мелихов Т.Б.				05.23
Н.контр.	Давыдов А.Р.				05.23

Стадия	Лист	Листов
П	4	

Посадочный план совмещенный
с разбивочным планом. М 1:500

ООО "Спейс Проект"

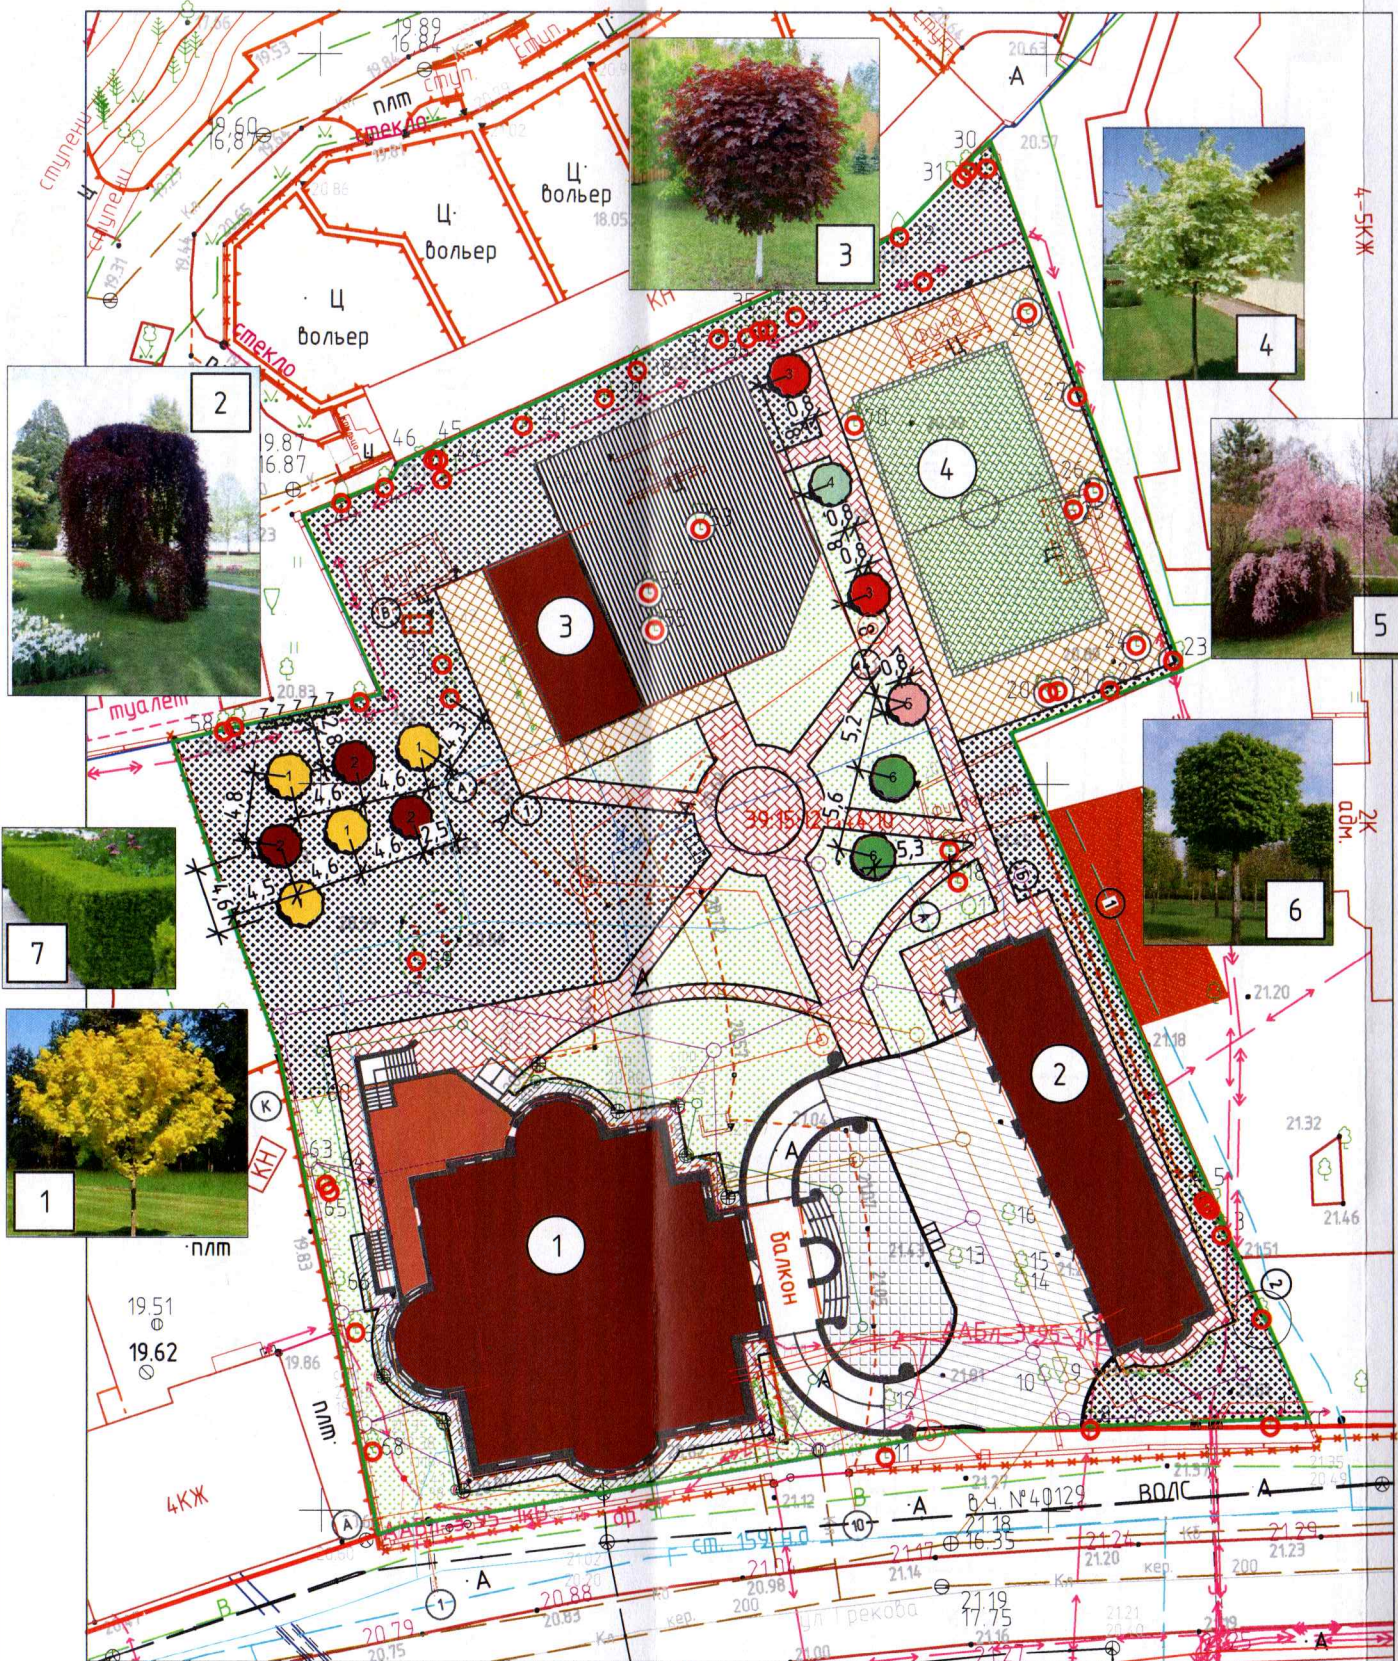

2023 35-Б-3,4 Заявка № 21_02343

Топографический план

Зам.директора	Конашук В.В.	07.03.23	г.Калининград	Масштаб	Лист	Листов
Нач.отдела	Эпов В.Н.	07.03.23	ул.Грекова.10	1:500	1	1
Геодезист	Квачук В.П.	07.03.23				
Картограф	Ярмолюк Г.В.	07.03.23	Феокистов А.В.			
Должность	Фамилия	Подпись	Дата			

ООО "ГЕОИД"

Взам. инв. №
Подп. и дата
Инв.№ подл.