


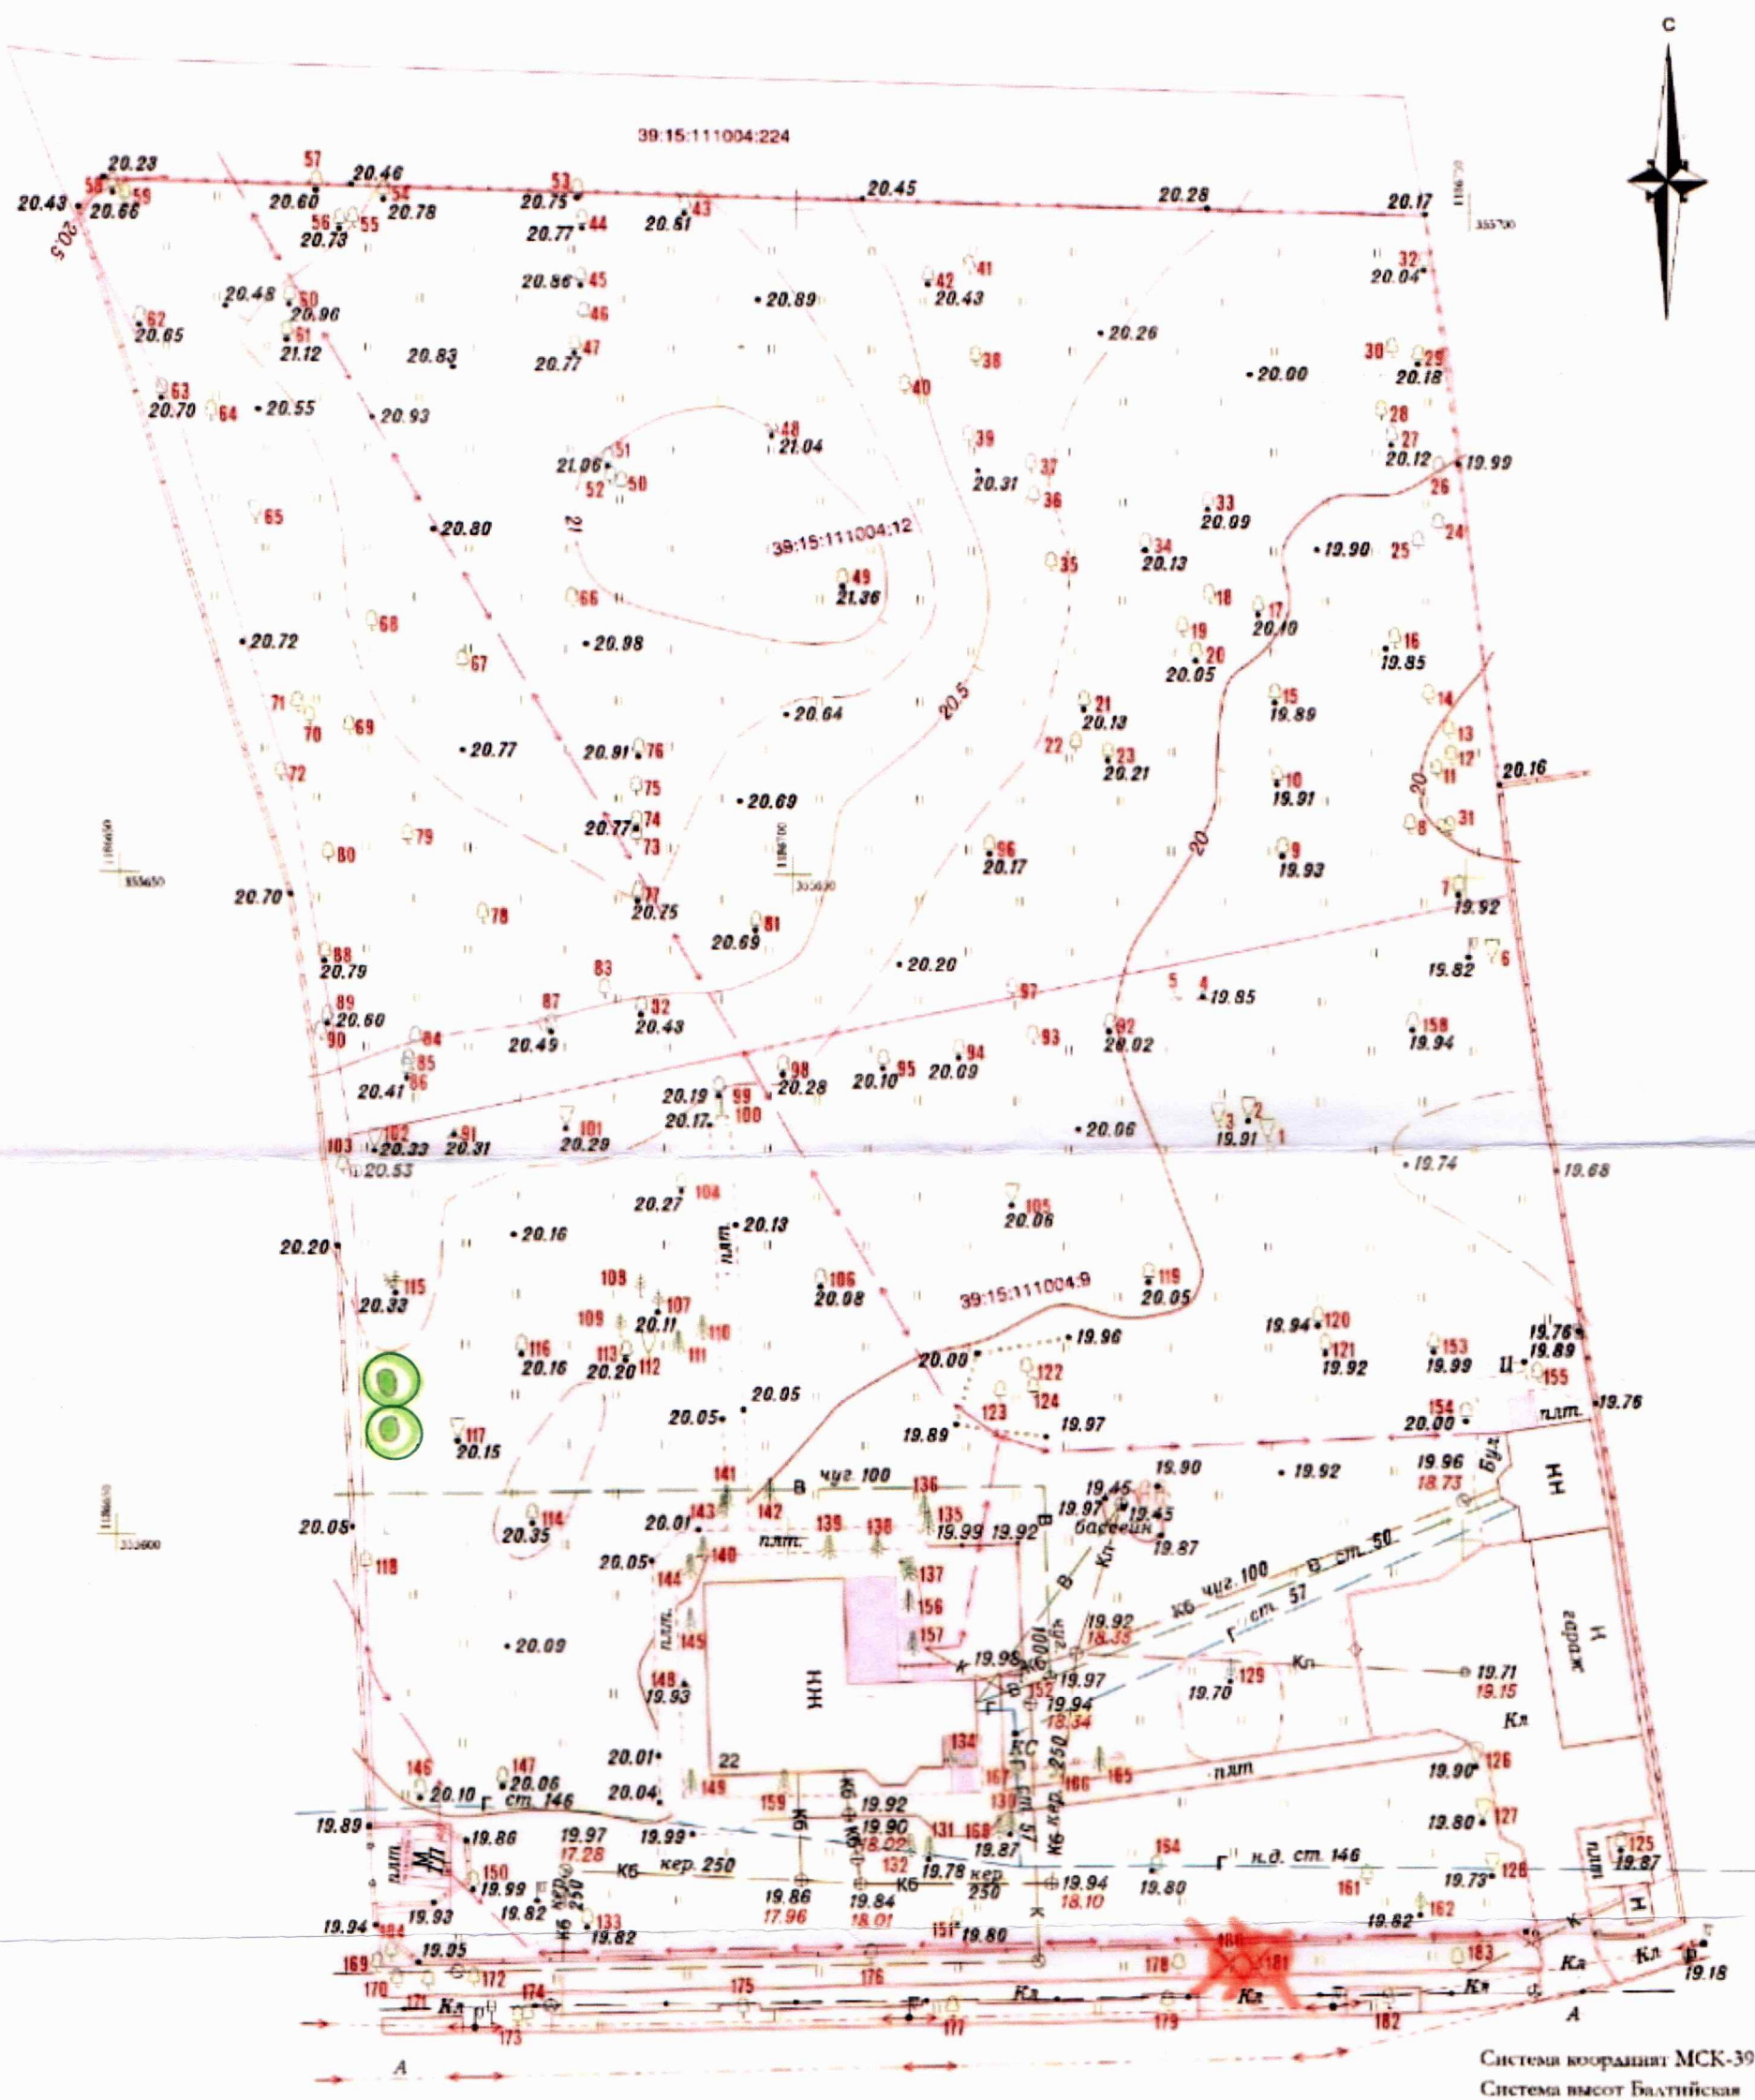


Земельные участки с КН №39:15:111004:9, 39:15:111004:12
расположенные по адресу: г. Калининград, ул. Чапаева, 22

Проверил:
командир отряда зеленых
22.02.2022

Генеральный директор Н.В.

Посадочный план

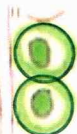

посадка клена остролистного
в количестве 2 ед., Н-3,5м, ф-4,0см

Масштаб	Лист	Листов
1:500	3	5