


Схема расположения границ публичного сервитута

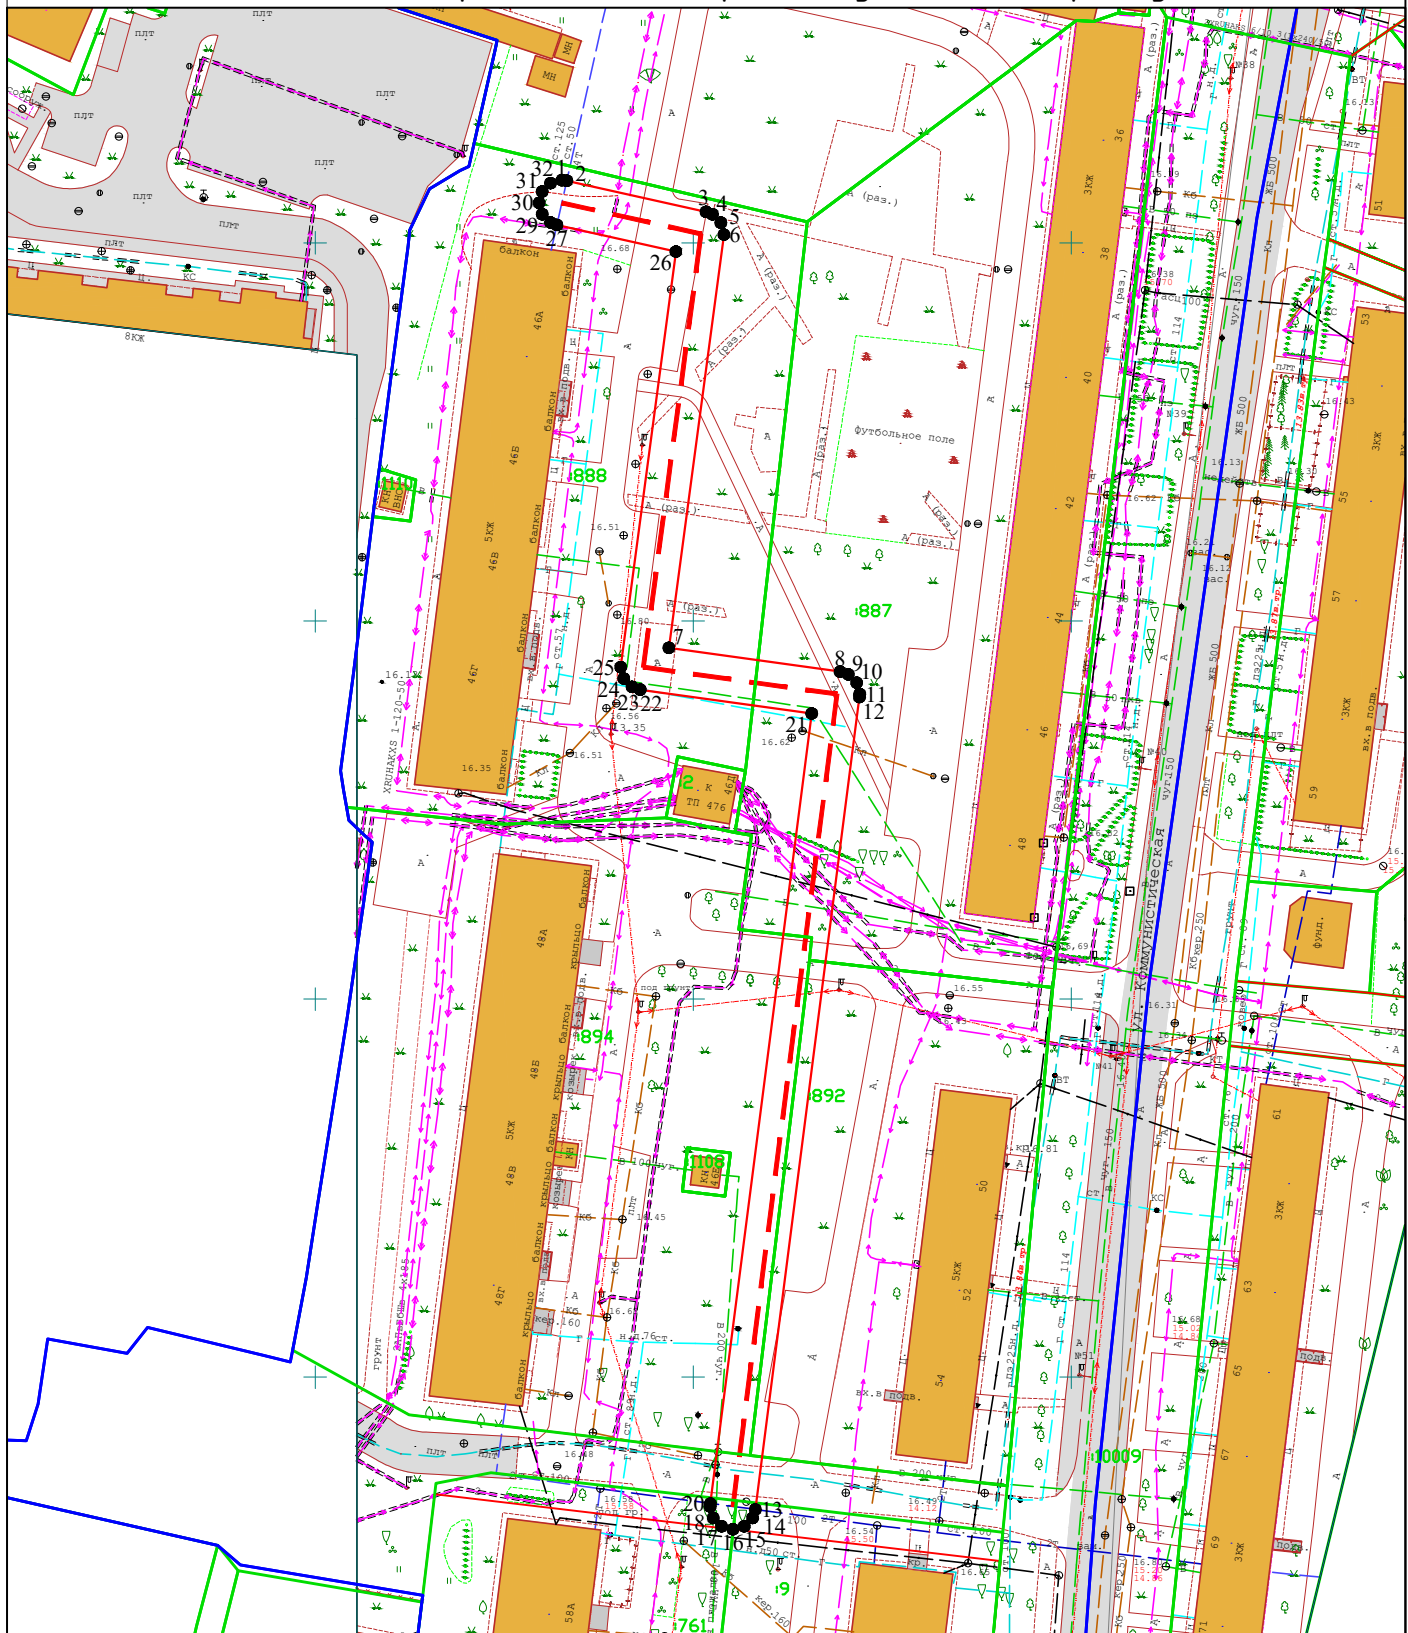

Условные знаки и обозначения:

- — Проектные границы публичного сервитута
- - - — Проектные границы прохождения сооружения тепловой сети
- — Зона с особыми условиями использования территории
- — Граница кадастрового квартала
- :6 — Кадастровый номер земельного участка
- — Граница земельного участка сведения о котором содержится в ЕГРН

Должность	Фамилия	Подпись	Дата	г. Калининград, ул. П. Морозова	Масштаб	1:1000
Исполнитель	Маноевков А.В.		29.03.23		Лист 1	Листов 1
Нач. отдела	Евдокимов Д.В.		29.03.23		000 "Кадастровый инженер" Договор на оказание услуг №2022.146972 от 12.09.2022 г.	
Директор	Демчук Д.В.		29.03.23			
				Система координат МСК-39 зона 1		