


ВЕДОМОСТЬ ЭЛЕМЕНТОВ ОЗЕЛЕНЕНИЯ

Поз.	Наименование породы или вида насаждения	Возраст лет	Кол	Примечание	Усл обознач
1	Клен остролистный Друммонди	12-14	4	Общая высота - 4,0 м, высота штамба - 1,8 м, диаметр ствола на высоте 1,3 м - 4,0 см	
2	Липа мелколистная Гринспар	12-14	5	Общая высота - 4,0 м, высота штамба - 1,8 м, диаметр ствола на высоте 1,3 м - 4,0 см	
3	Рябина средняя Броуерс	12-14	2	Общая высота - 4,0 м, высота штамба - 1,8 м, диаметр ствола на высоте 1,3 м - 4,0 см	
4	Граб обыкновенный	12-14	4	Общая высота - 3,0 м, высота штамба - 1,8 м, диаметр ствола на высоте 1,3 м - 3,0 см, длина наибольшей	
5	Слива (Пересадка)		1		

Поз	Наименование
6	Гортензия
7	Снежнаягадина
8	Вейгела
9	Дейция
10	Спирея
11	Айва
12	Крыжовник
13	Шиповник
14	Барбарис
15	Форзиция
16	Смородина
17	Туя

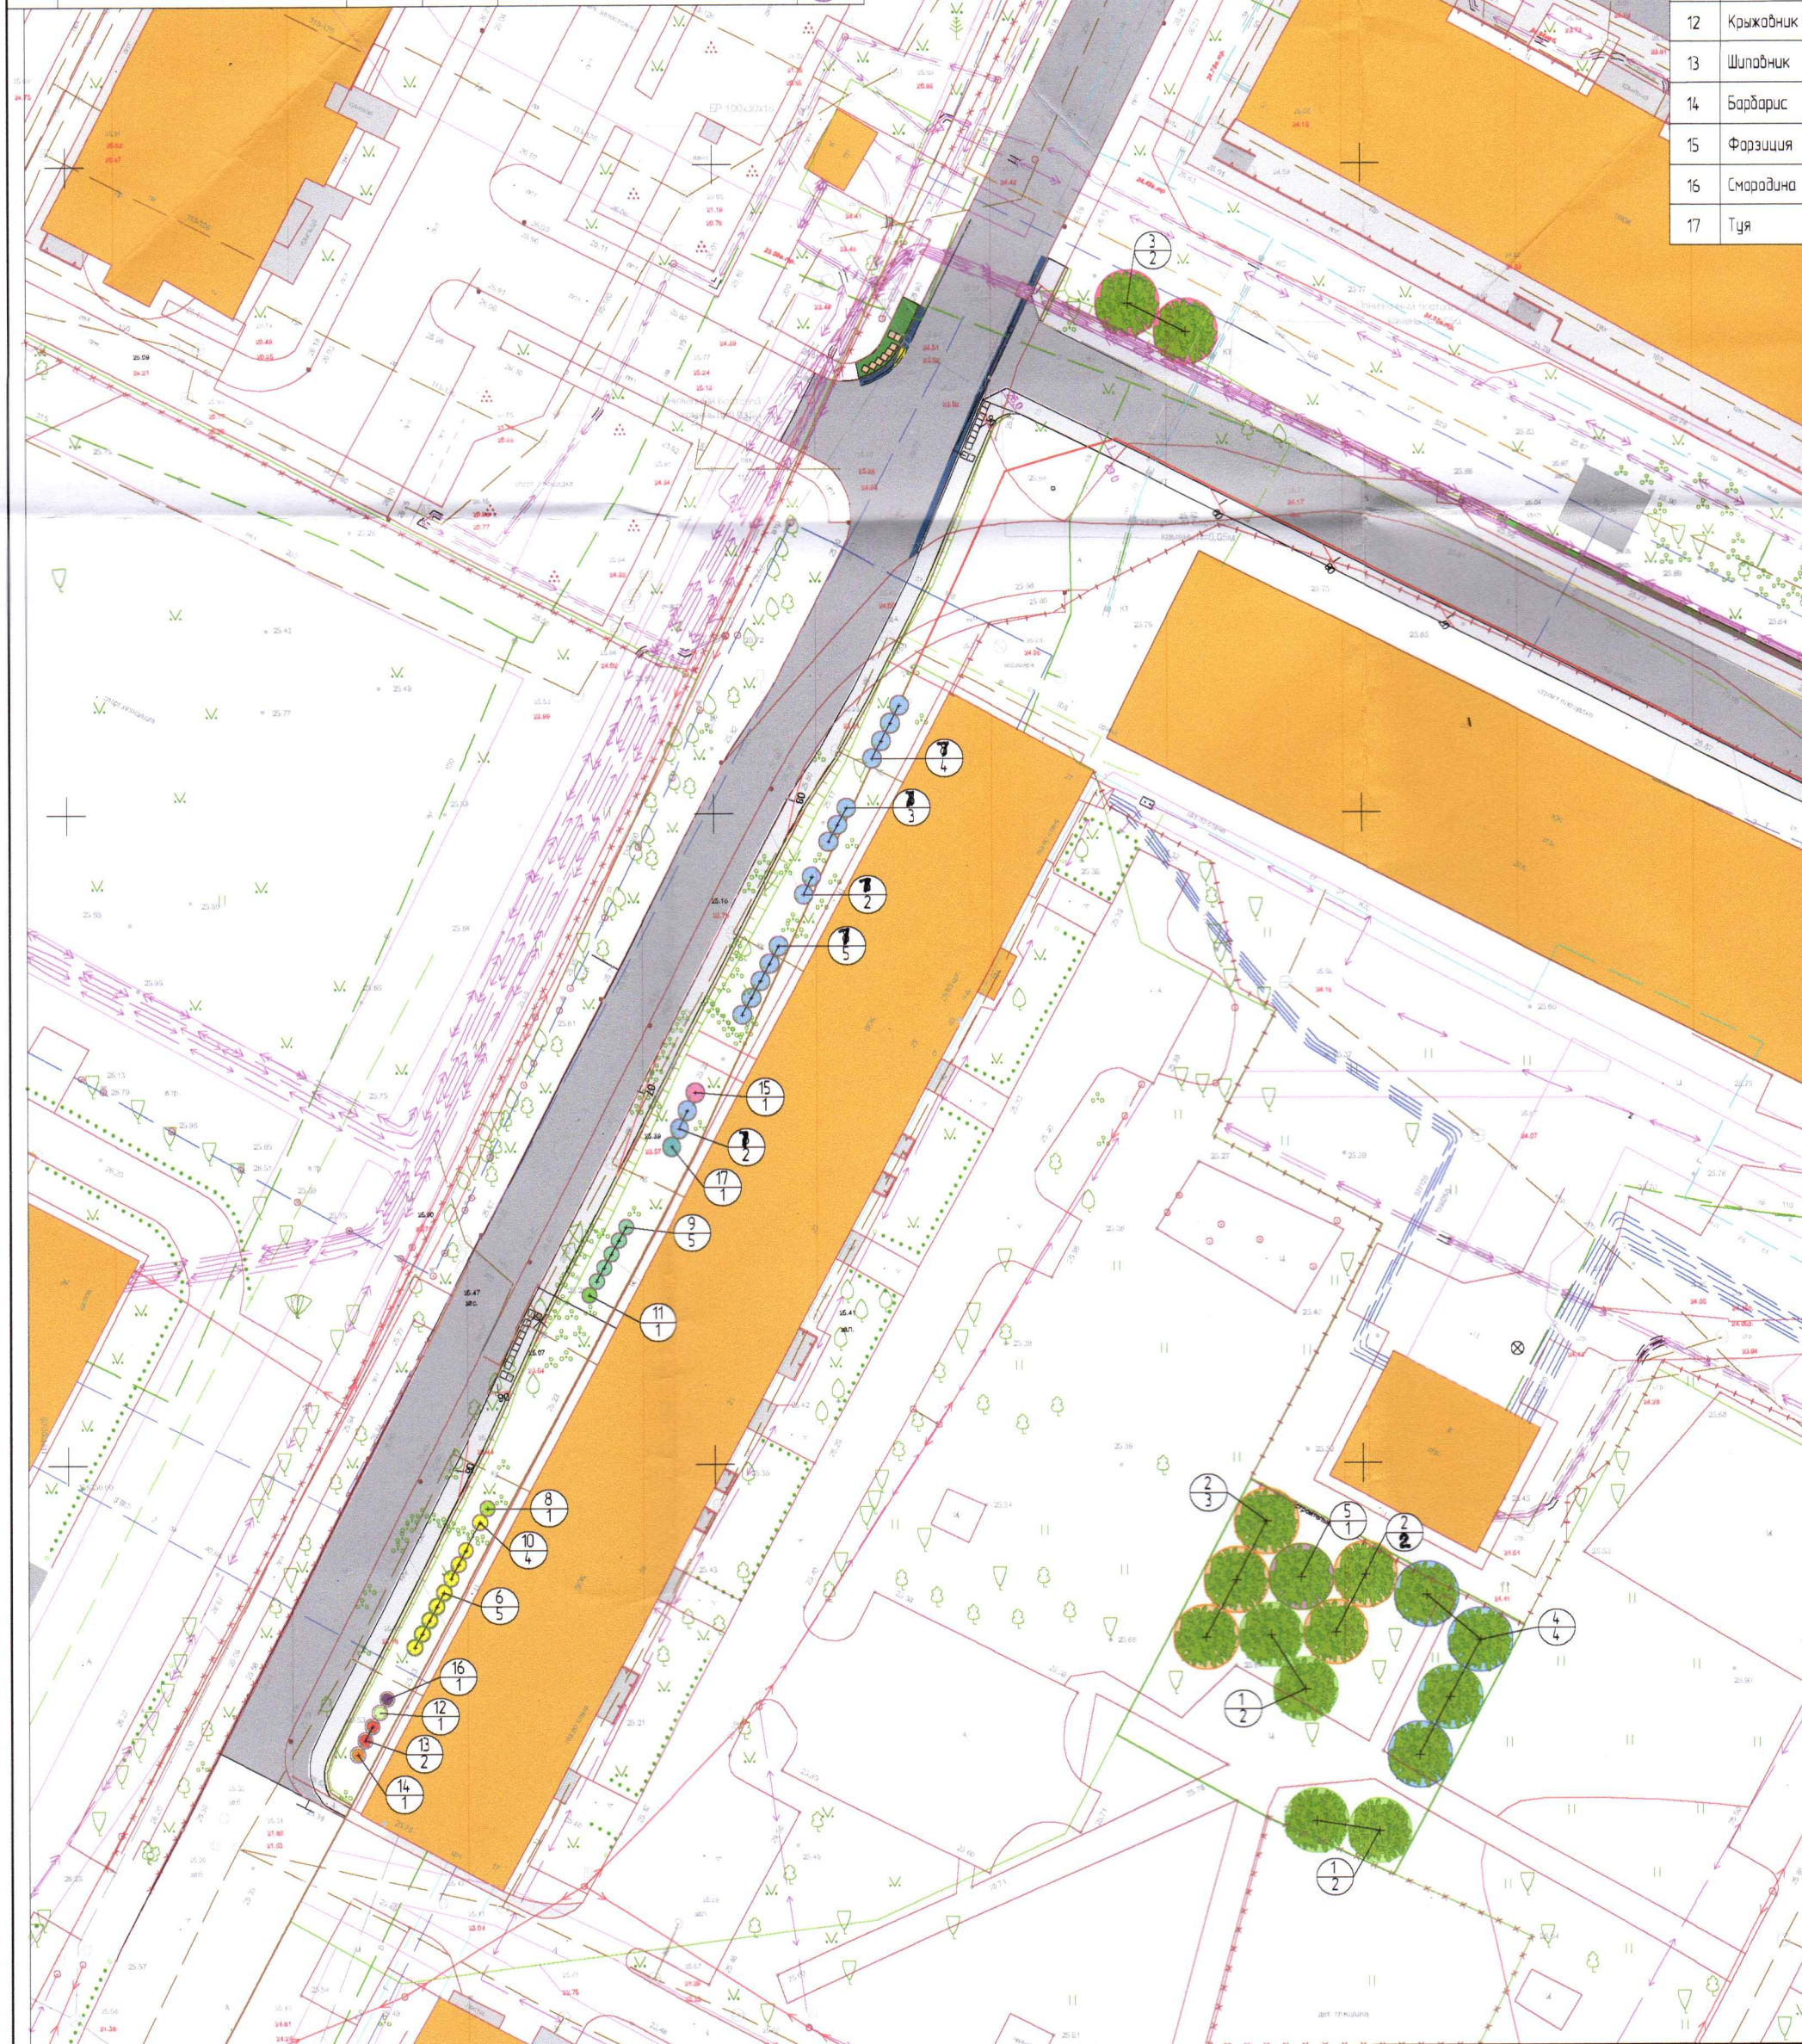

Условные обозначения:

- Красные линии
- Земельный участок общего пользования  
Кадастровый номер 39:15:131933:2617

Изм.	Кол.уч.	Лист	№ док.	Подпись	Дата
					10.21
Разработал	Каляжная				





Поз	Наименование породы или вида насаждения	Возраст лет	Кол.	Примечание	Условные обозначения
6	Гортензия древовидная	3-5	5	Высота – не менее 0,5 м, количество скелетных ветвей не менее 5 шт	
7	Снежнаягабник	(Пересадка)	16		
8	Вейгела	(Пересадка)	1		
9	Дейция	(Пересадка)	5		
10	Спирея	(Пересадка)	4		
11	Айва	(Пересадка)	1		
12	Крыжовник	(Пересадка)	1		
13	Шлабник	(Пересадка)	2		
14	Барбарис	(Пересадка)	1		
15	Фарзизия	(Пересадка)	1		
16	Смарадина	(Пересадка)	1		
17	Туя	(Пересадка)	1		

Проверил:  
 инженер-проектировщик  
 озеленения  
 22.11.21  
 Гр. Гусаров Н.В.

						04/2021-КО		
						Капитальный ремонт пересечения пер.Майского и проезда между жилыми домами по ул.Куйбышева,27Б и Майским переулком,5 в г. Калининграде		
Изм.	Кол.уч.	Лист	№док.	Подпись	Дата	Стадия	Лист	Листов
		Разработал	Калужная		10.21	П	2	3
						Дендрологический план земельного участка М 1:500		
						ООО «ИТ-Проектсервис»		