


ВНЕСЕНИЕ ИЗМЕНЕНИЙ В ГЕНЕРАЛЬНЫЙ ПЛАН ГОРОДСКОГО ОКРУГА «ГОРОД КАЛИНИНГРАД» ПРИМЕНительно К ЧАСТИ НАСЕЛЕННОГО ПУНКТА «ГОРОД КАЛИНИНГРАД» В ГРАНИЦАХ Ш. ЛЮБЛИНСКОЕ – УЛ. Б. ОКРУЖНАЯ– УЛ. КЛЕНОВАЯ АЛЛЕЯ– УЛ. ИНДУСТРИАЛЬНАЯ

Карта гарниц населенных пунктов (в том числе границ образуемых населенных пунктов), входящих в состав городского округа*

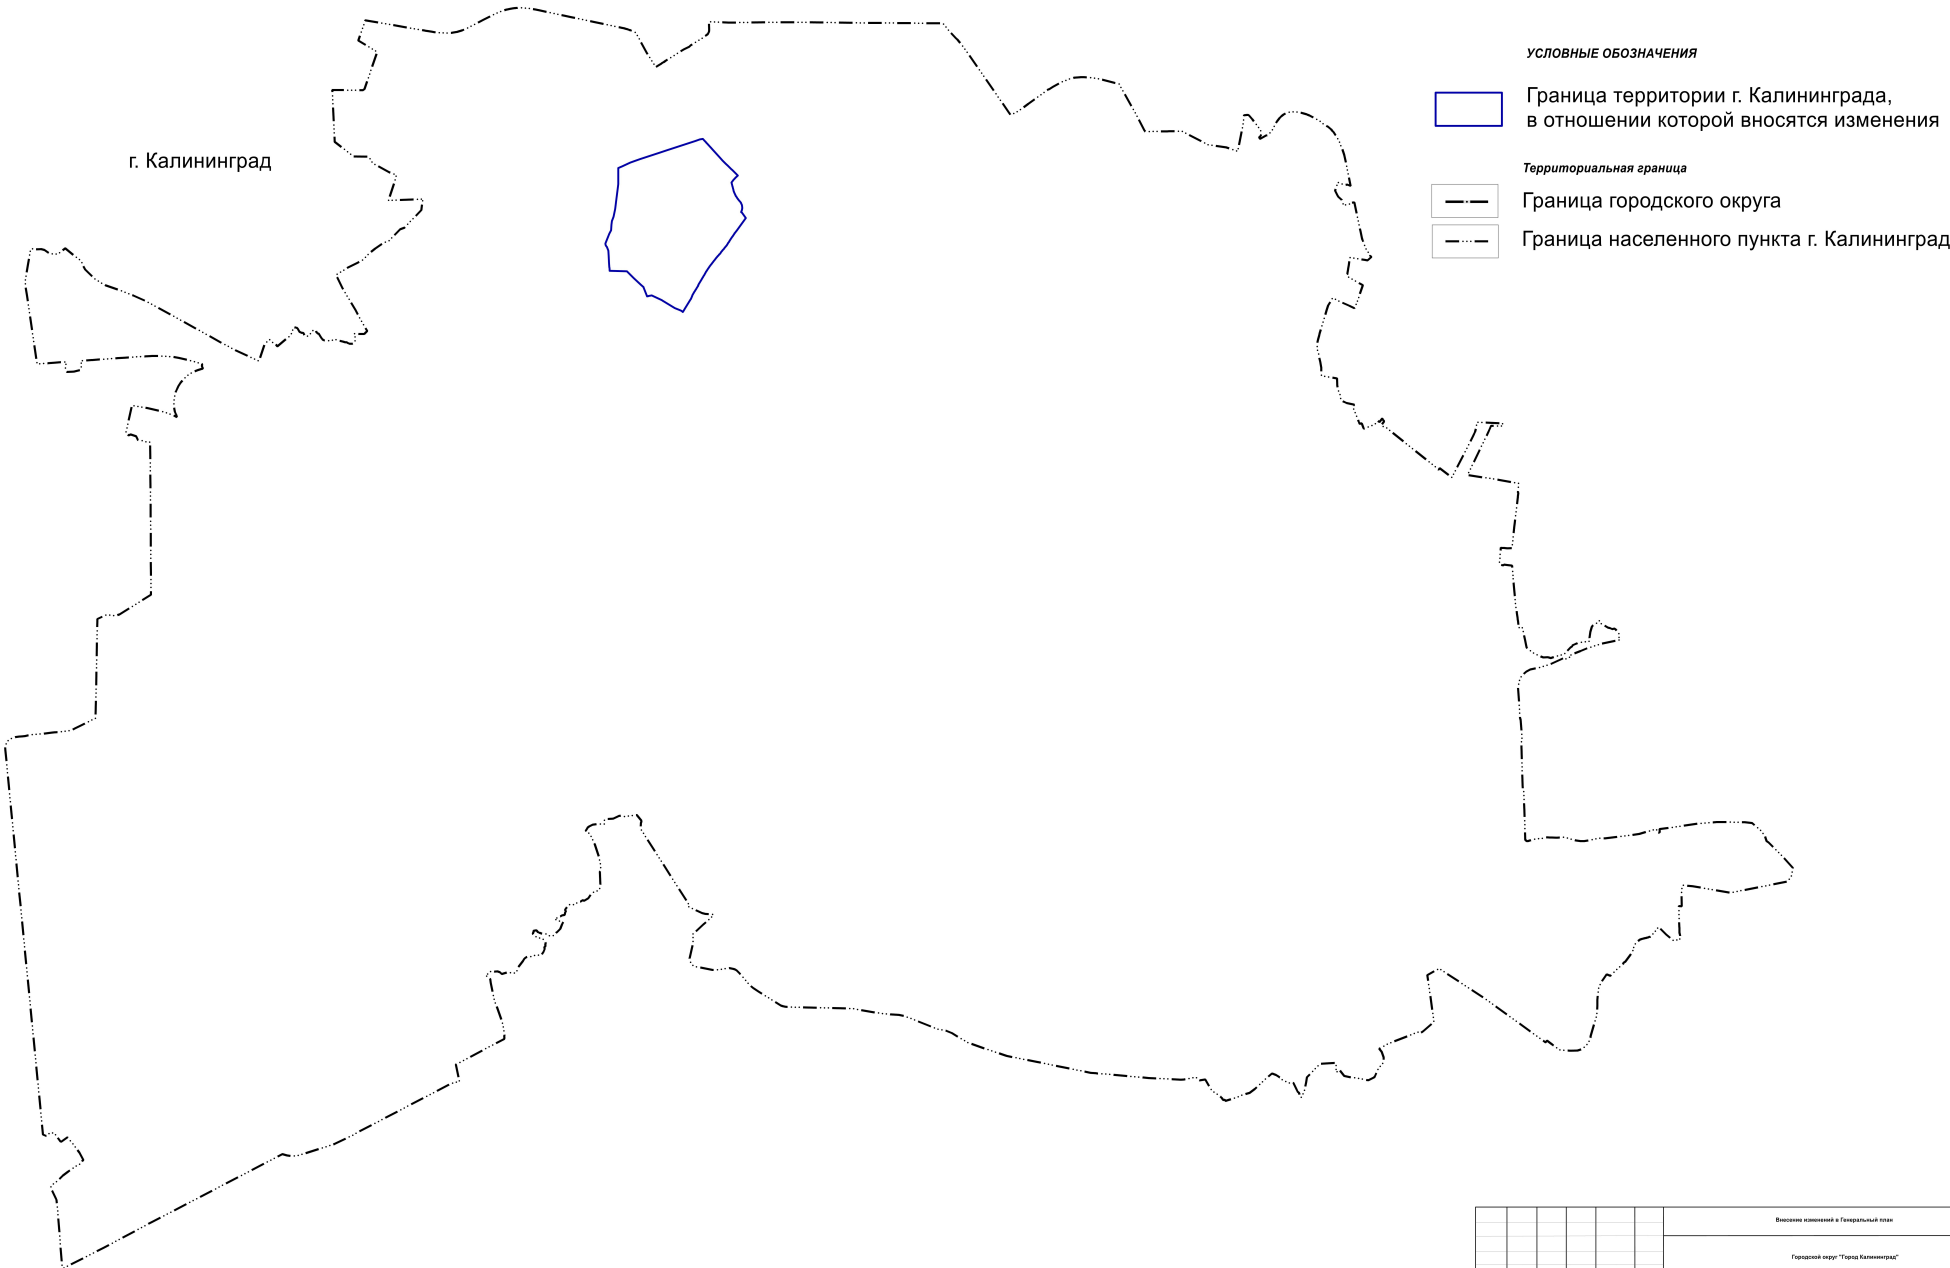

*Данным проектом изменения не предусмотрены, графические материалы действуют в редакции генерального плана городского округа "Город Калининград", утвержденного постановлением Правительства Калининградской области от 06.07.2016 № 225 (с изменениями, внесенными решениями городского Совета депутатов Калининграда от 01.02.2017 № 16, от 06.04.2017 № 75, от 14.06.2017 № 140, от 14.07.2017 № 141, от 14.06.2017 № 142, от 14.06.2017 № 143, от 05.07.2017 № 166, от 13.09.2017 № 215, от 11.10.2017 № 230, постановлениями Правительства Калининградской области от 25.10.2017 № 369, от 19.12.2017 №689, от 19.06.2018 № 357, от 19.07.2018 №420, от 07.11.2018 № 660, от 09.11.2018 № 664, от 17.01.2019 № 11, от 11.03.2019 № 169, от 16.05.2019 № 341, от 16.05.2019 № 347, от 17.02.2020 № 74, от 05.06.2021 № 474, приказом Министерства градостроительной политики Калининградской области от 17.06.2024 № 197, приказом Министерства градостроительной политики Калининградской области от 20.03.2025 № 67, приказом Министерства градостроительной политики Калининградской области от 12.05.2025 № 138, приказом Министерства градостроительной политики Калининградской области от 16.09.2025 № 335, приказом Министерства градостроительной политики Калининградской области от 22.09.2025 № 346, приказом Министерства градостроительной политики Калининградской области от 06.10.2025 № 367, приказом Министерства градостроительной политики Калининградской области от 20.10.2025 № 390, приказом Министерства градостроительной политики Калининградской области от 23.12.2025 № 498, приказом Министерства градостроительной политики Калининградской области от 30.01.2026 № 36, приказом Министерства градостроительной политики Калининградской области от 20.04.2026 № 164)

						Внесение изменений в Генеральный план			
Городской округ "Город Калининград"									
Имя	Возвуч.	Лист	№ док.	Подп.	Дата	Внесение изменений в Генеральный план городского округа "Город Калининград" применительно к части населенного пункта «Город Калининград» в границах ш. Люблинское – ул. Б. Окружная – ул. Кленовая аллея – ул. Индустриальная			
Депутат	Хайбраманов А.А.					Внесение изменений в Генеральный план городского округа "Город Калининград" применительно к части населенного пункта «Город Калининград» в границах ш. Люблинское – ул. Б. Окружная – ул. Кленовая аллея – ул. Индустриальная			
Нач. шта.	Рубцова А.С.								
Примеч.	Хураев П.А.								
Карта гарниц населенных пунктов (в том числе границы образуемых населенных пунктов), входящих в состав городского округа						ООО "Градпланет" Калинин, 2026 г.			