


Схема расположения границ публичного сервитута

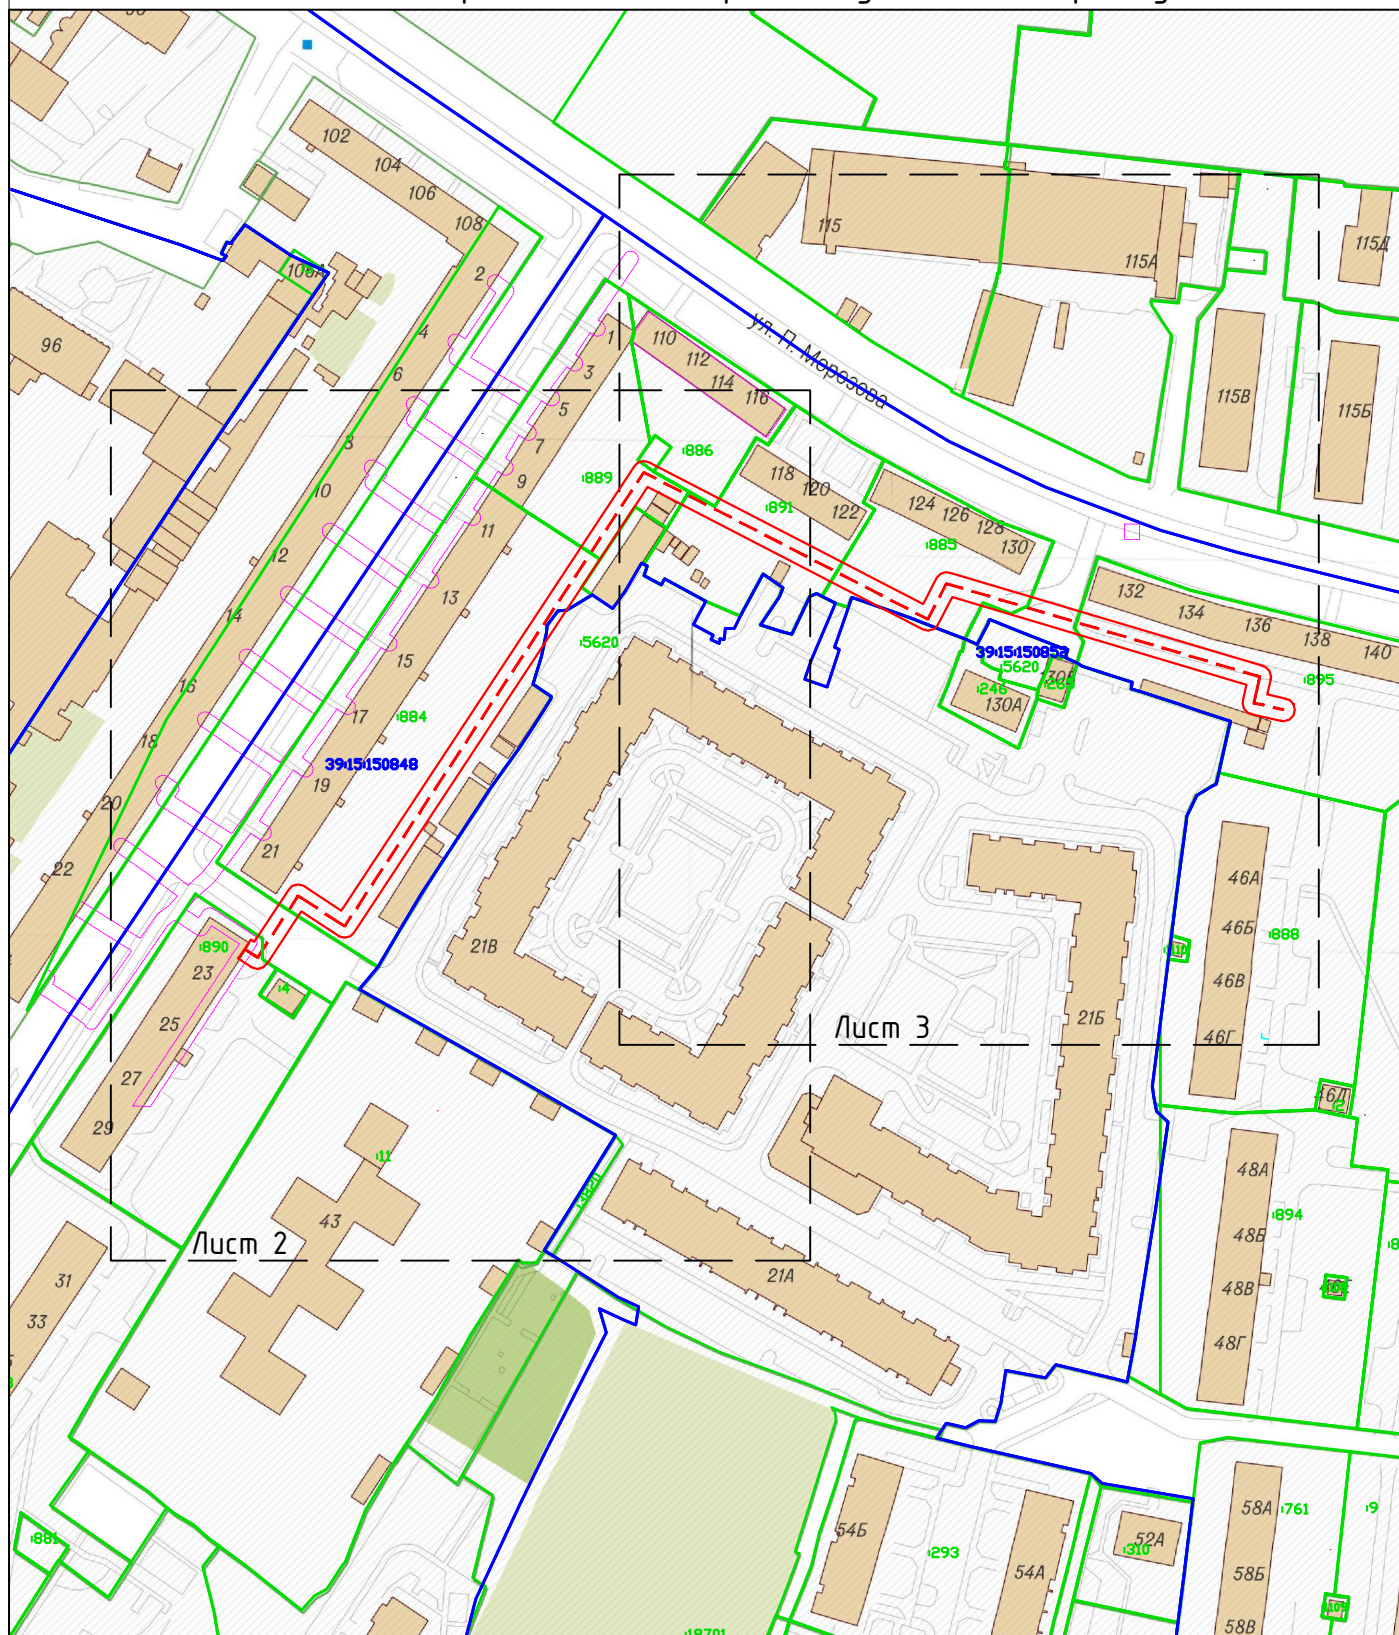

Условные знаки и обозначения:

- - Проектные границы публичного сервитута
- - Проектные границы прохождения сооружения тепловой сети
- - Зона с особыми условиями использования территории
- - Граница кадастрового квартала
- :6 - Кадастровый номер земельного участка
- - Граница земельного участка сведения о котором содержится в ЕГРН

Должность	Фамилия	Подпись	Дата	г. Калининград, ул. П. Морозова	Масштаб	1:2000
Исполнитель	Манюков А.В.		29.03.23		Лист 1	Листов 3
Нач. отдела	Евдокимов Д.В.		29.03.23	Система координат МСК-39 зона 1	ООО "Кадастровый инженер" Договор на оказание услуг №2022.146972 от 12.09.2022 г.	
Директор	Демчук Д.В.		29.03.23			



Условные знаки и обозначения:

- - Проектные границы публичного сервитута
- - - - Проектные границы прохождения сооружения тепловой сети
- - - - Зона с особыми условиями использования территории
- - Граница кадастрового квартала
- :6 - Кадастровый номер земельного участка
- - Граница земельного участка сведения о котором содержатся в ЕГРН
- 1 ● - Характерная точка проектной границы публичного сервитута

						Лист 2	
						Масштаб	
						1:1000	
Изм.	Кол.уч	Лист	№ док.	Подпись	Дата	Схема расположения границ публичного сервитута	

