


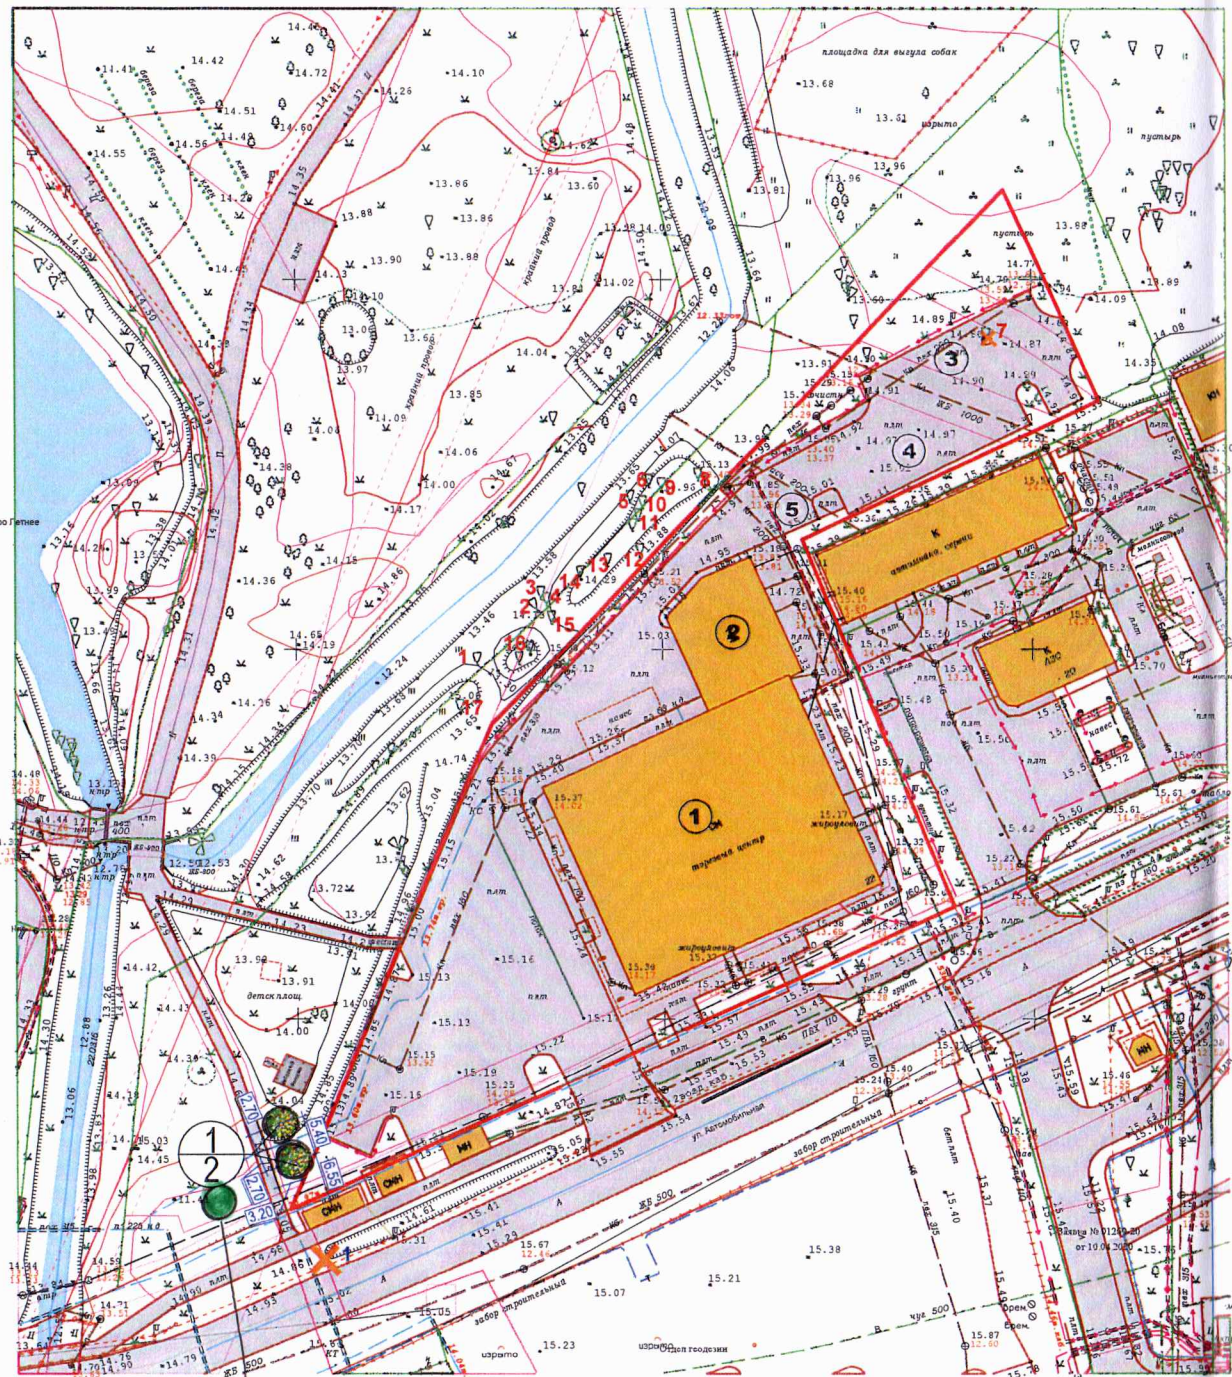

ВЕДОМОСТЬ ЖИЛЫХ И ОБЩЕСТВЕННЫХ ЗДАНИЙ И СООРУЖЕНИЙ

Номер на плане	Наименование и обозначение	Этажность	Количество			Площадь, м²				Строительный объем, м³	
			зданий	квартир		застройки		общая нормируемая		здания	всего
				здания	всего	здания	всего	здания	всего		
1	Существующий торговый центр										
2	Пристройка										
3	Автостоянка на 9 машин										
4	Автостоянка на 13 машин										
5	Площадка для мусоросборников										

ВЕДОМОСТЬ ЭЛЕМЕНТОВ ОЗЕЛЕНЕНИЯ

Обозначение	Поз.	Наименование породы или вида насаждения	Кол-во, шт	Высота саженца, м	Возраст, лет	Примечание
	1	Боярышник Пол Скарлет	2	3,5-4,0	12	диаметр ствола на высоте 1,3 м не менее 4,0 см
	2	Клен остролистный (сорт 'Овар')	1	3,0	12	диаметр ствола на высоте 1,3 м не менее 3,0 см


УСЛОВНЫЕ ОБОЗНАЧЕНИЯ

- граница отвода участка
- 1 - вырубимое дерево, согласно акту о необходимости вырубки (сноса), пересадки и обрезки зеленых насаждений №329 от 20 апреля 2021 года
- 7 - вырубимое дерево, согласно акту о необходимости вырубки (сноса), пересадки и обрезки зеленых насаждений №328 от 20 апреля 2021 года

Согласовано
Инженер
ТАС-Калининград
для документов
Россия г. Калининград
Проверил:
Иванов
09.07.21
Иванов

18-2015-ПКО

Магазин по ул. Автомобильной, 22 в г. Калининград

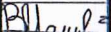						18-2015-ПКО				
						Магазин по ул. Автомобильной, 22 в г. Калининград				
Изм.	Кол.уч.	Лист	Н док.	Подпись	Дата					
ГИП		Малицкий В.В.				Проект компенсационного озеленения		Стадия	Лист	Листов
								П	3	
Разработал		Ушакова В.А.				Разбивочный план совмещенный с посадочным		ООО "ДИВЕК-Проект"		
Н.контр.		Иванов				Сводный план инженерных сетей М 1:500				