


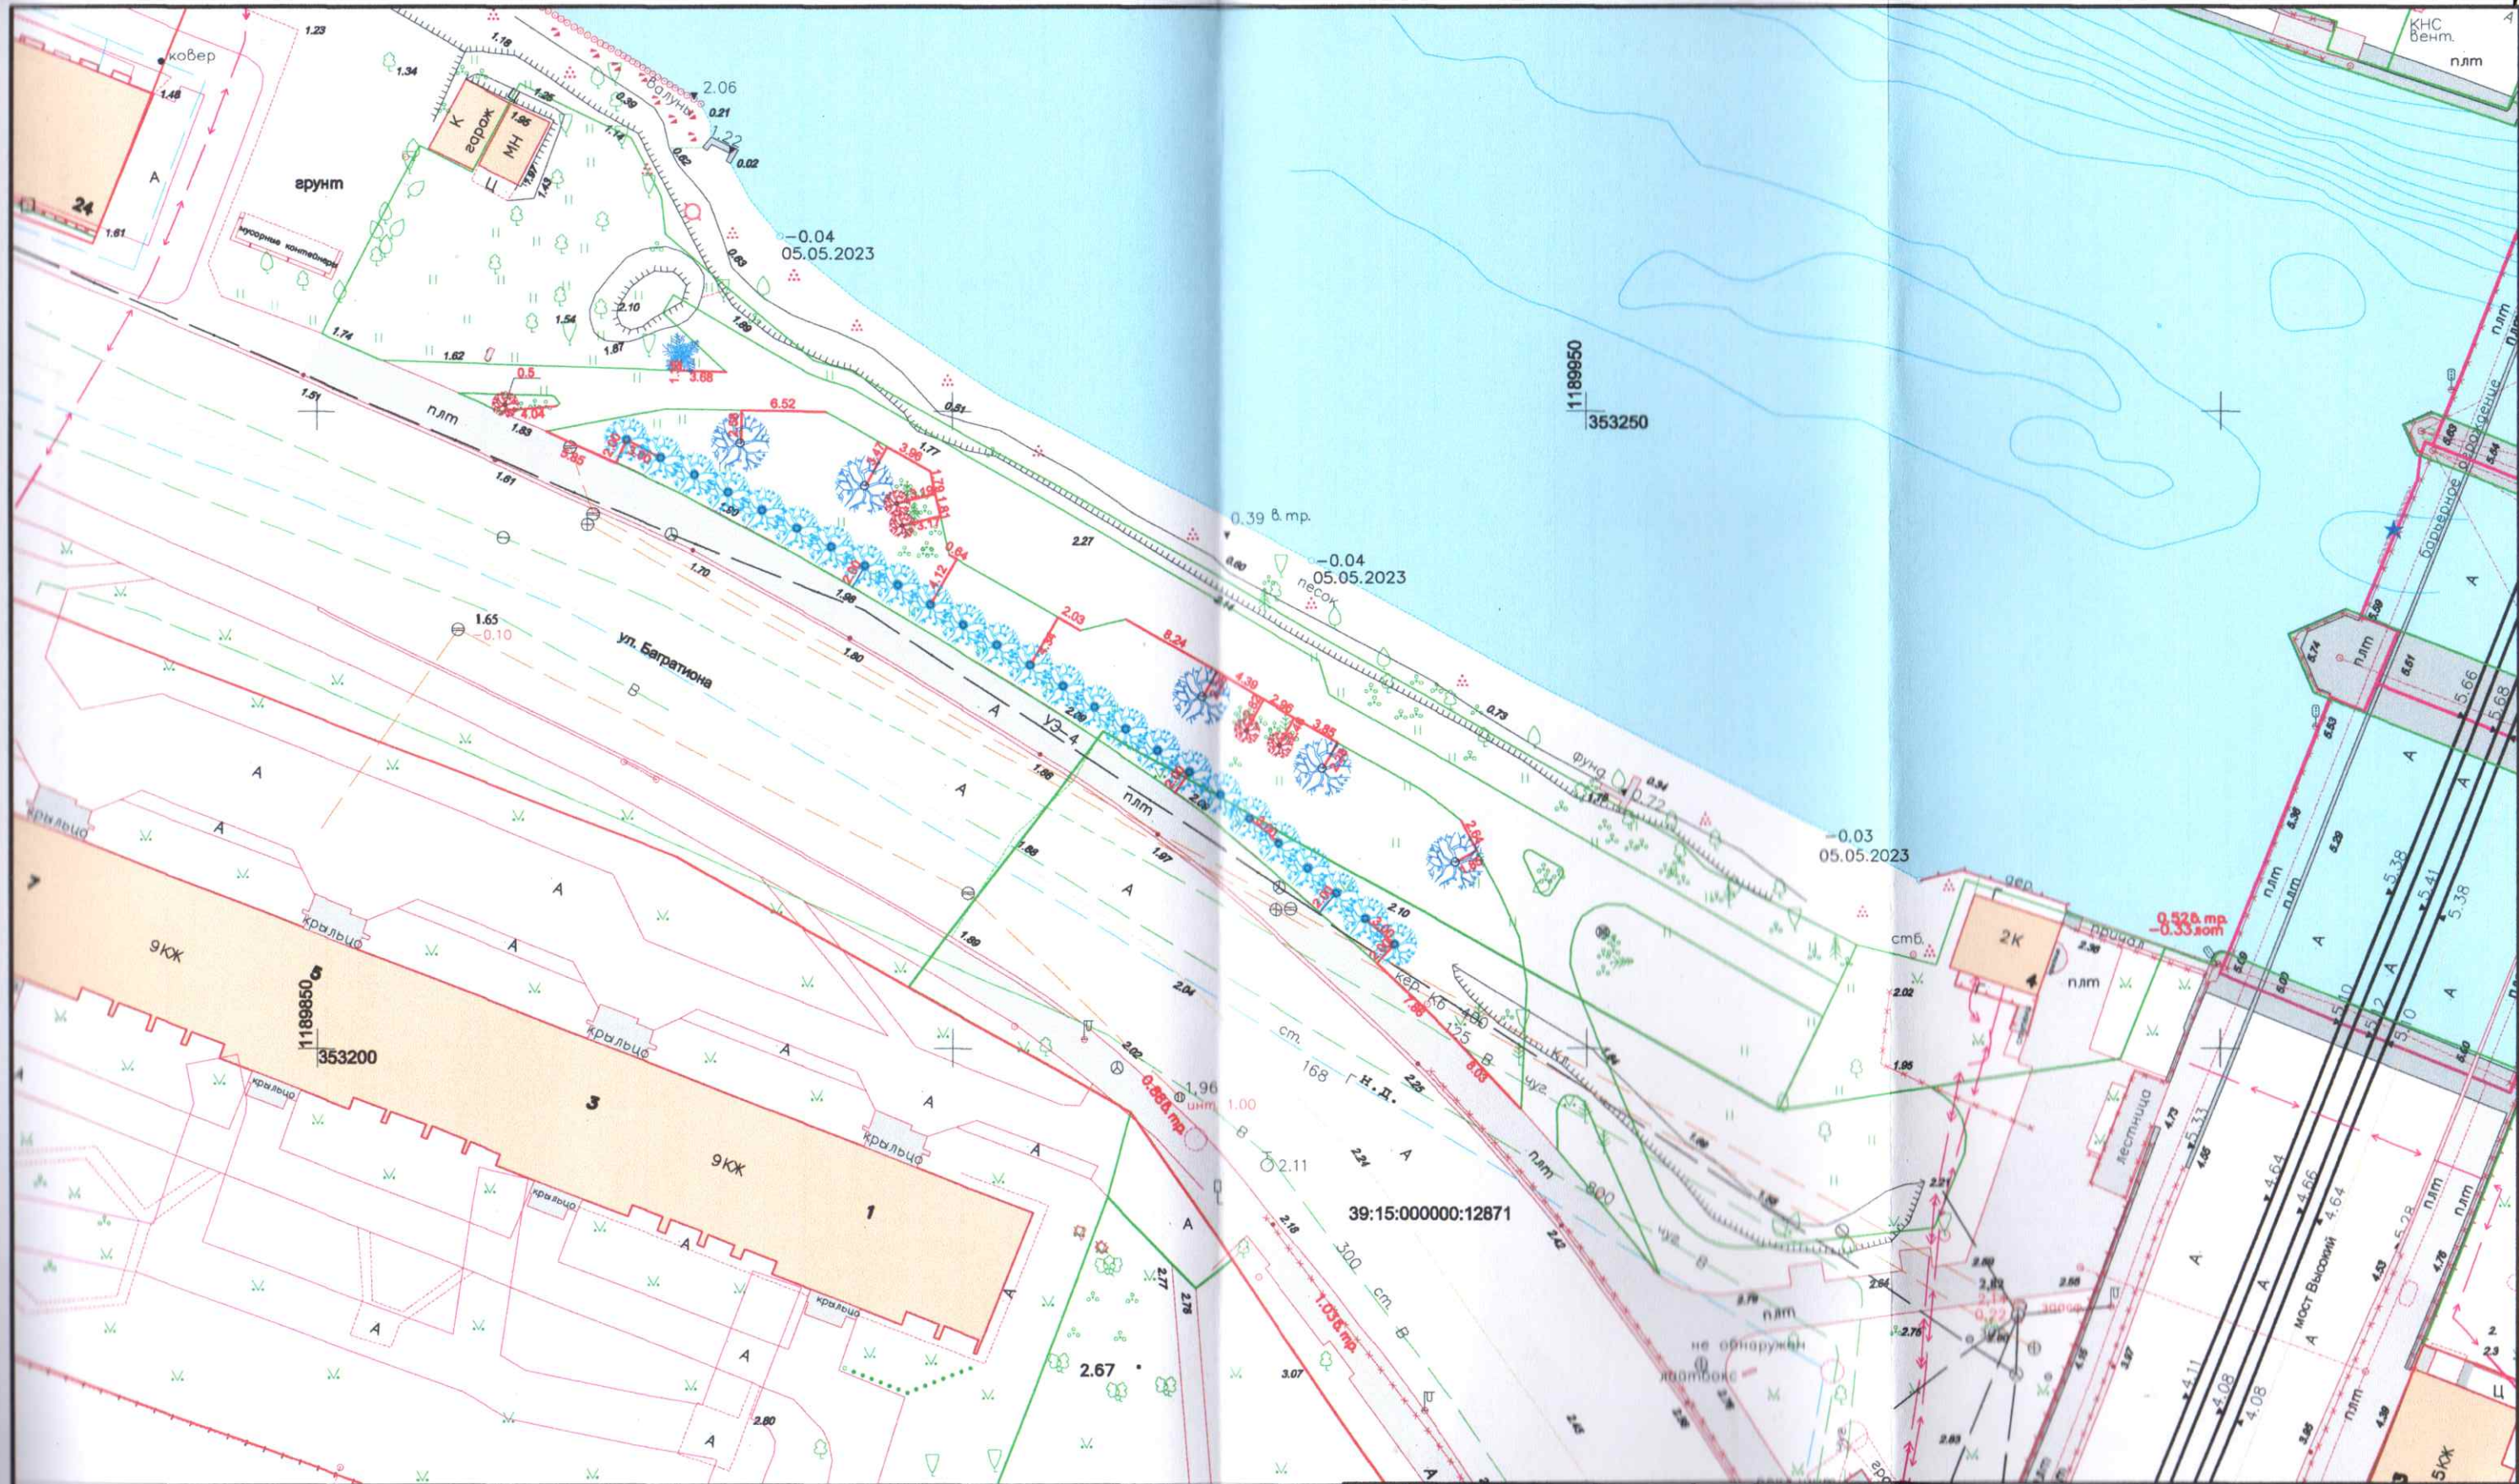

- УСЛОВНЫЕ ОБОЗНАЧЕНИЯ**
- места расположения посадки 25 саженцев деревьев "Вишня мелкопильчатая «Канзан»". Шаг посадки 3 м.
 - места расположения посадки 5 саженцев деревьев "Яблоня «Роялти»".
 - места расположения посадки 5 саженцев кустарников "Сосна горная".
 - место расположения посадки саженца "Ель сербская".
 - промер (расстояние от твердого контура) до насаждения

Ведомость высаживаемых зеленых насаждений

№	Наименование	Характеристики
1	Вишня мелкопильчатая "Канзан"	высота 3м, обхват ствола 10см на высоте 1,0м, количество скелетных ветвей не менее 6.
2	Яблоня "Роялти"	высота 3м, обхват ствола 10см на высоте 1,0м, количество скелетных ветвей не менее 6.
3	Сосна горная	общая высота - не менее 0,5м, количество скелетных ветвей не менее 4 шт.
4	Ель сербская	общая высота - не менее 1,5 м.

а. Калининград, ул. Багратиона КН 39:15:000000:12871 и прилегающая к нему территория				
Изм.	Кол. уч.	Лист	№ док.	Прод.
Гл. инж.	Вавкин А.	Вавкин А.	Вавкин А.	Вавкин А.
Испол.	Кузнецов А.	Кузнецов А.	Кузнецов А.	Кузнецов А.
РЕГИОНАЛЬНЫЙ ГЕОДЕЗИЧЕСКИЙ ЦЕНТР				
Проект реконструкции зеленых насаждений				
Посадочный план (разбивочный план), совмещенный с планом подземных коммуникаций				
Масштаб	Лист	Листов		
1:500	1	1		
ООО "РГЦ" СРО-И-032-22122011				