


Схема посадки по ул. Бородинской, 9,13

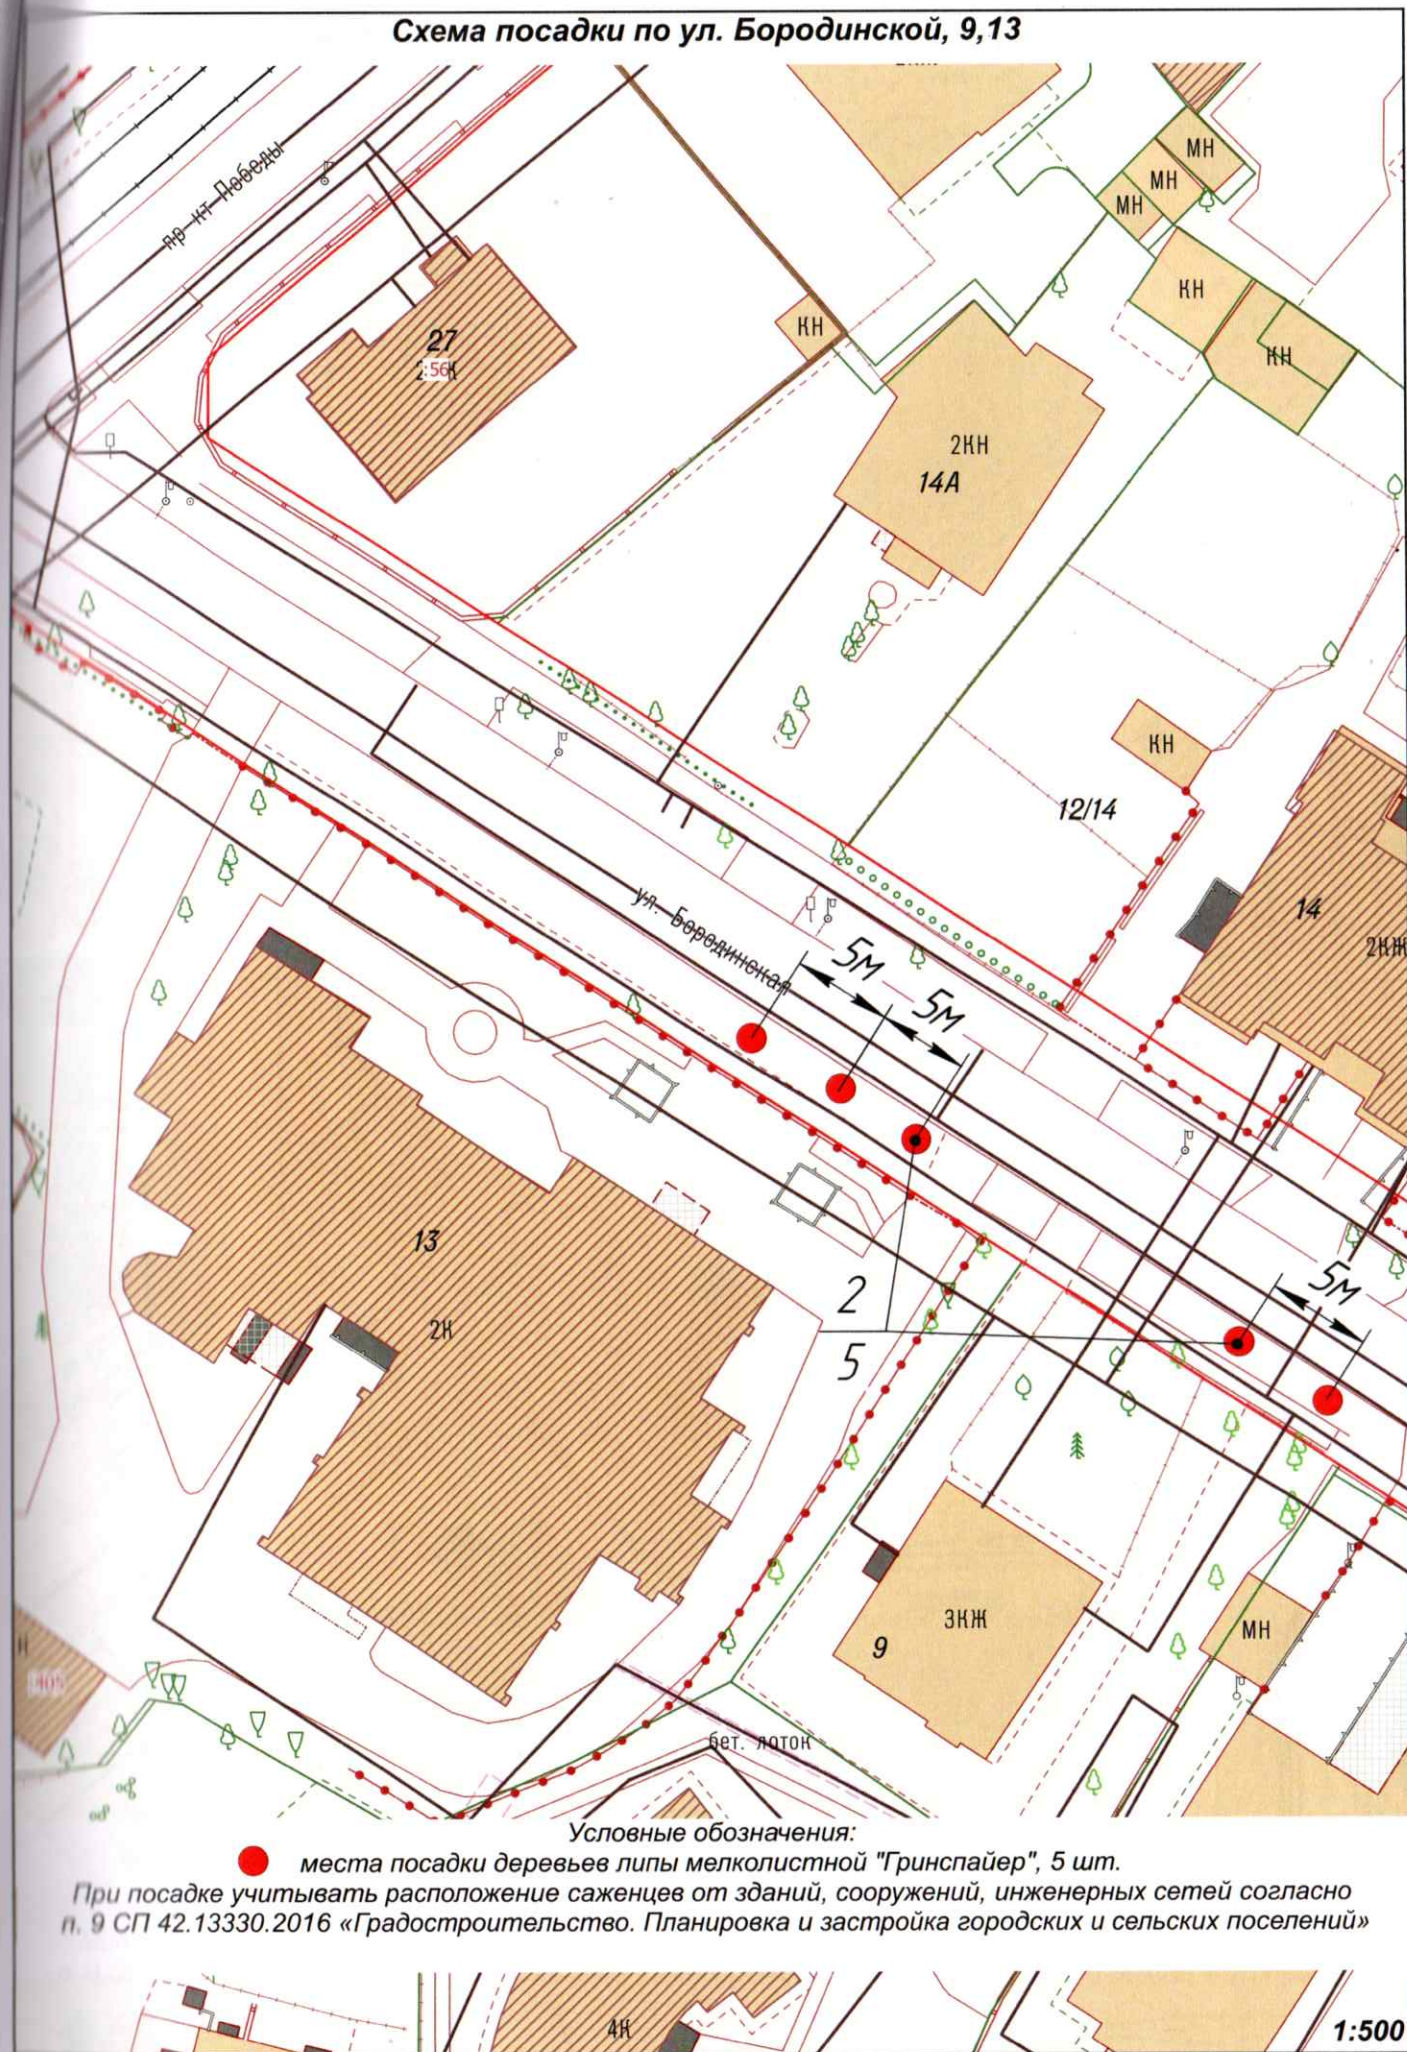


Ведомость зеленых насаждений

Номер по плану	Условное обозначение	Наименование породы и вида насаждения	Кол-во
2	●	Липа Гринспайер	5

Многоквартирный жилой дом со встроенными подземными помещениями общественного назначения по пр-ту Победы, 8 в г. Калининграде

Посадочный план на участке общего пользования по улице Бородинского 9,13, разбивочный чертеж	Стадия	Лист	Листов
		2	5
ИП "Дудюк Т.М."		М 1:500	

Схема посадки зеленых насаждений по пр-ту Победы, 7-9

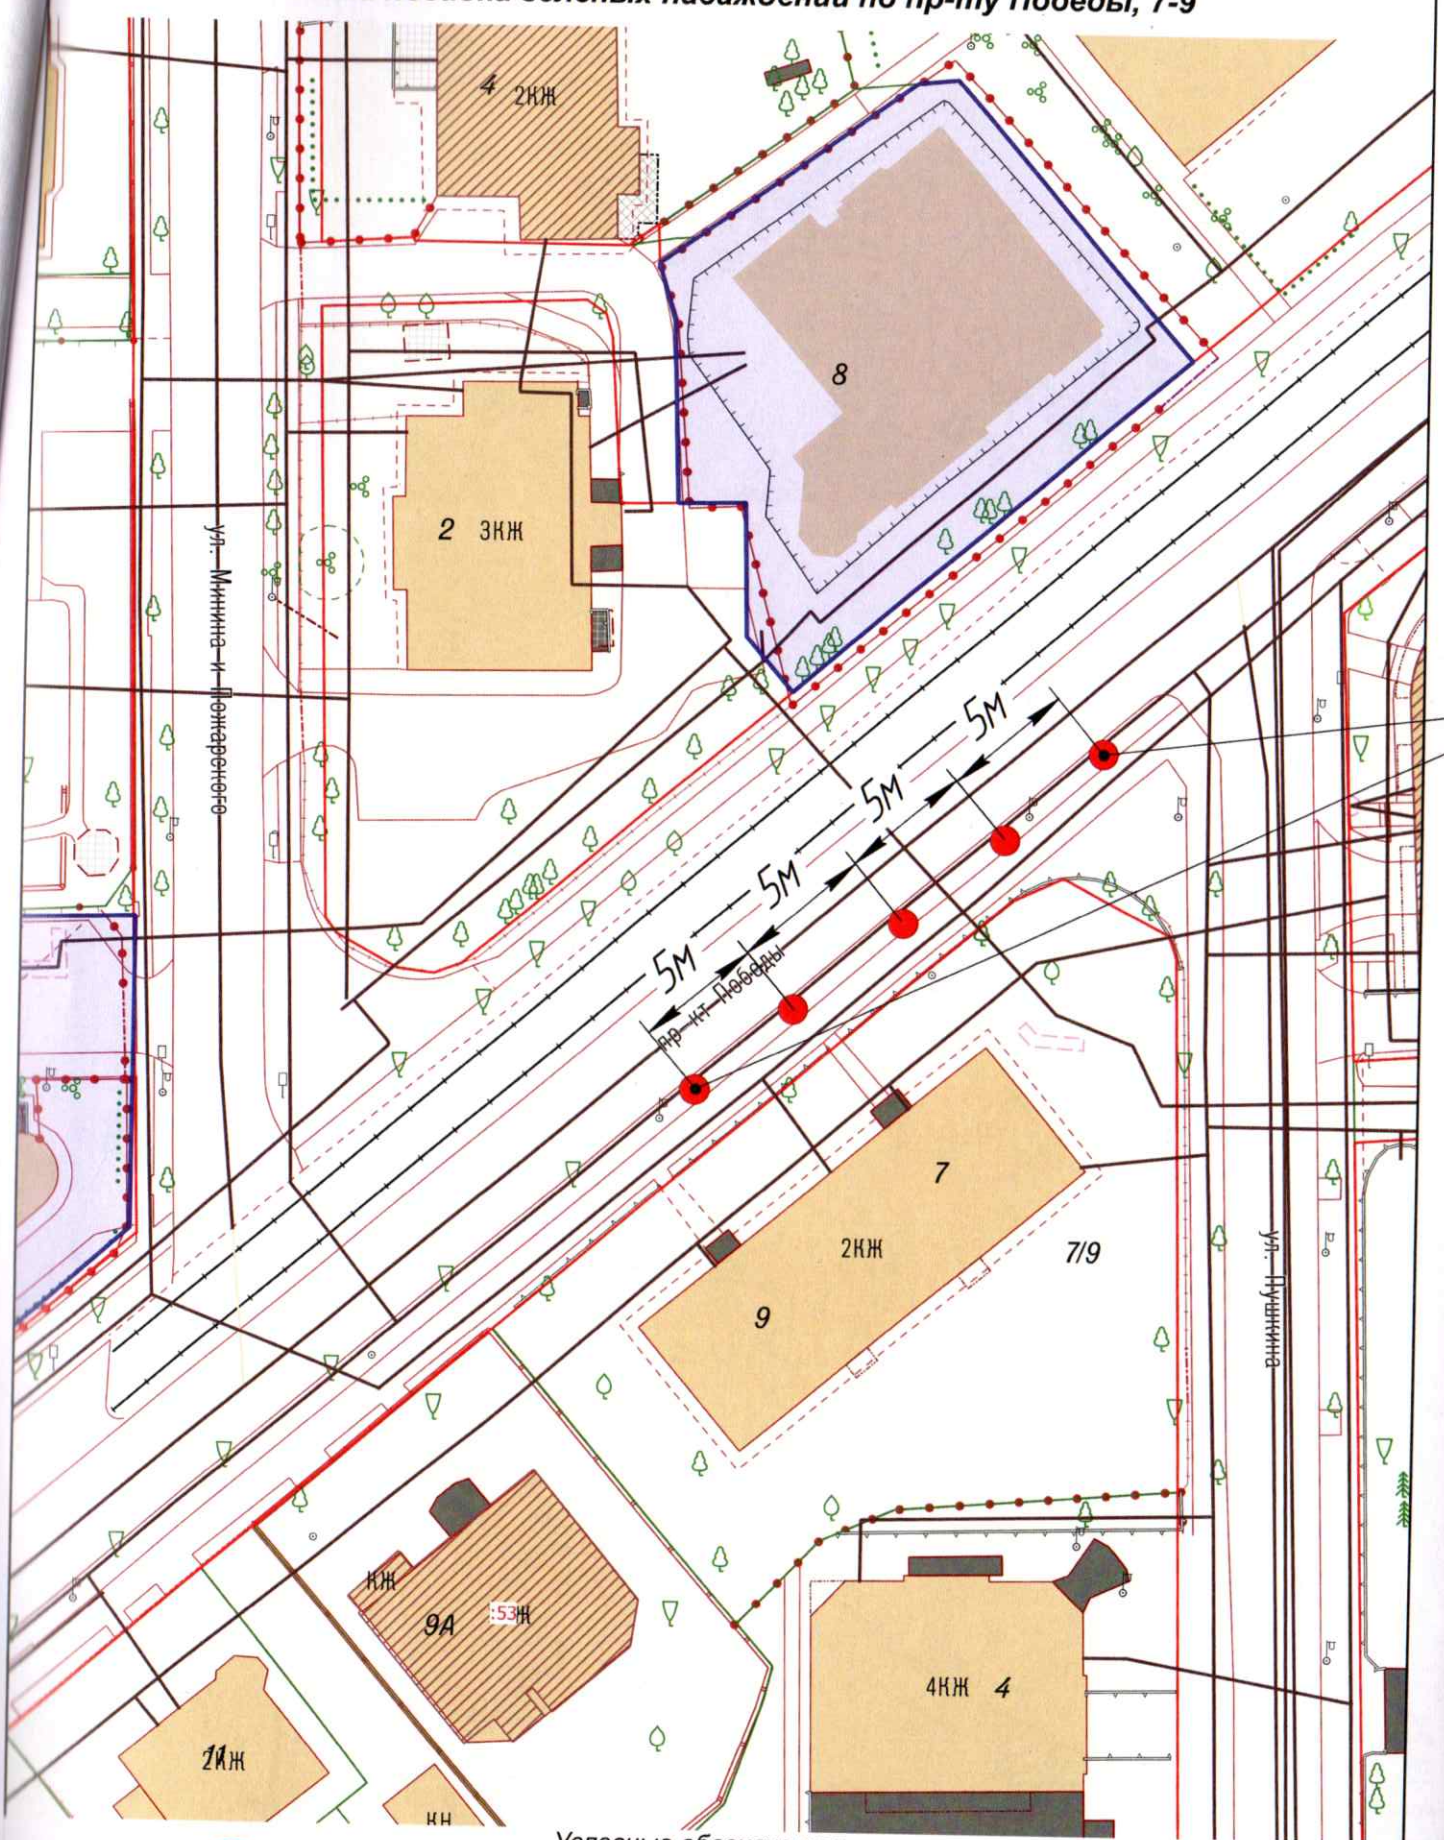

Условные обозначения:
 ● места посадки деревьев липы мелколистной "Гринспайер", 5 шт.
 При посадке учитывать расположение саженцев от зданий, сооружений, инженерных сетей согласно п. 9 СП 42.13330.2016 «Градостроительство. Планировка и застройка городских и сельских поселений»

1:500

Ведомость зеленых насаждений			
Номер по плану	Условное обозначение	Наименование породы и вида насаждения	Кол-во
2	●	Липа Гринспайер	5

Многоквартирный жилой дом со встроенными подземными помещениями общественного назначения по пр-ту Победы, 8 в г. Калининграде


Посадочный план на участке общего пользования по проспекту Победы 7,9, разбивочный чертеж	Стадия	Лист	Листов
		3	5

ИП "Дубюк Т.М."

М 1:500




Ведомость зеленых насаждений

<i>Номер по плану</i>	<i>Условное обозначение</i>	<i>Наименование породы и вида насаждения</i>	<i>Кол-во</i>
5		<i>Пересадка черешни – вишня птичья</i>	2

Многоквартирный жилой дом со встроенными подземными помещениями общественного назначения по пр-ту Победы, 8 в г. Калининграде

<i>Посадочный план на участке КН 39:15:111008:477, разбивочный чертеж</i>	<i>Стадия</i>	<i>Лист</i>	<i>Листов</i>
		5	5
<i>ИП "Дубюк Т.М."</i>		<i>М 1:500</i>	

Схема посадки зеленых насаждений по ул. Кутузова - ул. М. Расковой - пер. Минина и Пожарского (КН 39:15:000000:3224)

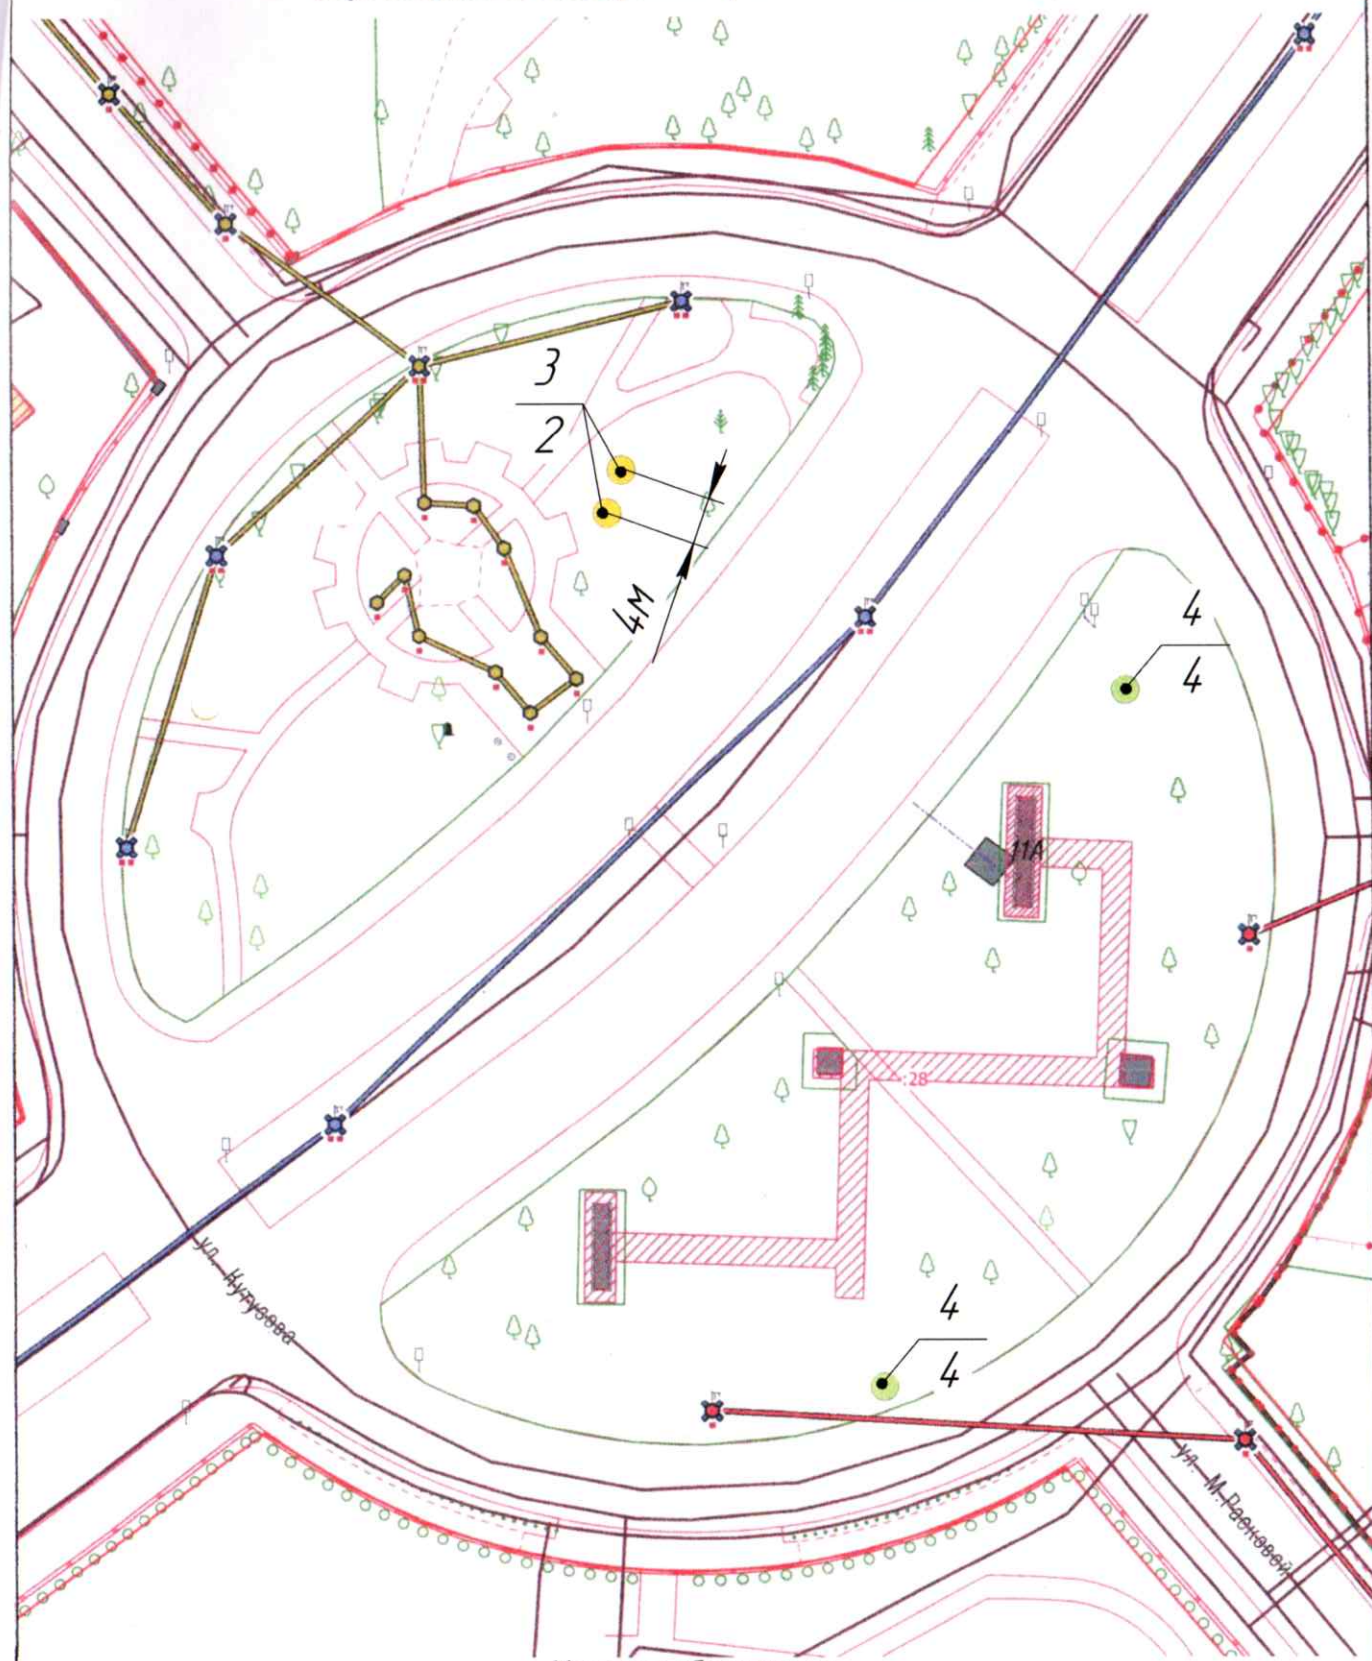

Условные обозначения:

- места посадки деревьев вишни мелкопильчатой Канзан 2 шт. ;
- места пересадки кустарников снежноягодника круглолистного, 2 группы по 4 шт., всего 8 шт.

1:500

Ведомость зеленых насаждений

Номер по плану	Условное обозначение	Наименование породы и вида насаждения	Кол-во
3	●	Вишня мелкопильчатая Канзан	2
4	●	Снежноягодник круглолистный	8

Многоквартирный жилой дом со встроенными подземными помещениями общественного назначения по пр-ту Победы, 8 в г. Калининграде

Посадочный план на участке КН 39:15:000000:3224, разбивочный чертеж	Стадия	Лист	Листов
		4	5
ИП "Дубюк Т.М."		М 1:500	