

**Фрагмент карты градостроительного зонирования
Правил землепользования и застройки городского округа "Город Калининград"**


М 1:1000



Условные обозначения

- ЖИЛЫЕ ЗОНЫ
- ЖИ Зона малоэтажной застройки исторических районов
- ОБЩЕСТВЕННО-ЖИЛЫЕ ЗОНЫ
- ОЖ Зона общественно-жилого назначения
- ОЖ-1 Зона общественно-жилого назначения (о. Октябрьский)
- ПРОЧИЕ ЗОНЫ
- V-1 Зоны водных объектов
- СООРУЖЕНИЯ
- здание
- Н-5 Водоохранная зона водных объектов
- УЛИЦЫ
- КАДАСТРОВЫЕ УЧАСТКИ
- КРАСНЫЕ ЛИНИИ
- Земельный участок с кадастровым номером 39:15:110905:820, ул. Лесопарковая

УТВЕРЖДАЮ
Начальник управления
градостроительного регулирования
Р.В.Миронов
" 12 " 09 2016

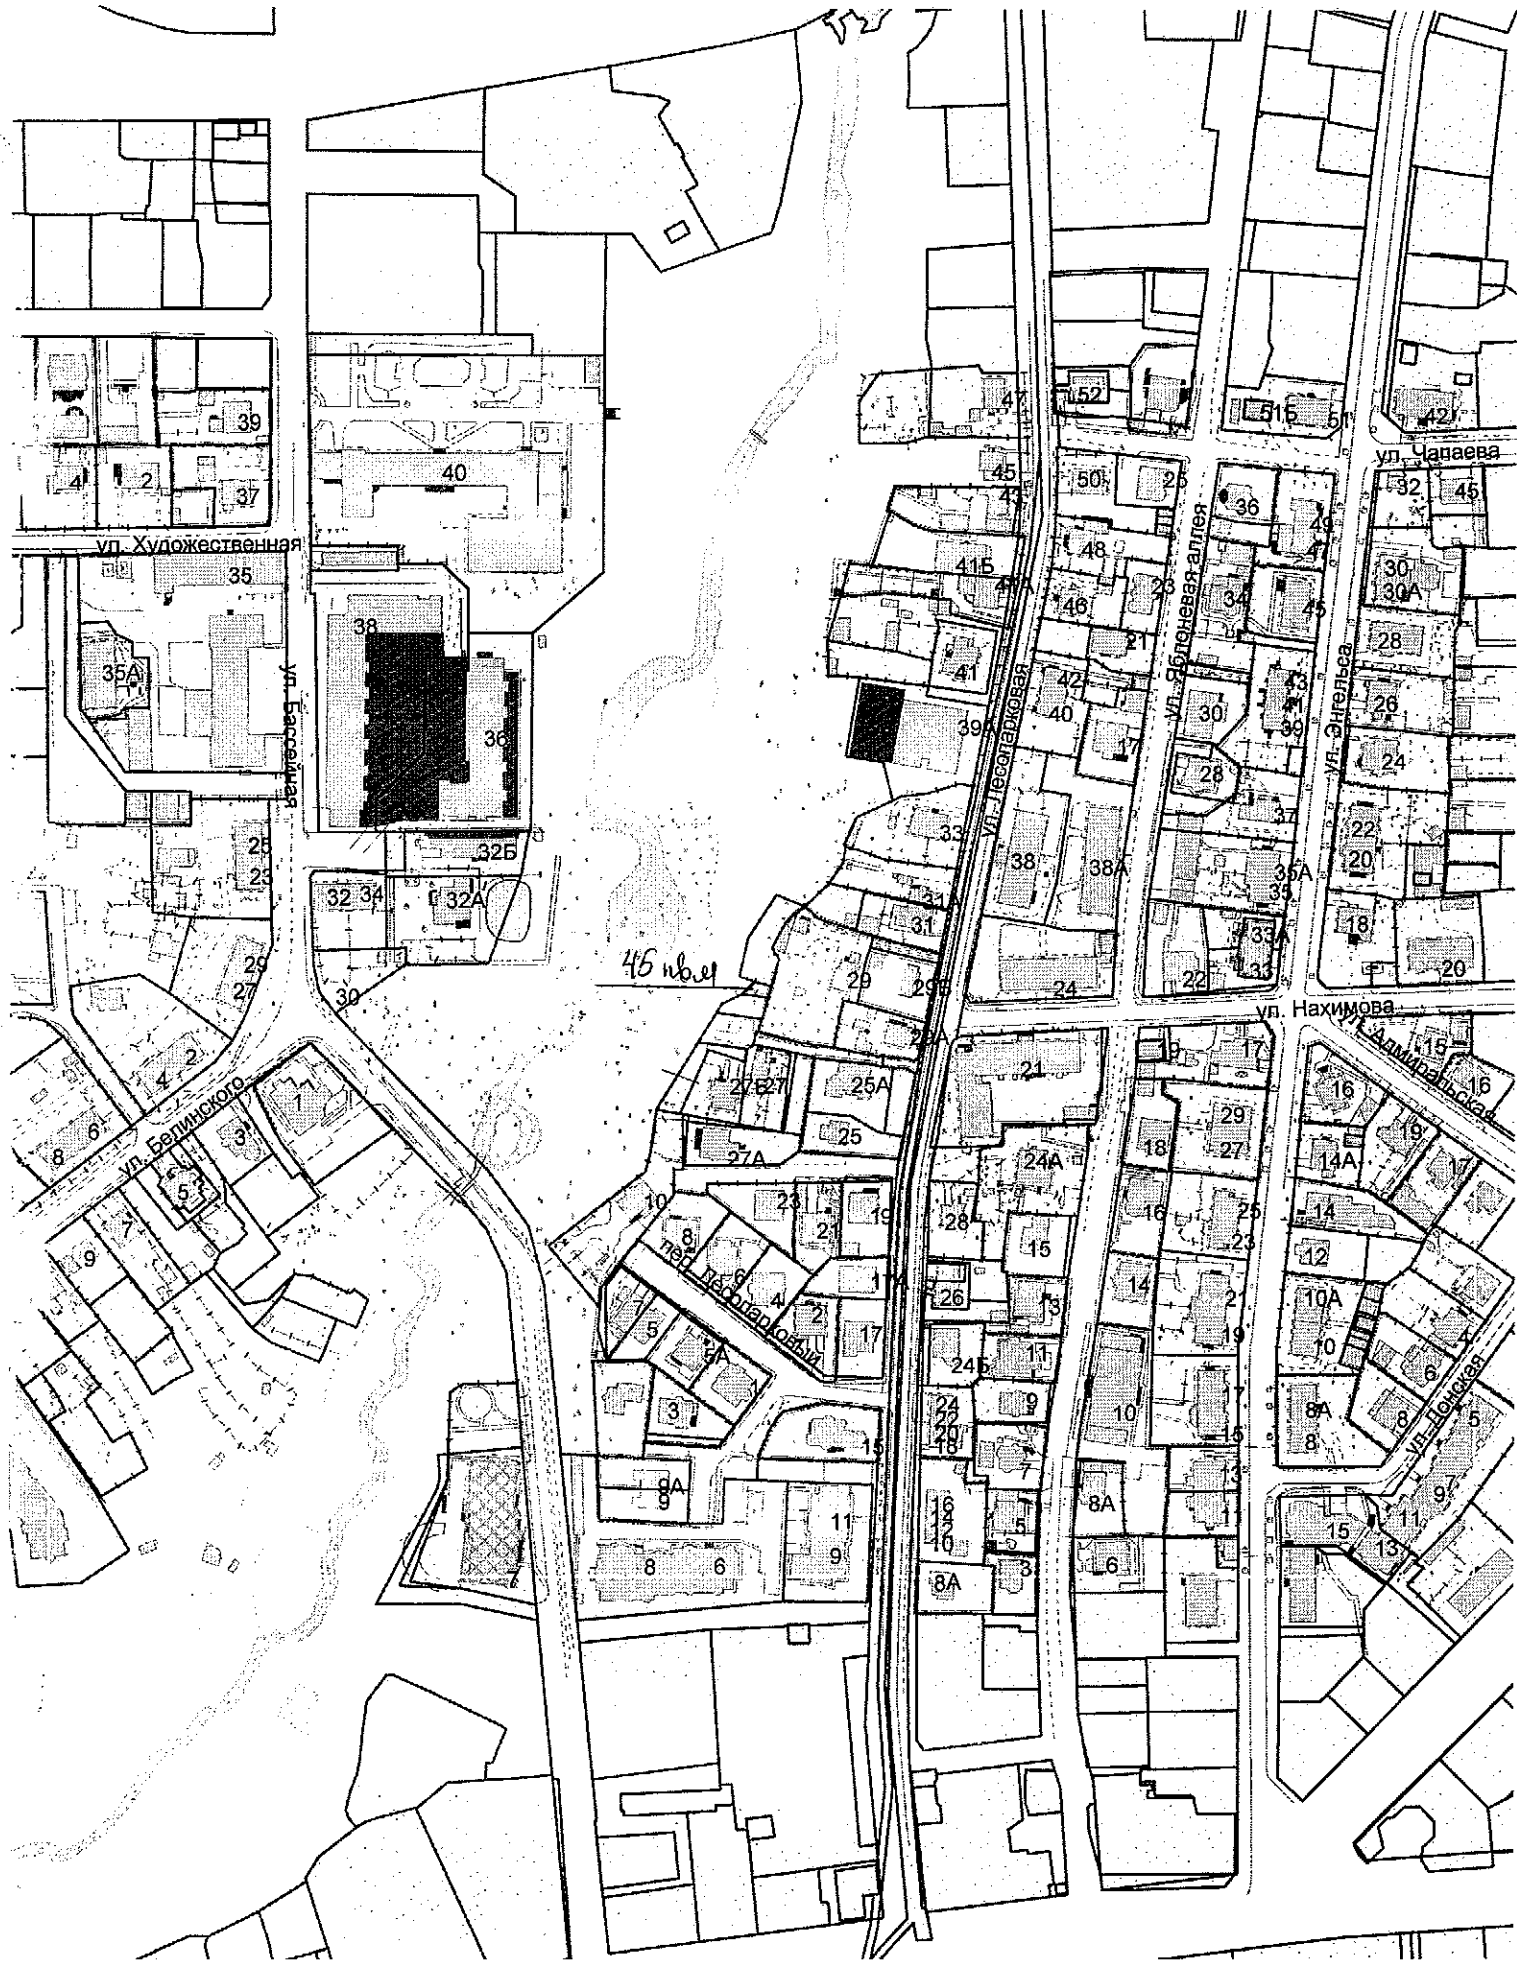

45 кв.м

29

1125

1687
проезд совм. цен-л

1688
проезд совм. цен-1

27Б27

25А

1:500

ул. Лесопарковая