


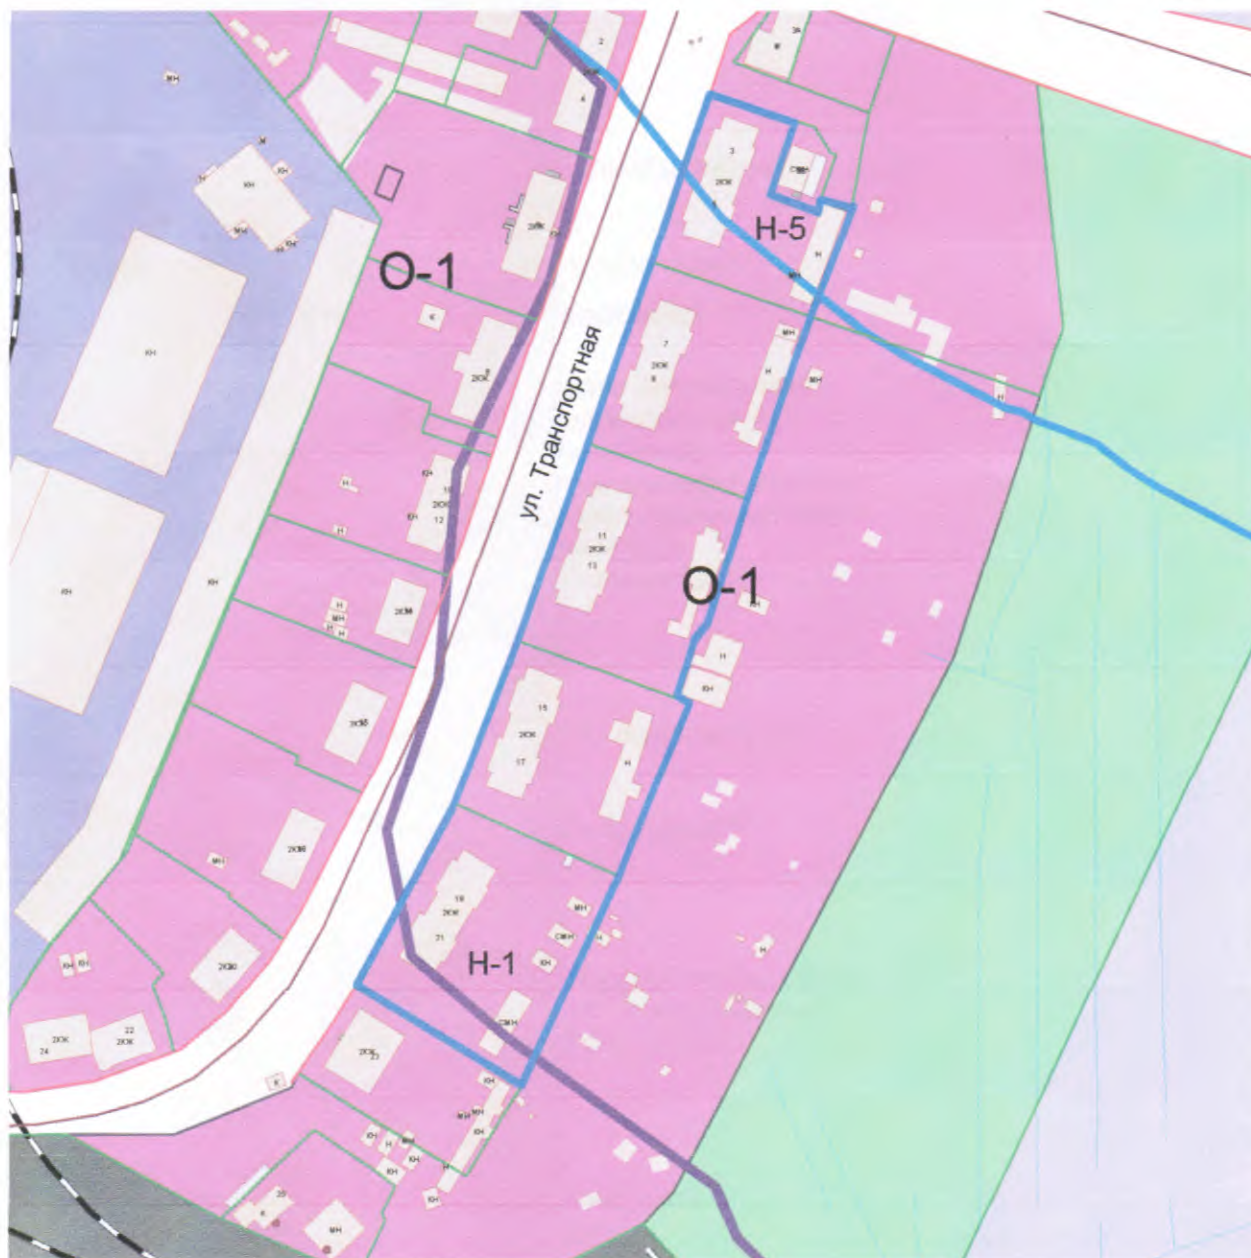


1:5000



ОБЩЕСТВЕННО-ДЕЛОВЫЕ ЗОНЫ

-  ОБЩЕСТВЕННО-ДЕЛОВЫЕ ЗОНЫ
 О-1 Зона делового, общественного и коммерческого назначения
 ПРОИЗВОДСТВЕННЫЕ ЗОНЫ
 П-3 Зона производственно-коммунальных объектов III класса санитарной классификации
 РЕКРЕАЦИОННЫЕ ЗОНЫ
 Т-2 Зона железнодорожного транспорта
 ПРОЧИЕ ЗОНЫ
 ПР-1 Зона озеленения специального назначения
 СООРУЖЕНИЯ
 здание
 Н-5 Водоохранная зона водных объектов
 Н-1 Зона затопления паводковыми водами 1% обеспеченности
 УЛИЦЫ
 КАДАСТРОВЫЕ УЧАСТКИ
 КРАСНЫЕ ЛИНИИ
 Земельный участок с кадастровым номером
 39:15:150405:169, ул. Транспортная
- 

УТВЕРЖДАЮ
 И.о. начальника управления
 градостроительства
 О.Б. Заводчиков
 "_____" № ____ "Торгов" 2017

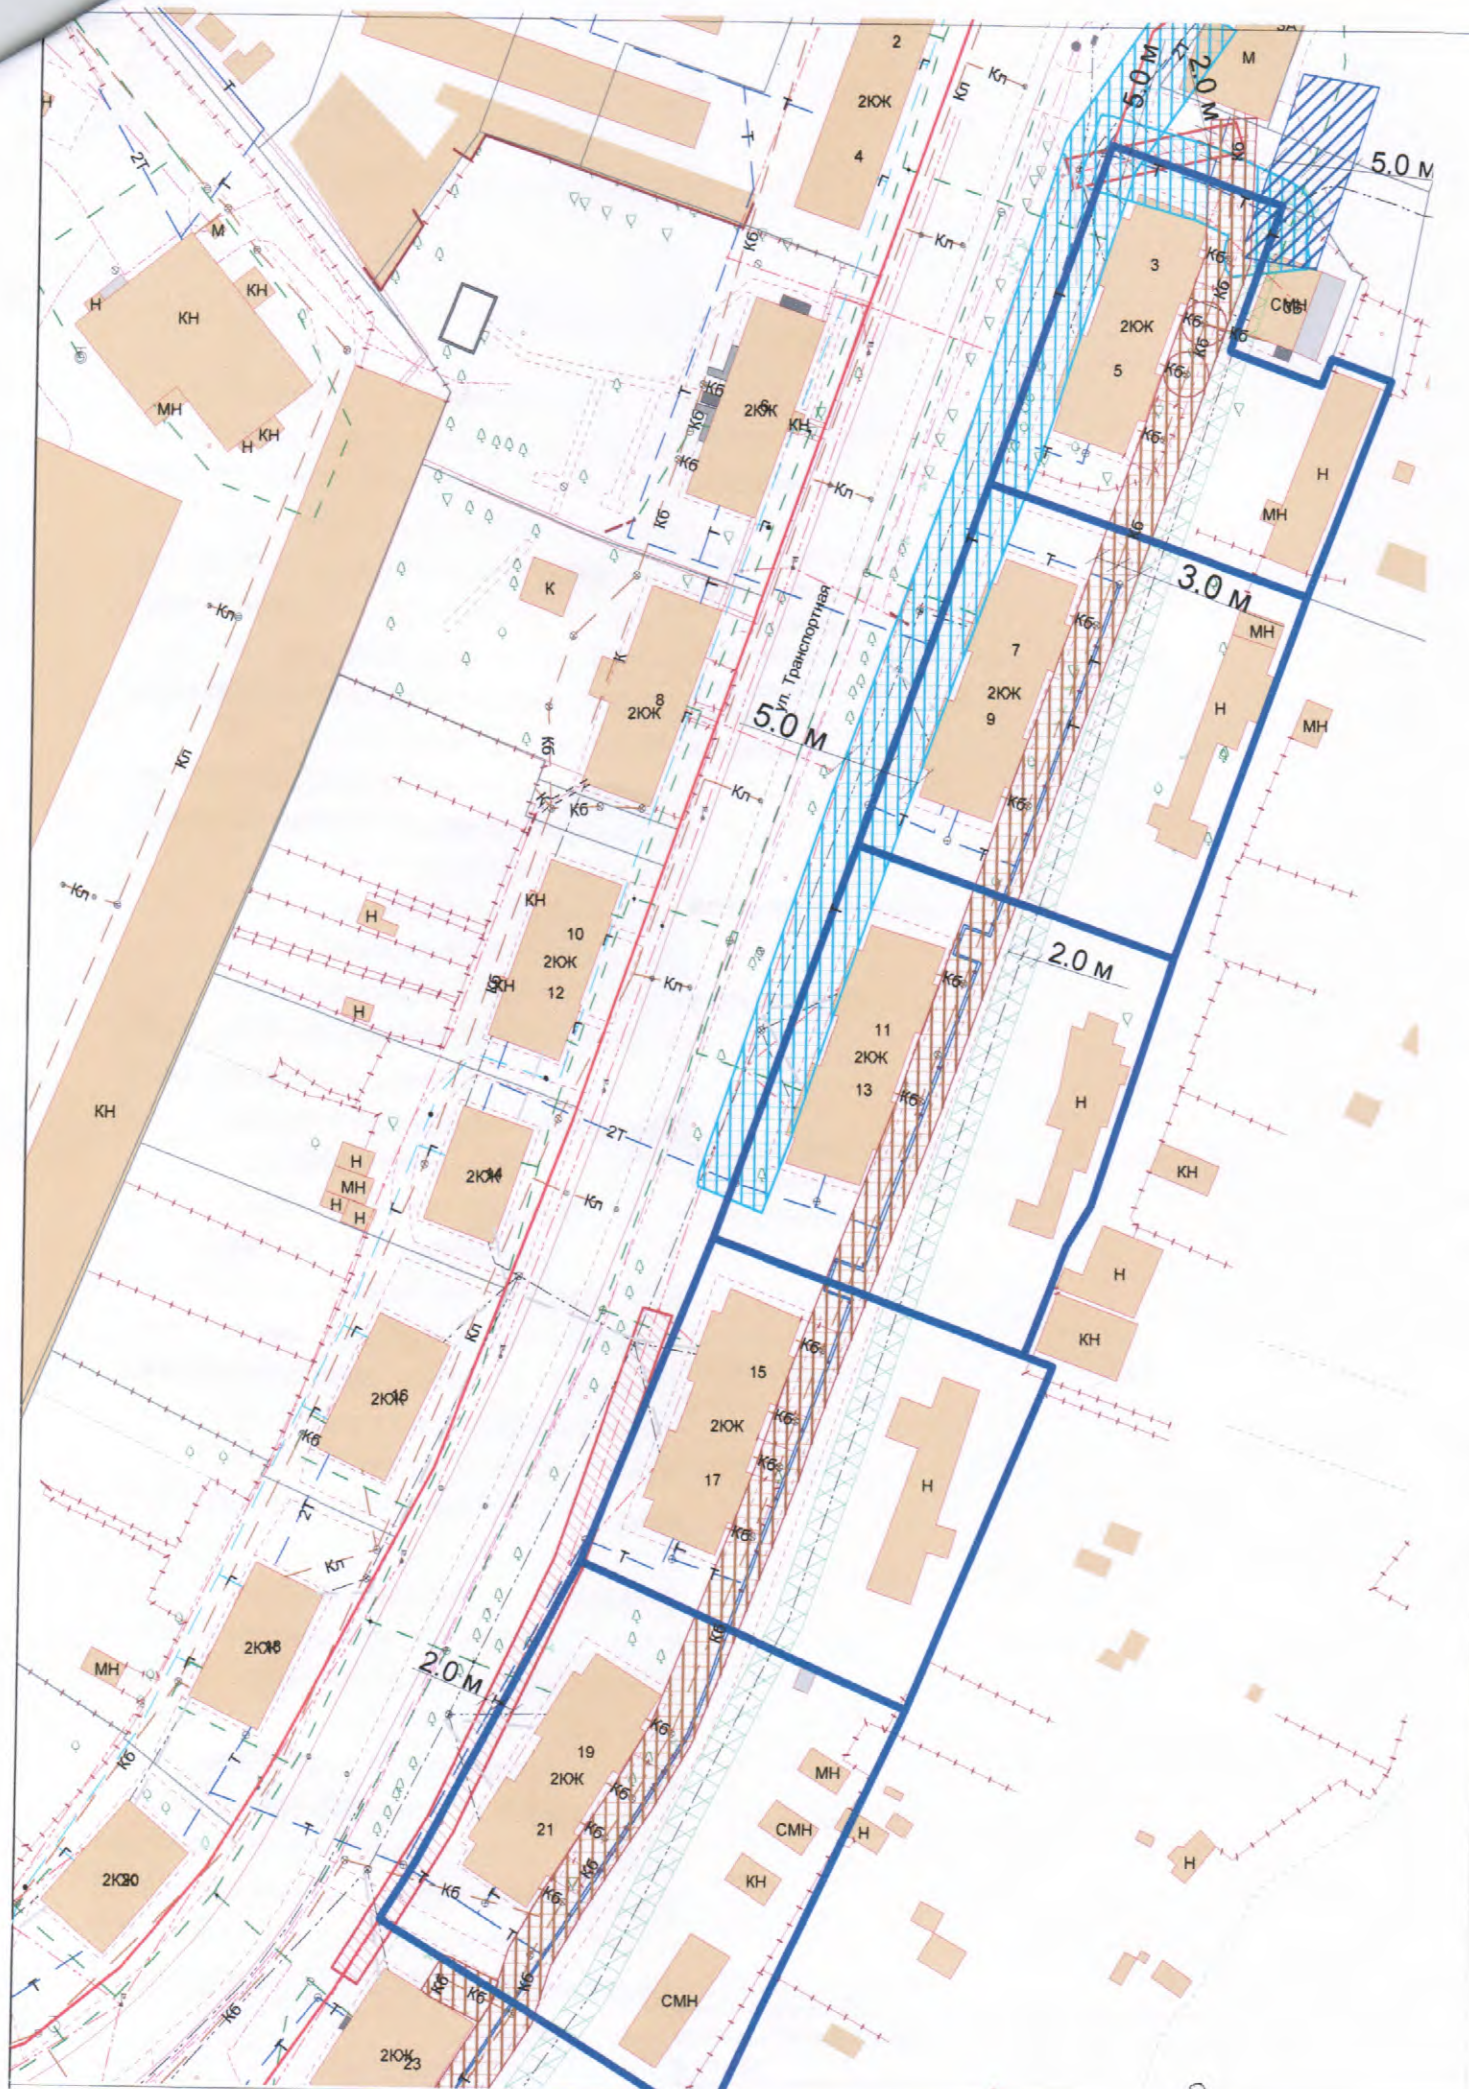

Условные обозначения



граница рассматриваемой территории

В

водопровод подземный



нормативное расстояние от водопровода до фундаментов зданий и сооружений - 5 метров

/СП 42.13330.2011 "Градостроительство.

Планировка и застройка городских и сельских поселений"/



воздушная линия электропередачи низкого напряжения



охранная зона воздушной линии электропередачи напряжением до 1кВ - 2 метра по обе стороны линии электропередачи от крайних проводов при неотклоненном их положении

/ "Правила установления охранных зон объектов электросетевого хозяйства и особых условий использования земельных участков, расположенных в границах таких зон", утвержденные Постановлением Правительства Российской Федерации от 24 февраля 2009 г. N 160/

Т

тепловая сеть подземная



нормативное расстояние от тепловой сети до фундаментов зданий и сооружений - 5 метров

/СП 42.13330.2011 "Градостроительство.

Планировка и застройка городских и сельских поселений"/



кабель связи



охранная зона кабеля связи - 2 метра в обе стороны от оси кабеля

/ "Правила охраны линий и сооружений связи РФ", утвержденные Постановлением Правительства Российской Федерации от 09 июня 1995г. № 578/

КБ

бытовая канализация



нормативное расстояние от сети бытовой канализации до фундаментов зданий и сооружений - 3 метра

/СП 42.13330.2011 "Градостроительство.

Планировка и застройка городских и сельских поселений"/