


Изм. № горн.	
Подп. и дата	

Взам. инв. №	
--------------	--

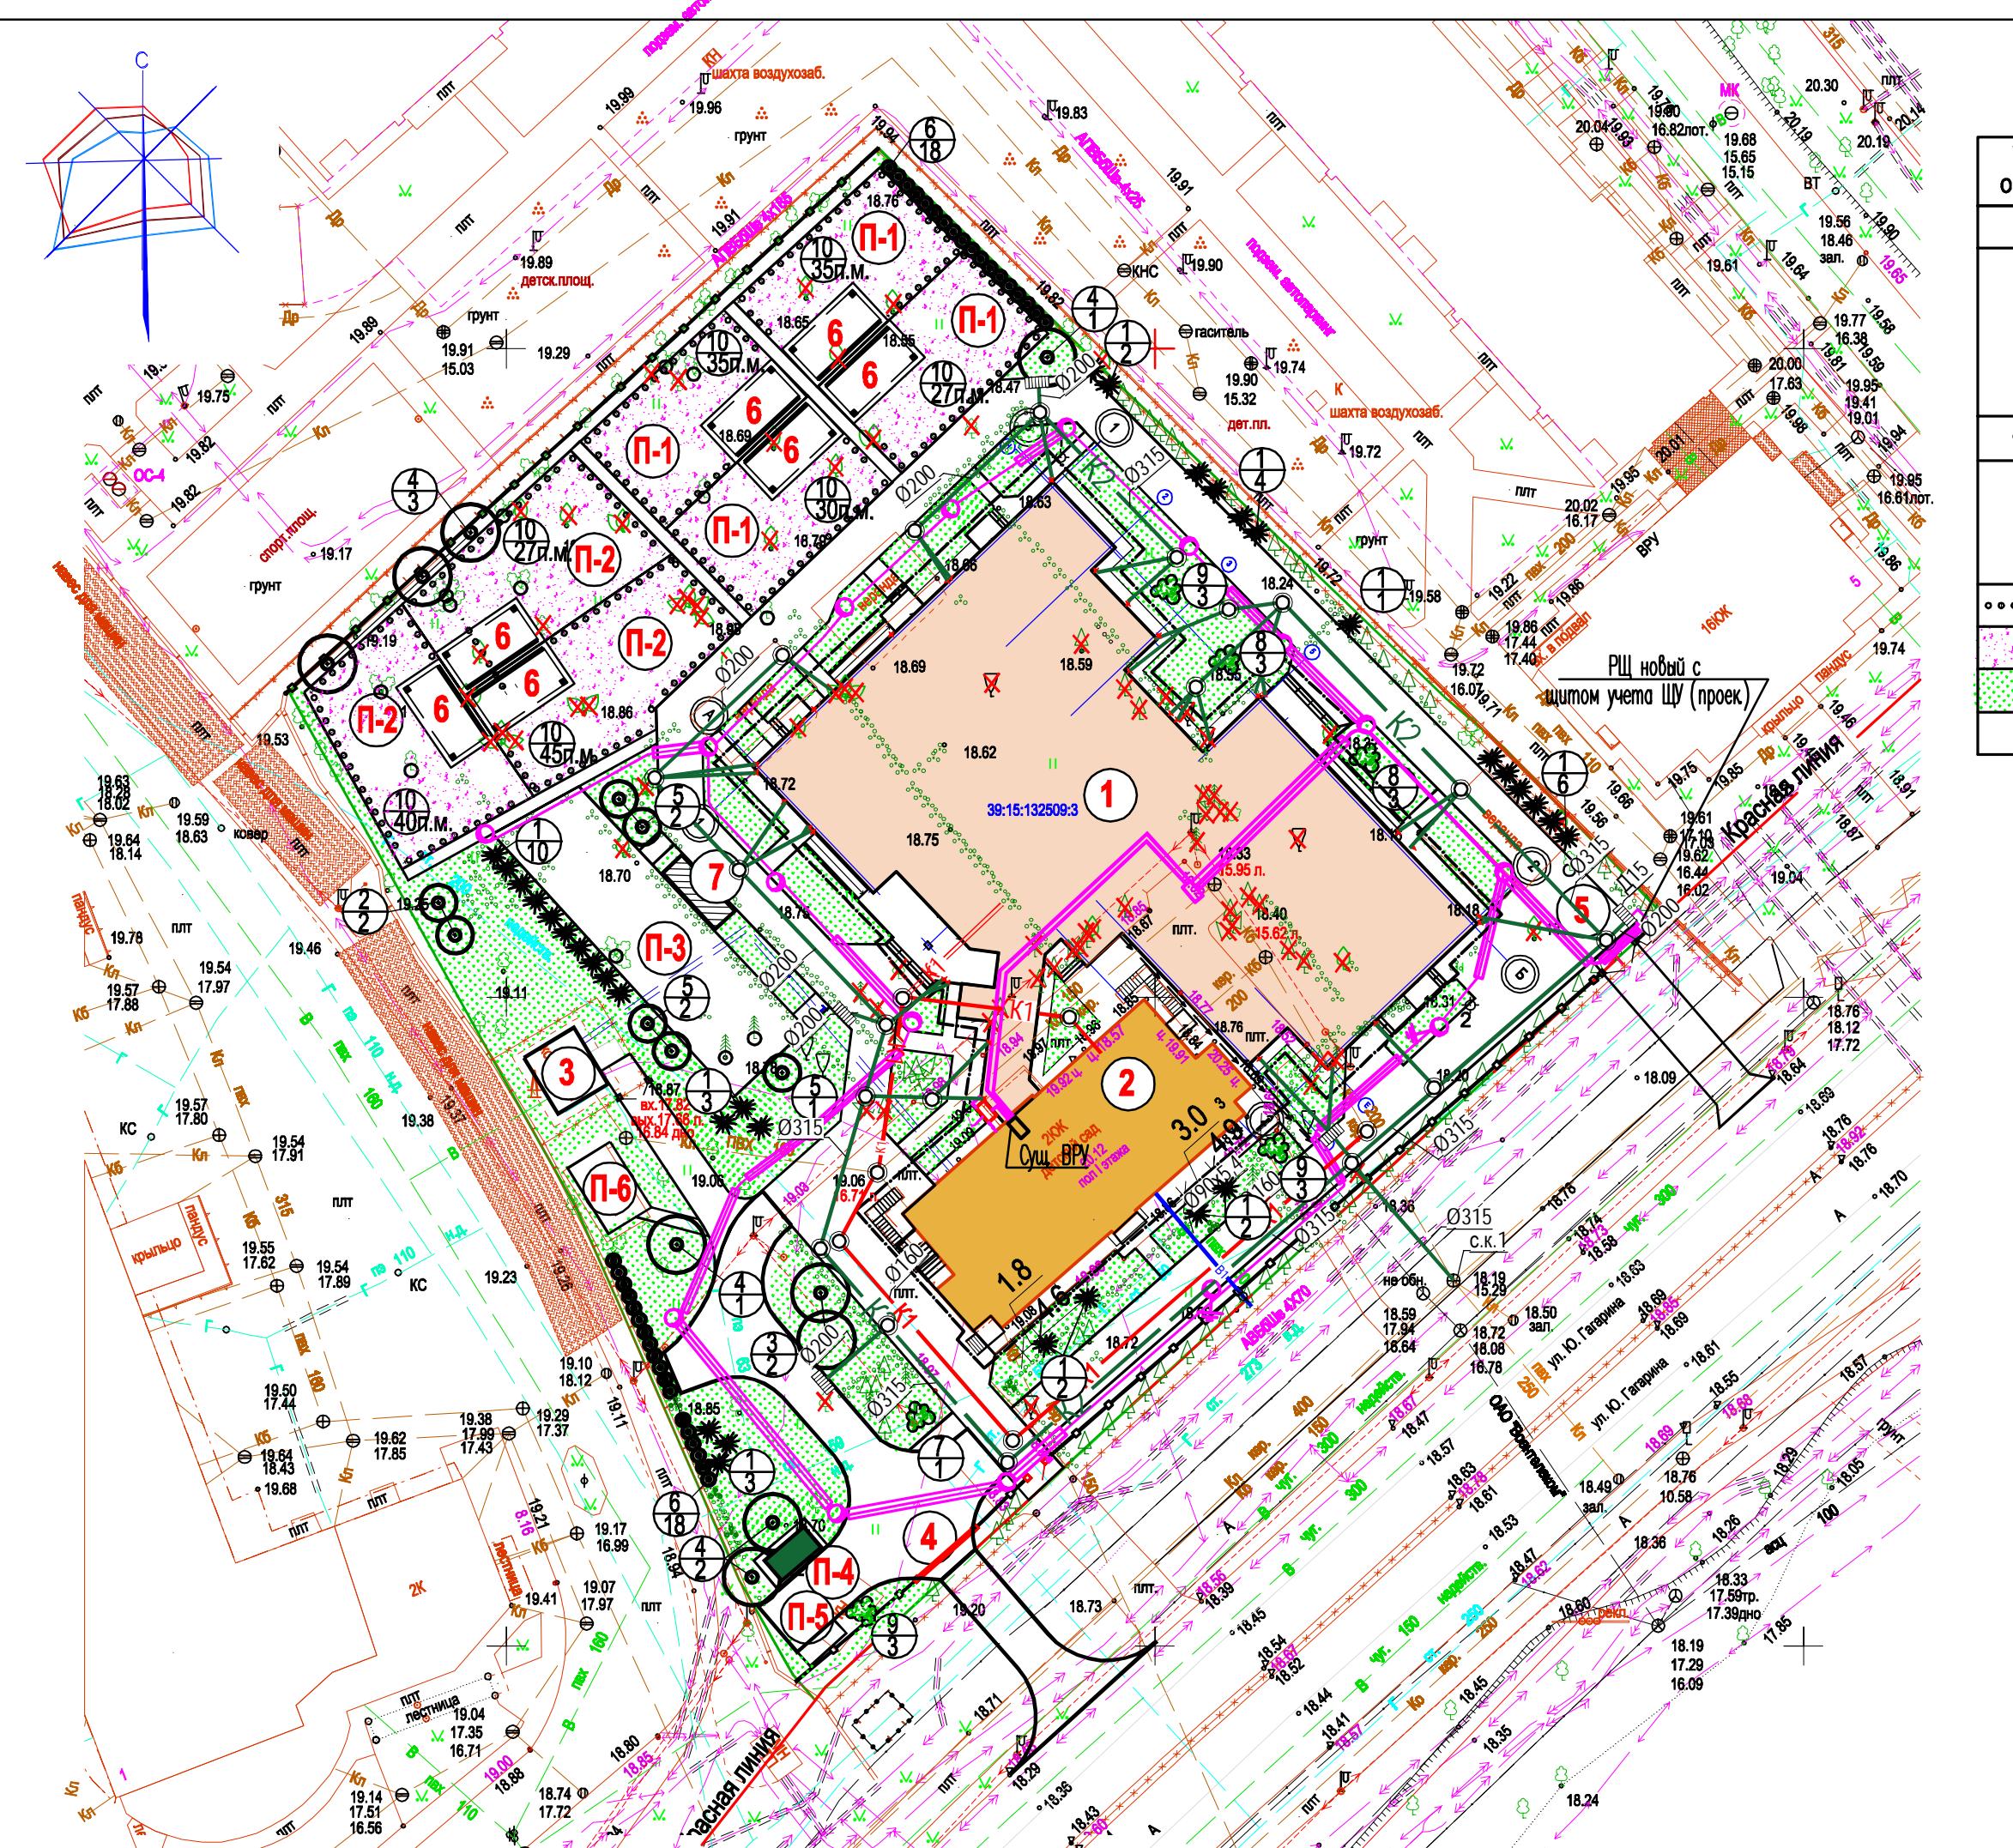

## ВЕДОМОСТЬ ЭЛЕМЕНТОВ ОЗЕЛЕНЕНИЯ

Условные обозначения	Наименование породы	Количество	Примечание
◎	1 Туя западная Смарагд	33 шт.	Возраст 10-12 лет H= 2.0 м
	2 Дуб черешчатый "Фастигиата"	2 шт.	Возраст 10-12 лет H= 2,5 м, диам. ствола 3 см
	3 Ива белая (плакучая)	2 шт.	Возраст 10-12 лет H=3.0 м, диам. ствола 3 см
	4 Клен остролистный "Пирамидале"	7 шт.	Возраст 10-12 лет H=3.0 м, диам. ствола 3 см
	5 Клен серебристый "Пирамидале"	5 шт.	Возраст 10-12 лет H=3.0 м, диам. ствола 3 см
=====	6 Граб обыкновенный	36 шт.	H=2.0; возраст 10 лет диам. ств. 3 см (имеет изгородь - 2 шт. на 1.П.м.)
●	7 Рододендрон (пересадка)	1 шт.	пересадка
○○○○○	8 Форзиция пониклая	6 шт.	Возраст 6-7 лет, H=0.7 м, диаметр корня 0.7 м (из 3 шт. в группе)
○○○○○	9 Сирень обыкновенная (сортовая)	9 шт.	Возраст 6-7 лет, H=0.7 м, диаметр корня 0.7 м (из 3 шт. в группе)
.....	10 Спирея Бумальда	239 п.м.	около групповых площадок однорядная живая изгородь (H=0.5 м, 3 шт. на 1.П.м.)
	Газон (трудно вытаптываемый)	760.0 м <sup>2</sup>	на групповых площадках см. примечание
	Газон (обыкновенный)	1923.7 м <sup>2</sup>	мятлик луговой 50% райграс пастищный 50%

## Травосмесь для трудно вытаптываемого газона:

1. Овсяница красная 40% по весу
2. Мятлик луговой 40% по весу
3. Полевица обыкновенная 10% по весу
4. Райграс пастищный 10% по весу

Устройство трудно вытаптываемого газона предусмотреть  
методом гидропосева. (исполнитель "РОЛЛТЕКС")

## ЭКСПЛИКАЦИЯ

№ п/п	Наименование	Этажность	Количество	Площадь застройки м <sup>2</sup>	Строительный объем, м <sup>3</sup>	Примечание
1	Новый корпус дошкольного учреждения на 80 мест	2	1	1309.6	5630.30	проектируемый
2	Детские ясли-сад на 60 мест	2	1	311.0		существующий
3	Котельная (газовая)	1	1	22.7		существующая
4	Главный въезд на территорию		1			проектируемый
5	Запасной выезд с территории		1			проектируемый
6	Теневой навес	1	7	30.0x7=210		проектируемый
7	Навес для хранения колясок (бмх2м)	1	1	12.0		проектируемый
П-1	Групповая площадка для ясельной группы	4		140.0x4=560		проектируемая
П-2	Групповая площадка для группы дошкольного воспитания	3		180.0x3=540		проектируемая
П-3	Площадка для занятий физкультурой	1		200.0		проектируемая
П-4	Площадка для мусорных контейнеров	1		16.0		проектируемая
П-5	Площадка для чистки ковров	1		5.5		проектируемая
П-6	Площадка для сушки белья	1		25.0		проектируемая

## Условные обозначения

Граница земельного участка по ГПЗУ (Площадь участка - 6355.0м<sup>2</sup>)

Номер породы

Количество

Сносимые деревья - 76 шт.

Рододендрон - 1 шт. (пересаживаемый, №516 по Перечетной ведомости)

Сносимый кустарник - 311 шт. см. "Перечетную ведомость"

Изм.	Кол.уч.	Лист	Ндок.	Подпись	Дата
ГИП.	Петренко А.А.				
Н. контр.	Петренко А.А.				
Разраб.	Рыжикова Е.Ф.				
<b>0280/18/01 (гражданско-правовой договор №25/68) - ПЗУ</b>					
<b>Строительство нового корпуса дошкольного учреждения по ул. Гагарина, 3 в г. Калининграде</b>					
<b>Компенсационное озеленение</b>					
Стадия	Лист	Листов			
P	2	4			
<b>Посадочный чертёж. М 1:500</b>					
ООО "ИНСТИТУТ РЕСТАВРАЦИИ, ЭКОЛОГИИ И ГРАДОСТРОИТЕЛЬНОГО РАЗВИТИЯ"					