


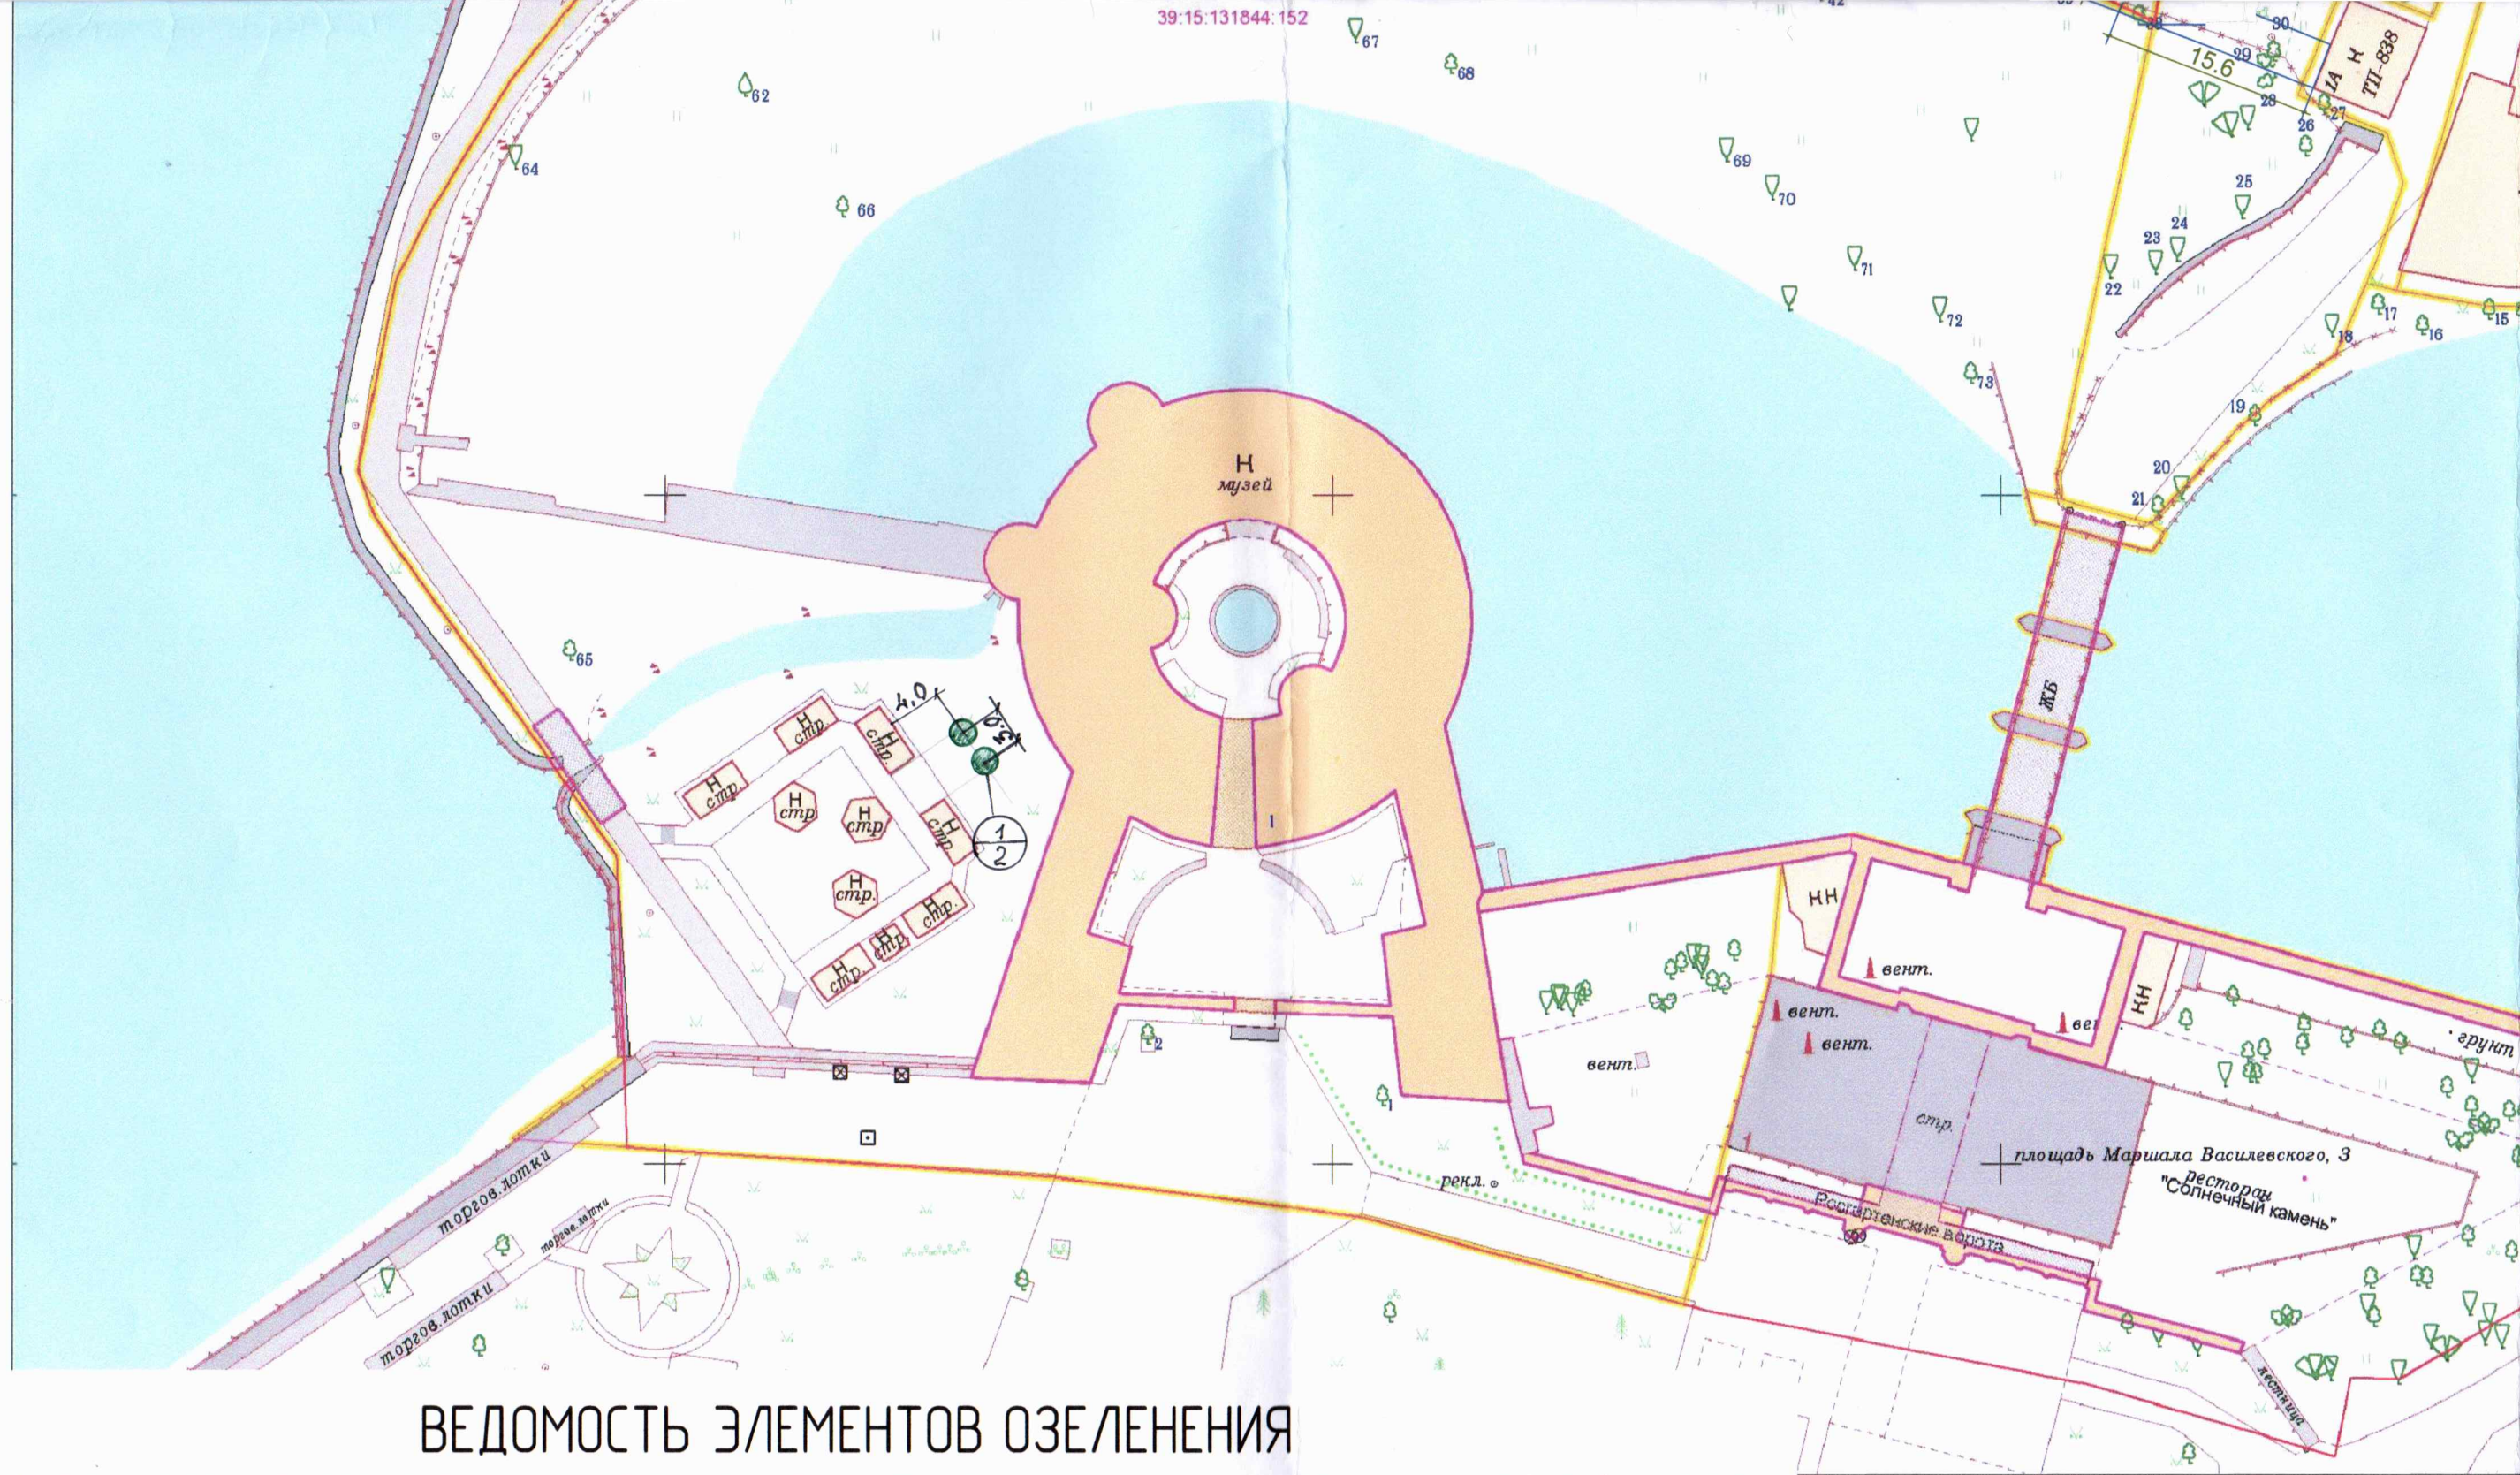

Усл. обозн.	№ п/п	Наименование породы и вида насаждения	Возраст, лет	Кол-во, шт.	Примечание
●	I	Кипарисовик Лавсона	12	2	саженцы h=150см
✗		Деревья, подлежащие сносу		2	

Проверил:
консультант отдела озеленения
16.02.22

Григорьева Н.В.