


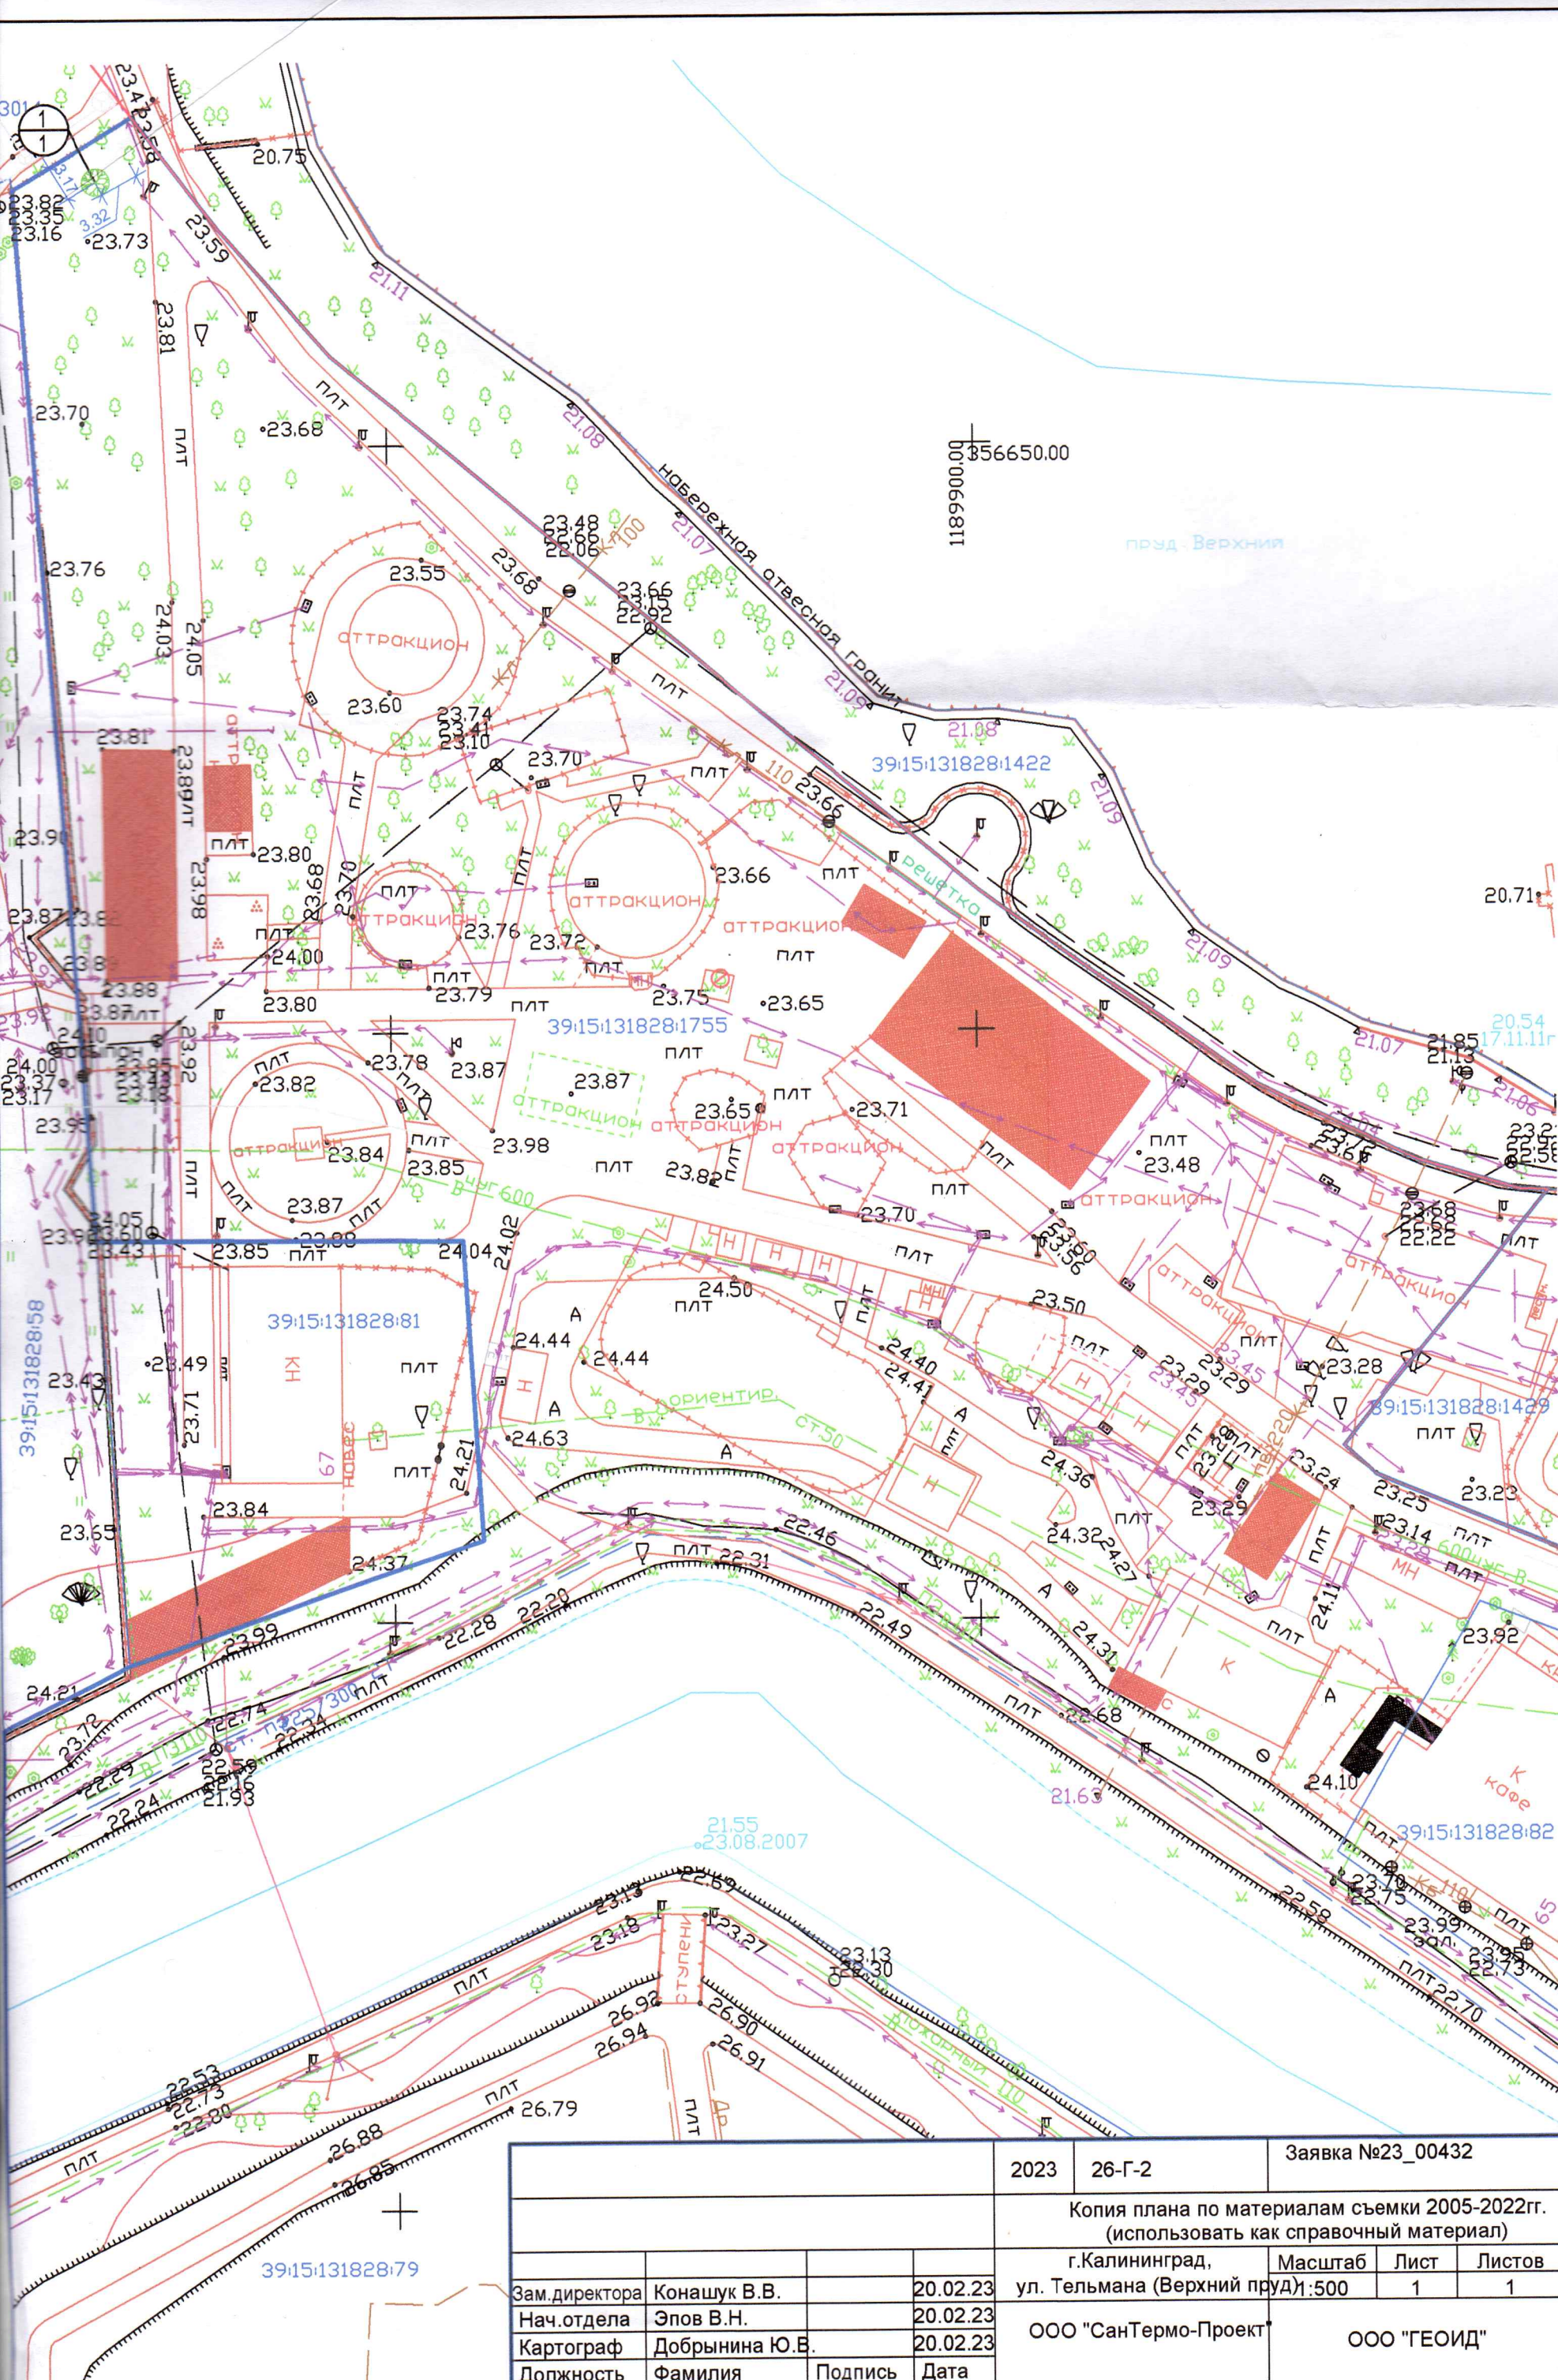

Провер
 консултан
 21.03.
 [Signature]

				2023	26-Г-2	Заявка №23_00432		
				Копия плана по материалам съемки 2005-2022гг. (использовать как справочный материал)				
				г.Калининград, ул. Тельмана (Верхний пруд)		Масштаб	Лист	Листов
Зам.директора	Конашук В.В.		20.02.23	ООО "СанТермо-Проект"		1:500	1	1
Нач.отдела	Эпов В.Н.		20.02.23			ООО "ГЕОИД"		
Картограф	Добрынина Ю.В.		20.02.23					
Должность	Фамилия	Подпись	Дата					