


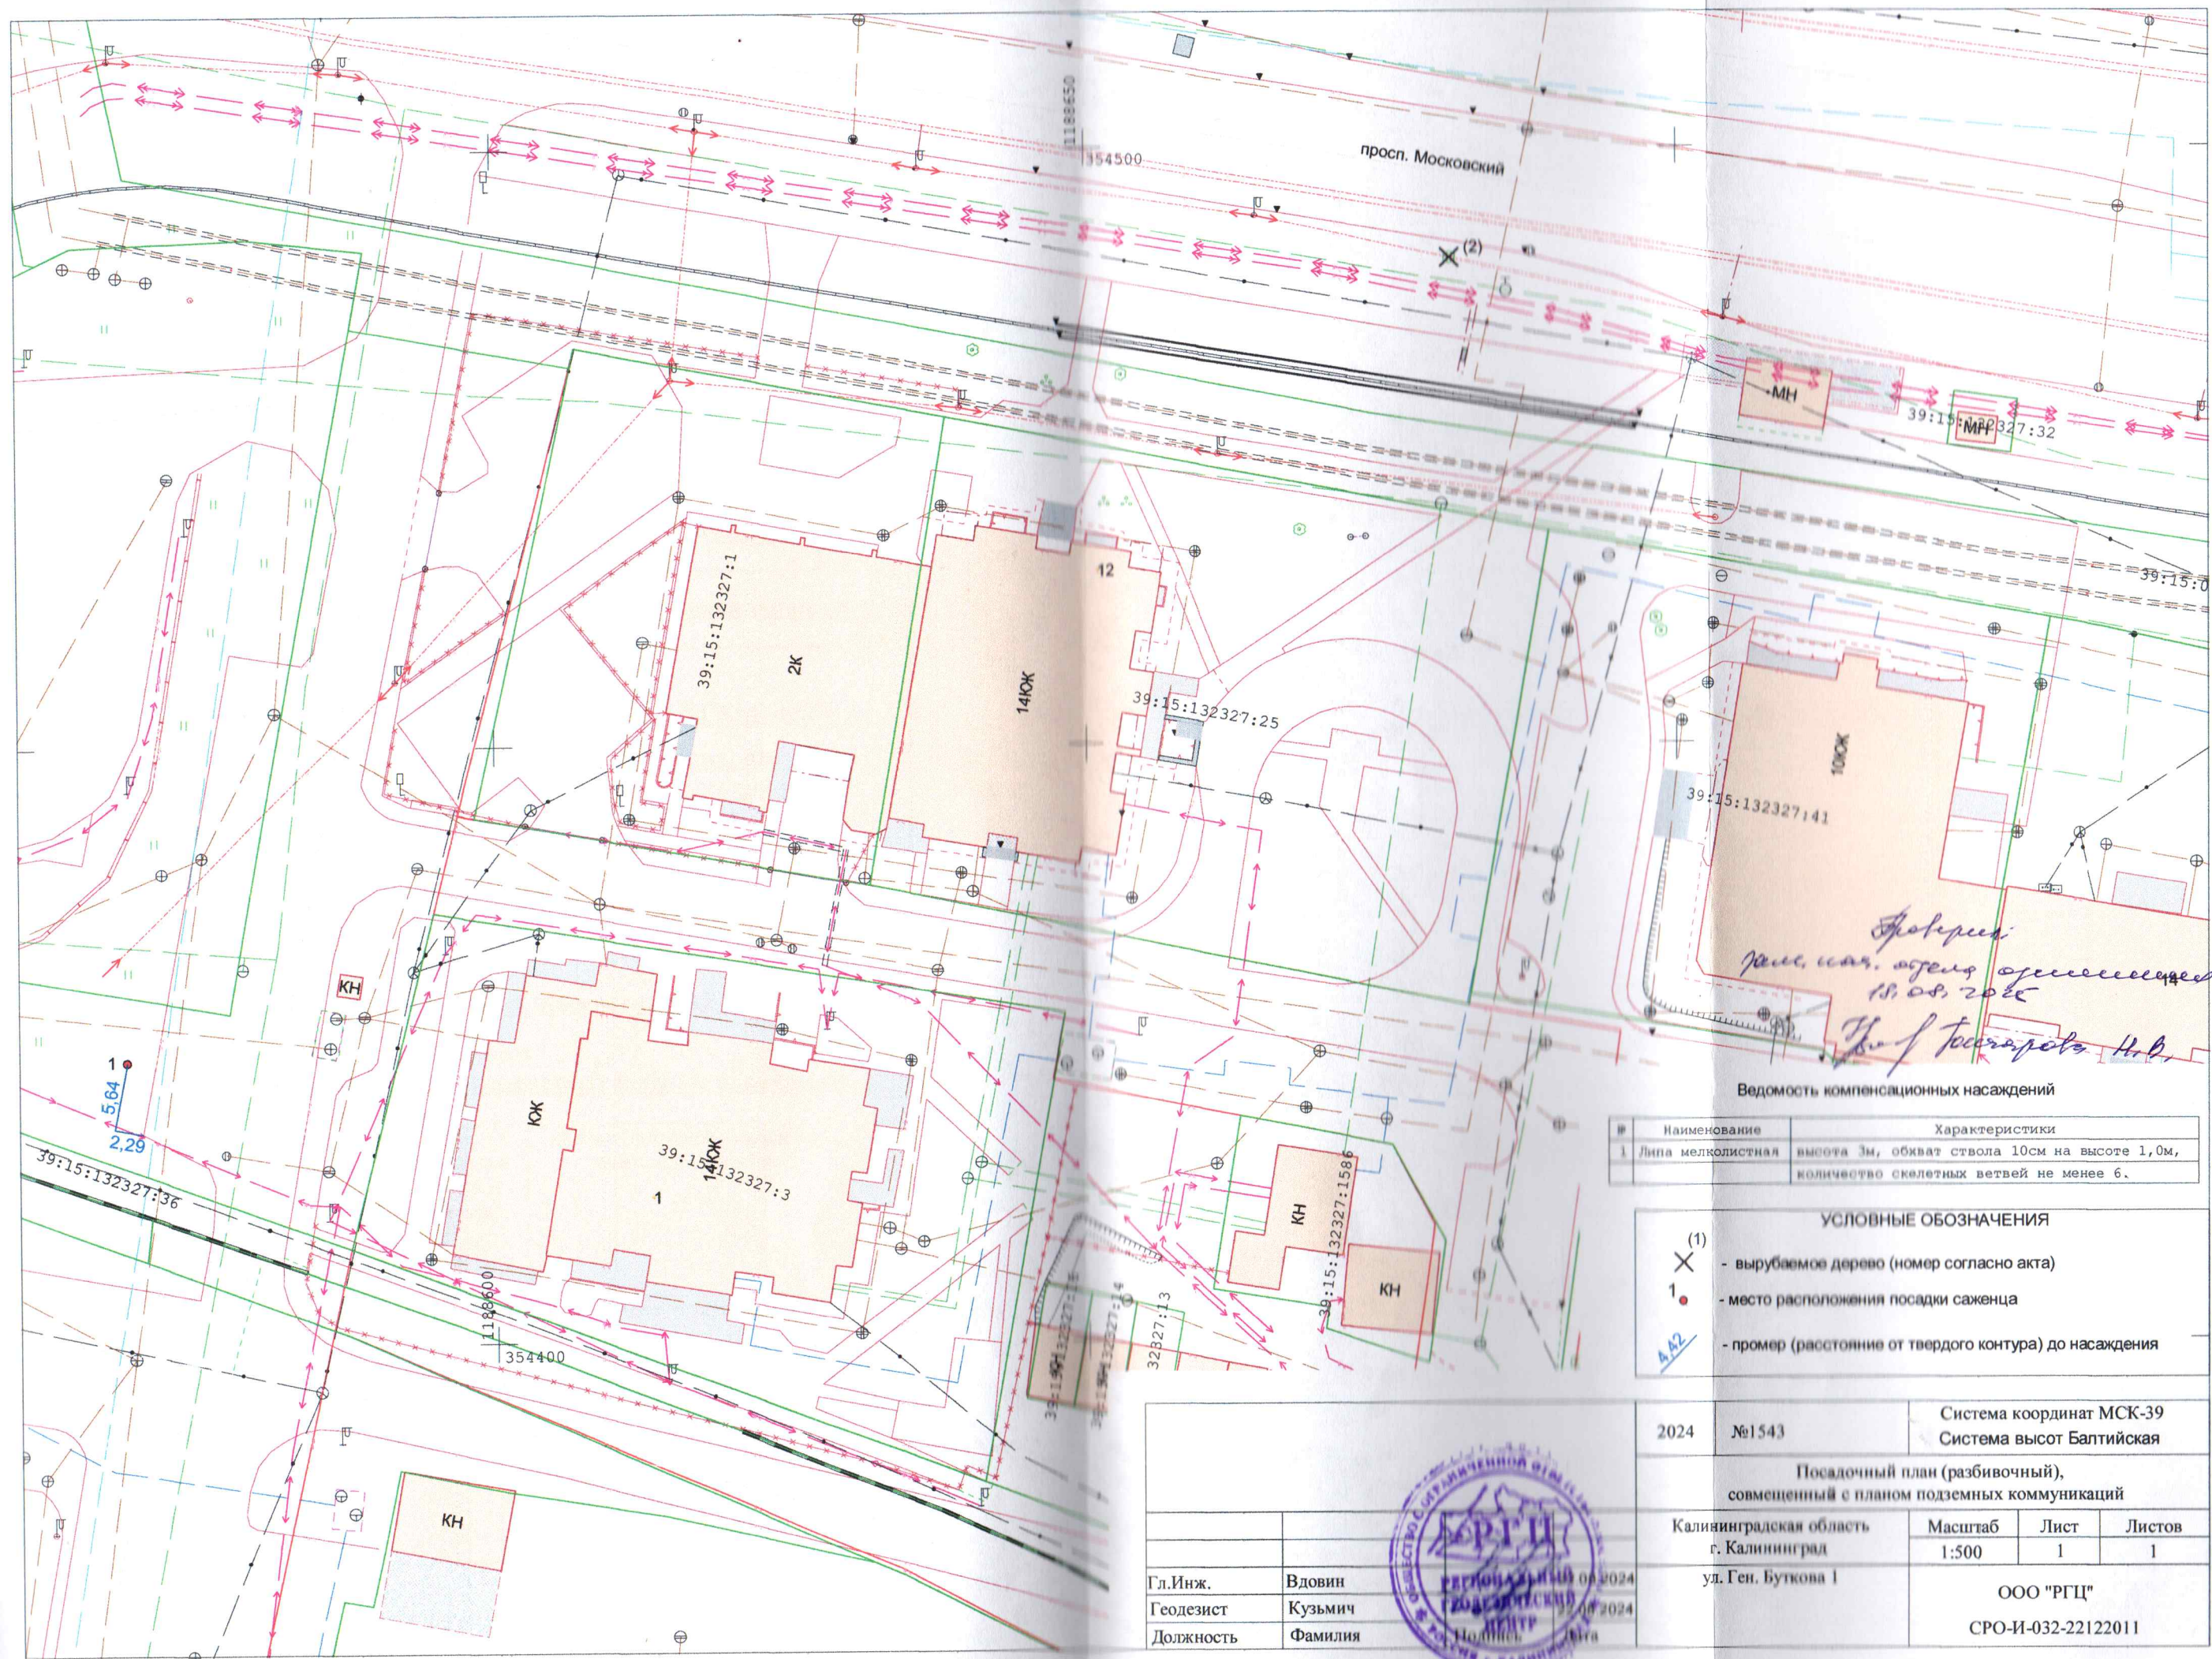

Проект
гид. и инж. отдела
18.08.2024
И.В. Ткачев

Ведомость компенсационных насаждений

№	Наименование	Характеристики
1	Липа мелколистная	высота 3м, обхват ствола 10см на высоте 1,0м, количество скелетных ветвей не менее 6.

УСЛОВНЫЕ ОБОЗНАЧЕНИЯ

- X⁽¹⁾ - вырубемое дерево (номер согласно акта)
- 1. - место расположения посадки саженца
- 4.42 - промер (расстояние от твердого контура) до насаждения

		2024	№1543	Система координат МСК-39 Система высот Балтийская		
		Посадочный план (разбивочный), совмещенный с планом подземных коммуникаций				
		Калининградская область г. Калининград		Масштаб	Лист	Листов
				1:500	1	1
Гл.Инж.	Вдовин	ул. Ген. Буткова 1		ООО "РГЦ" СРО-И-032-22122011		
Геодезист	Кузьмич					
Должность	Фамилия					

