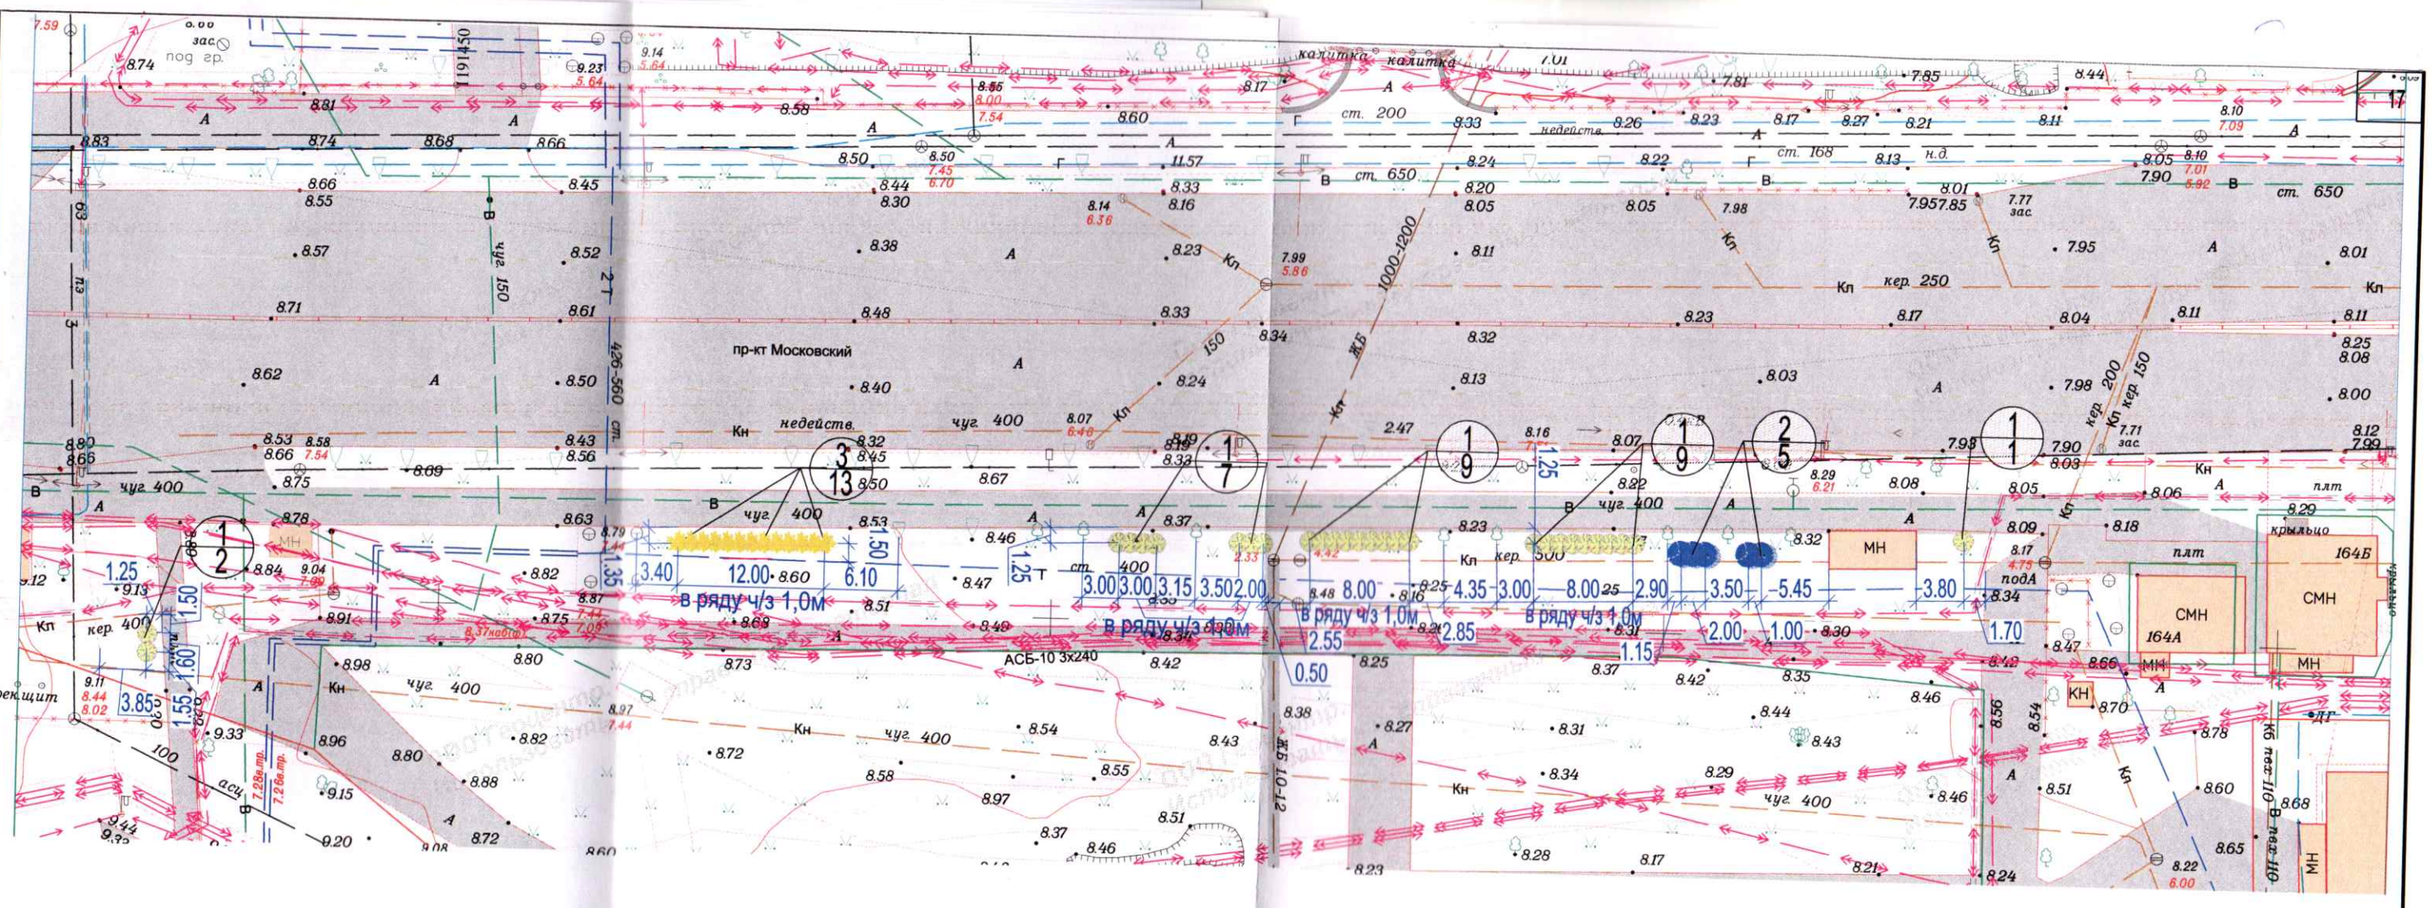

Ведомость элементов озеленения

Поз.	Обозн. на плане	Наименование породы или вида насаждения	Ед.изм.	Кол-во	
1		Граб обыкновенный "Фастигиата"(живая изгородь)	шт.	28	
2		Сирень обыкновенная и сорта	шт.	5	
3		Форзиция промежуточная и сорта (живая изгородь)	шт.	13	

Изм.	Кол.уч.	Лист	№док.	Подп.	Дата
Разраб.		Ушакова			
ГИП		Ушакова			
Н. контр.		Савчук			

270126-ПКО

Для строительства ЛЭП-1 кВ от ТП 848 и перекладки участка сети водопровода, расположенных по адресу: Калининградская обл, Калининград г, Еловая Аллея ул, дом № 8-10, КН 39:15:132605:17.

Московский проспект
кадастровый квартал 39:15:132534

Стадия	Лист	Листов
П	3	4

Посадочный план совмещенный с разбивочным чертежом, М 1:500

ПБ "ГрадСтройПроект"