

## УСЛОВНЫЕ ОБОЗНАЧЕНИЯ


- ■ ■ Границы территории, в отношении которой осуществлена подготовка проекта планировки
- Границы существующих земельных участков, учтённых в Едином государственном реестре недвижимости/ номер кадастрового участка
- Существующие красные линии
- Красные линии отменяемые
- Устанавливаемые красные линии
- Номера характерных точек устанавливаемых красных линий, в том числе точек начала и окончания красных линий, точек изменения описания красных линий

### Границы планируемых элементов планировочной структуры:



Перечень координат характерных точек устанавливаемых красных линий

№	X	Y
1	355283.13	1189063.37
2	355280.24	1189064.18
3	355292.94	1189112.5
4	355259.25	1189122.77
5	355255.51	1189110.39
6	355253.97	1189107.55
7	355253.56	1189105.1
8	355262.13	1189102.13
9	355265.28	1189105.25
10	355270.43	1189103.68
11	355265.8	1189087.93
12	355270.68	1189086.61
13	355265.85	1189070.33
14	355265.25	1189068.32
15	355262.36	1189069.13

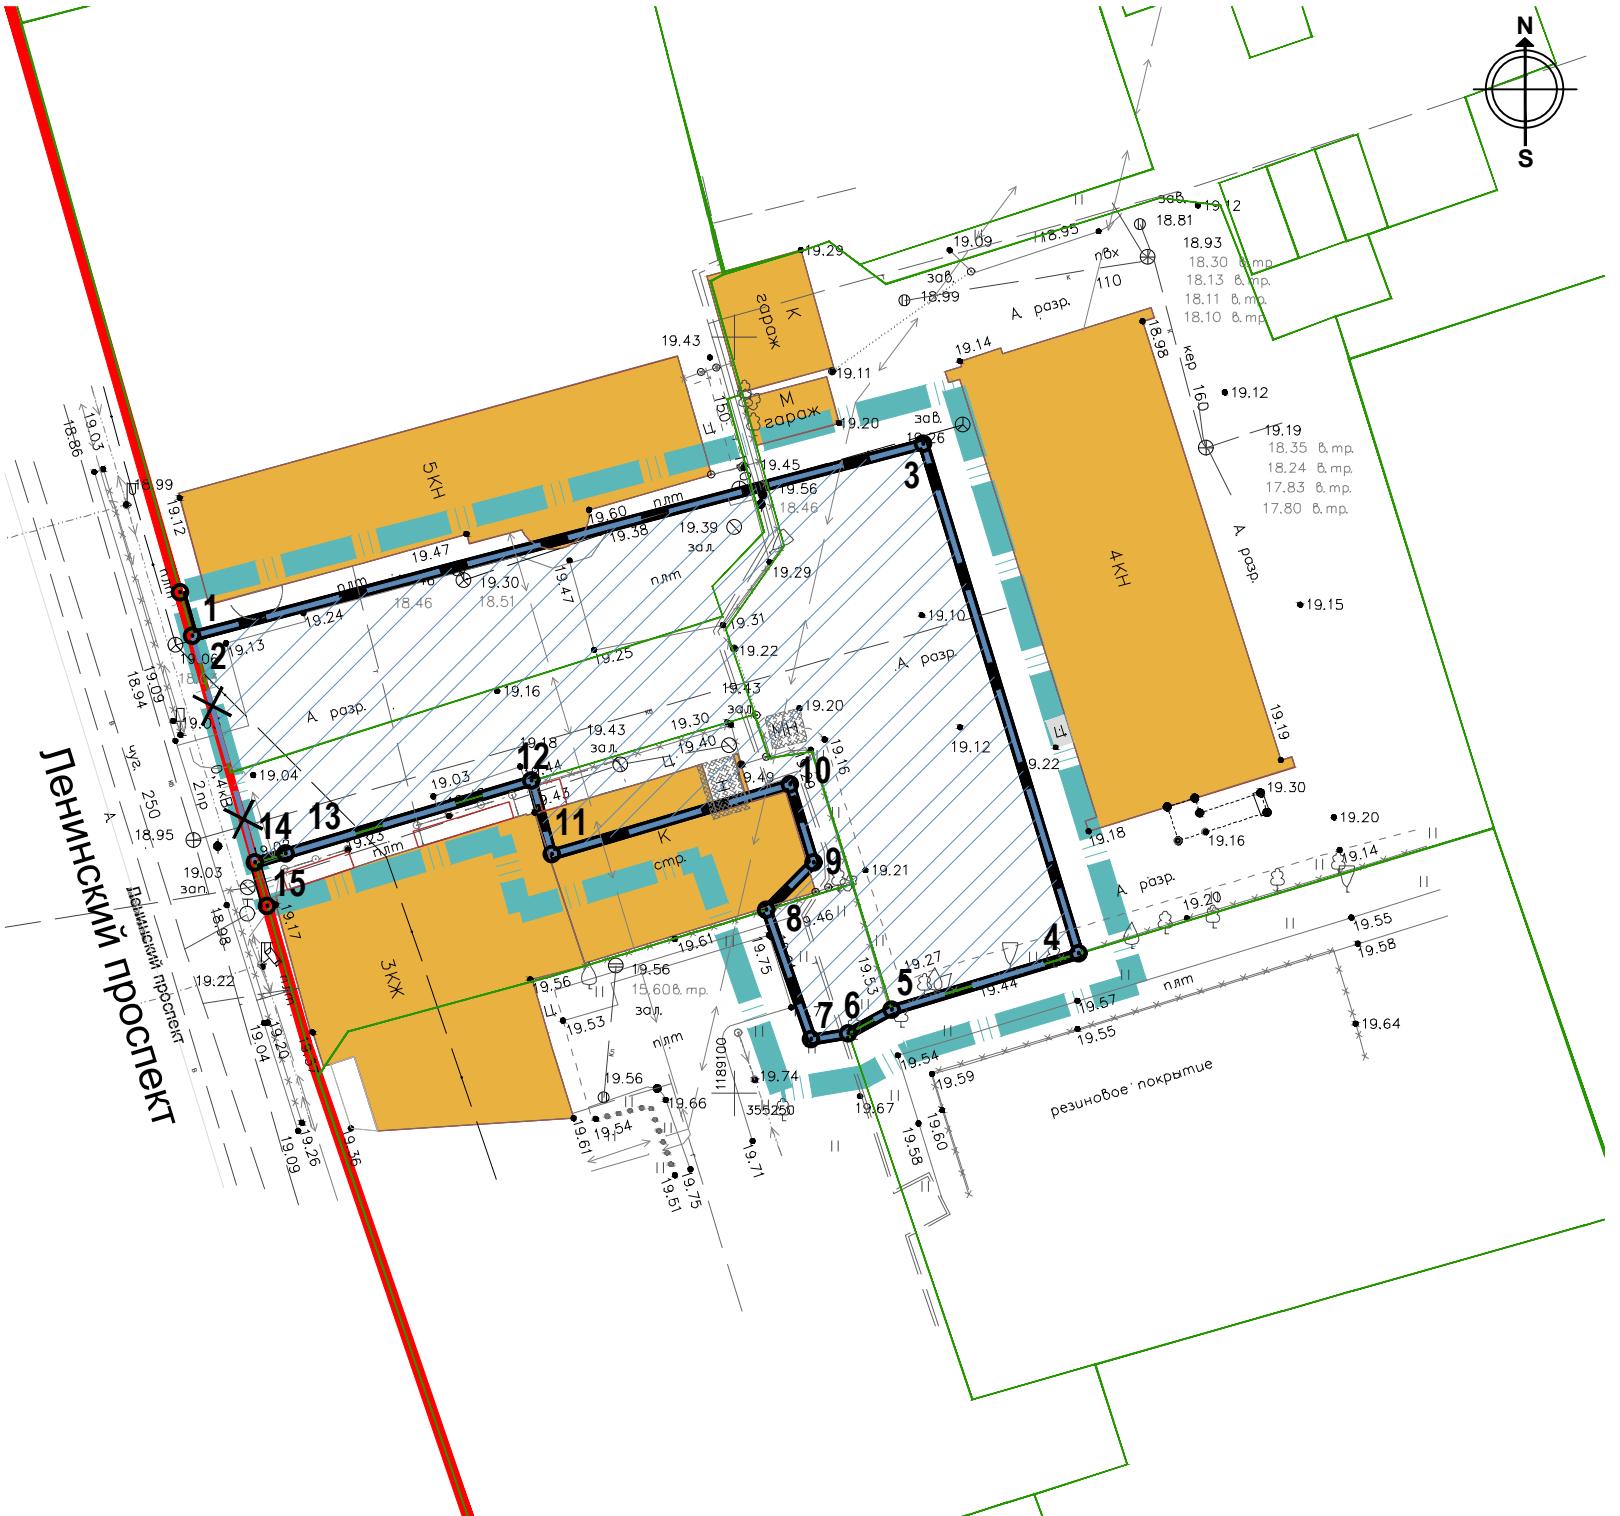

Заказчик: Комитет городского развития и цифровизации администрации городского округа «Город Калининград»

Проект планировки территории с проектом межевания в его составе , предусматривающий размещение линейного объекта местного значения «Строительство проезда от пр-та Ленинского в районе домов №№ 9-11» в границах городского округа «Город Калининград»

Изм.	Кол.уч.	Лист	Нодок.	Подп.	Дата	Стадия	Лист	Листов
Директор	Кабаев Д.С.				10.25	Проект планировки территории. Графическая часть		
Рук.проекта	Черненко П.В.				10.25			
Исполнил	Шевень А.Н.				10.25			
						Чертеж красных линий М1:500		
						ООО «Центр инженерных изысканий»		