

АКТ О НЕОБХОДИМОСТИ ВЫРУБКИ (СНОСА), ПЕРЕСАДКИ И ОБРЕЗКИ  
ЗЕЛЕННЫХ НАСАЖДЕНИЙ

№ а-АОН- 1300 от « 12 » сентября 2024 года

Выдан: ФГАОУ ВО «Балтийский федеральный университет им. И. Канта», 236041,  
г. Калининград, ул. А. Невского, д. 14

*(ФИО либо наименование юридического лица - собственника, землевладельца, землепользователя,  
арендатора земельного участка, почтовый индекс, адрес)*

На основании акта обследования зеленых насаждений: № а-ОЗН-1224 от « 22 » августа 20 23 года,

в срок (период) не позднее 10 (десяти) дней с момента получения данного акта

*установленный (предписанный) срок (период) выполнения работ*

на земельном участке, расположенном: ул. Ген.- лейт. Озерова, 57

*(адрес, адресные ориентиры земельного участка, кадастровый номер  
(при наличии))*

в целях: осуществление санитарных рубок

разрешено (необходимо) выполнение следующих работ:

| №<br>п/п                                | № на<br>схеме | Порода, вид<br>зеленых<br>насаждений | Диаметр ствола,<br>см <i>(на высоте<br/>1,3 м для<br/>деревьев),<br/>возраст, лет (для<br/>кустарников)</i> | Описание состояния   | Мероприятия<br><i>вырубка (снос),<br/>и/или обрезка<br/>зеленых<br/>насаждений</i> |
|-----------------------------------------|---------------|--------------------------------------|---|---|------------------------------------------------------------------------------------|
| 1                                       | 20            | Каштан конский<br>обыкновенный       | 93   | Усыхающее состояние: усыхание<br>кроны более 95%, сухостойность,<br>трещины древесины, отслоение коры,<br>стволовая гниль, заселен стволовыми<br>вредителями, угрожает падением,<br>представляет угрозу жизни и<br>здоровью граждан, а также угрозу<br>причинения ущерба имуществу,<br>больной, не подлежащий лечению и<br>оздоровлению | Вырубка с<br>корчевкой пня                                                         |
| Итого: 1 шт. – Вырубка с корчевкой пня. |               |                                      |   |   |                                                                                    |

Приложение:

1. копия акта обследования зеленых насаждений № а-ОЗН-1224 от 22.08.2023 года;
2. схема расположения зеленых насаждений;
3. фотофиксация зеленых насаждений.
4. проект компенсационного озеленения (выполнить в течение года с момента выдачи  
разрешительной документации)

И. о. председателя комитета городского  
хозяйства и строительства  
администрации городского округа  
«Город Калининград»

городского  
хозяйства и  
строительства  
М.П.

  
(подпись)

/В.А. Маштаков/  
(ФИО)

Оригинал акта о необходимости вырубки (сноса), пересадки и обрезки зеленых насаждений подлежит возврату в комитет городского хозяйства и строительства администрации городского округа «Город Калининград» в течение 3 рабочих дней после выполнения работ по вырубке (сносу), пересадке и обрезке зеленых насаждений.

Оригинал акта о необходимости вырубки (сноса), пересадки и обрезки зеленых насаждений с приложением акта освидетельствования места вырубки (сноса) зеленых насаждений подлежит хранению в комитете городского хозяйства и строительства администрации городского округа «Город Калининград» в установленном порядке.

УТВЕРЖДАЮ

Заместитель председателя комиссии по учету и вырубке (сносу) зеленых насаждений и компенсационному озеленению на территории городского округа «Город Калининград»

Петренко Д. Е.

(фамилия, инициалы)

## АКТ ОБСЛЕДОВАНИЯ ЗЕЛЕННЫХ НАСАЖДЕНИЙ

№ а-ОЗН - 1224 от « 22 » августа 20 23 года

Комиссией по учету и вырубке (сносу) зеленых насаждений и компенсационному озеленению на территории городского округа «Город Калининград» в составе:

Ведущего инженера отдела по содержанию зеленых насаждений, скверов и зон отдыха  
МКУ «Калининградская служба заказчика» Кокоткиной В. В.

(должность, фамилия, инициалы)

Ведущего инженера отдела по содержанию зеленых насаждений, скверов и зон отдыха  
МКУ «Калининградская служба заказчика» Галкиной С. А.

(должность, фамилия, инициалы)

на основании

задания на проведение оперативного обследования (№ и-КГХиС-14035 от 16.08.2023)

Заместитель председателя комитета городского хозяйства и строительства  
администрации городского округа «Город Калининград» Маштаков В. А., 236022,  
г. Калининград, пл. Победы, д. 1

в целях

оперативного обследования

проведено обследование зеленых насаждений, произрастающих на земельном участке, расположенном:

ул. Ген. -лейт. Озерова, 57

Результаты обследования зеленых насаждений:

По вышеуказанному адресу произрастают зеленые насаждения, в том числе:


| № п/п | № на схеме | Порода зеленых насаждений | Диаметр ствола, см (на высоте 1,3 м для деревьев) / возраст, лет (для кустарников) | Оценка (описание) состояния зеленого насаждения                                                                  | Рекомендуемые мероприятия                       |
|-------|------------|---------------------------|------------------------------------------------------------------------------------|---|-------------------------------------------------|
| 1     | 1          | Чубушник венечный         | Более 10                                                                           | Разросшаяся крона, ветви нависают над пешеходной дорожкой, препятствуют движению пешеходов                       | Формовочная обрезка                             |
| 2     | 2          | Клен                      |                                                                                    | В кроне присутствуют мелкие сухие ветви, ветви нависают над пешеходной дорожкой, препятствуют движению пешеходов | Обрезка ветвей (поднятие кроны) до высоты 2,5 м |

|    |    |                                |          |   |                                                                                   |
|----|----|--------------------------------|----------|---|-----------------------------------------------------------------------------------|
| 3  | 3  | Снежноягодник (живая изгородь) | 10-20    | Разросшаяся крона   | Формовочная обрезка                                                               |
| 4  | 4  | Снежноягодник (живая изгородь) | 10-20    | Разросшаяся крона   | Формовочная обрезка                                                               |
| 5  | 5  | Чубушник венечный              | Более 10 | Разросшаяся крона   | Формовочная обрезка                                                               |
| 6  | 6  | Клен                           |          | В кроне присутствуют сухие мелкие ветви   | Вырезка сухих мелких ветвей                                                       |
| 7  | 7  | Форзиция промежуточная         | Более 10 | Разросшаяся крона   | Формовочная обрезка                                                               |
| 8  | 8  | Каштан                         |          | В кроне присутствуют сухие ветви   | Вырезка сухих ветвей                                                              |
| 9  | 9  | Липа                           |          | Ветви нависают над пешеходной дорожкой, препятствуют движению пешеходов   | Обрезка ветвей (поднятие кроны) до высоты 2, 5 м                                  |
| 10 | 10 | Каштан                         |          | В кроне присутствуют сухие ветви   | Вырезка сухих ветвей                                                              |
| 11 | 11 | Каштан                         |          | В кроне присутствуют сухие ветви   | Вырезка сухих ветвей                                                              |
| 12 | 12 | Липа                           |          | Ветви закрывают фонарь освещения и нависают над пешеходной дорожкой   | Обрезка ветвей, закрывающих фонарь освещения и нависающих над пешеходной дорожкой |
| 13 | 13 | Каштан                         |          | В кроне присутствуют сухие ветви   | Вырезка сухих ветвей                                                              |
| 14 | 14 | Клен                           |          | В кроне присутствуют сухие ветви   | Вырезка сухих ветвей                                                              |
| 15 | 15 | Каштан                         |          | В кроне присутствуют сухие ветви   | Вырезка сухих ветвей                                                              |
| 16 |    | Клен                           |          | В кроне присутствуют сухие ветви   | Вырезка сухих ветвей                                                              |
| 17 | 17 | Липа                           |          | Ветви закрывают фонарь освещения и нависают над пешеходной дорожкой   | Обрезка ветвей, закрывающих фонарь освещения и нависающих над пешеходной дорожкой |
| 18 | 18 | Снежноягодник (живая изгородь) | 10-20    | Разросшаяся крона   | Формовочная обрезка                                                               |
| 19 | 19 | Снежноягодник (живая изгородь) | 10-20    | Разросшаяся крона   | Формовочная обрезка                                                               |
| 20 | 20 | Каштан конский обыкновенный    | 93       | Усыхающее состояние: усыхание кроны более 95%, трещины древесины, отслоение коры, стволовая гниль, заселен стволовыми вредителями, угрожает падением, представляет угрозу жизни и здоровью граждан, а также причинения ущерба имуществу, больной, не подлежащий лечению и оздоровлению | Санитарная рубка                                                                  |

Приложение:


1. Схема расположения зеленых насаждений.
2. Фотофиксация зеленых насаждений.

Заместитель председателя комиссии:

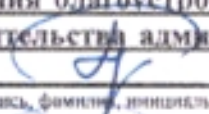Начальник отдела озеленения управления благоустройства, озеленения и экологии  
комитета городского хозяйства и строительства администрации городского округа  
«Город Калининград»  Д. Е. Петренко

(должность, подпись, фамилия, инициалы)


Члены комиссии:

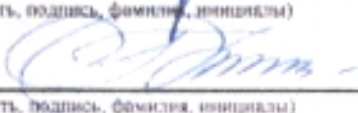Ведущий инженер  В. В. Кокоткина


(должность, подпись, фамилия, инициалы)


Ведущий инженер  С. А. Галкина

(должность, подпись, фамилия, инициалы)

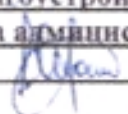Ведущий специалист отдела озеленения управления благоустройства, озеленения и  
экологии комитета городского хозяйства и строительства администрации городского  
округа «Город Калининград»  А. С. Опалева

(должность, подпись, фамилия, инициалы)

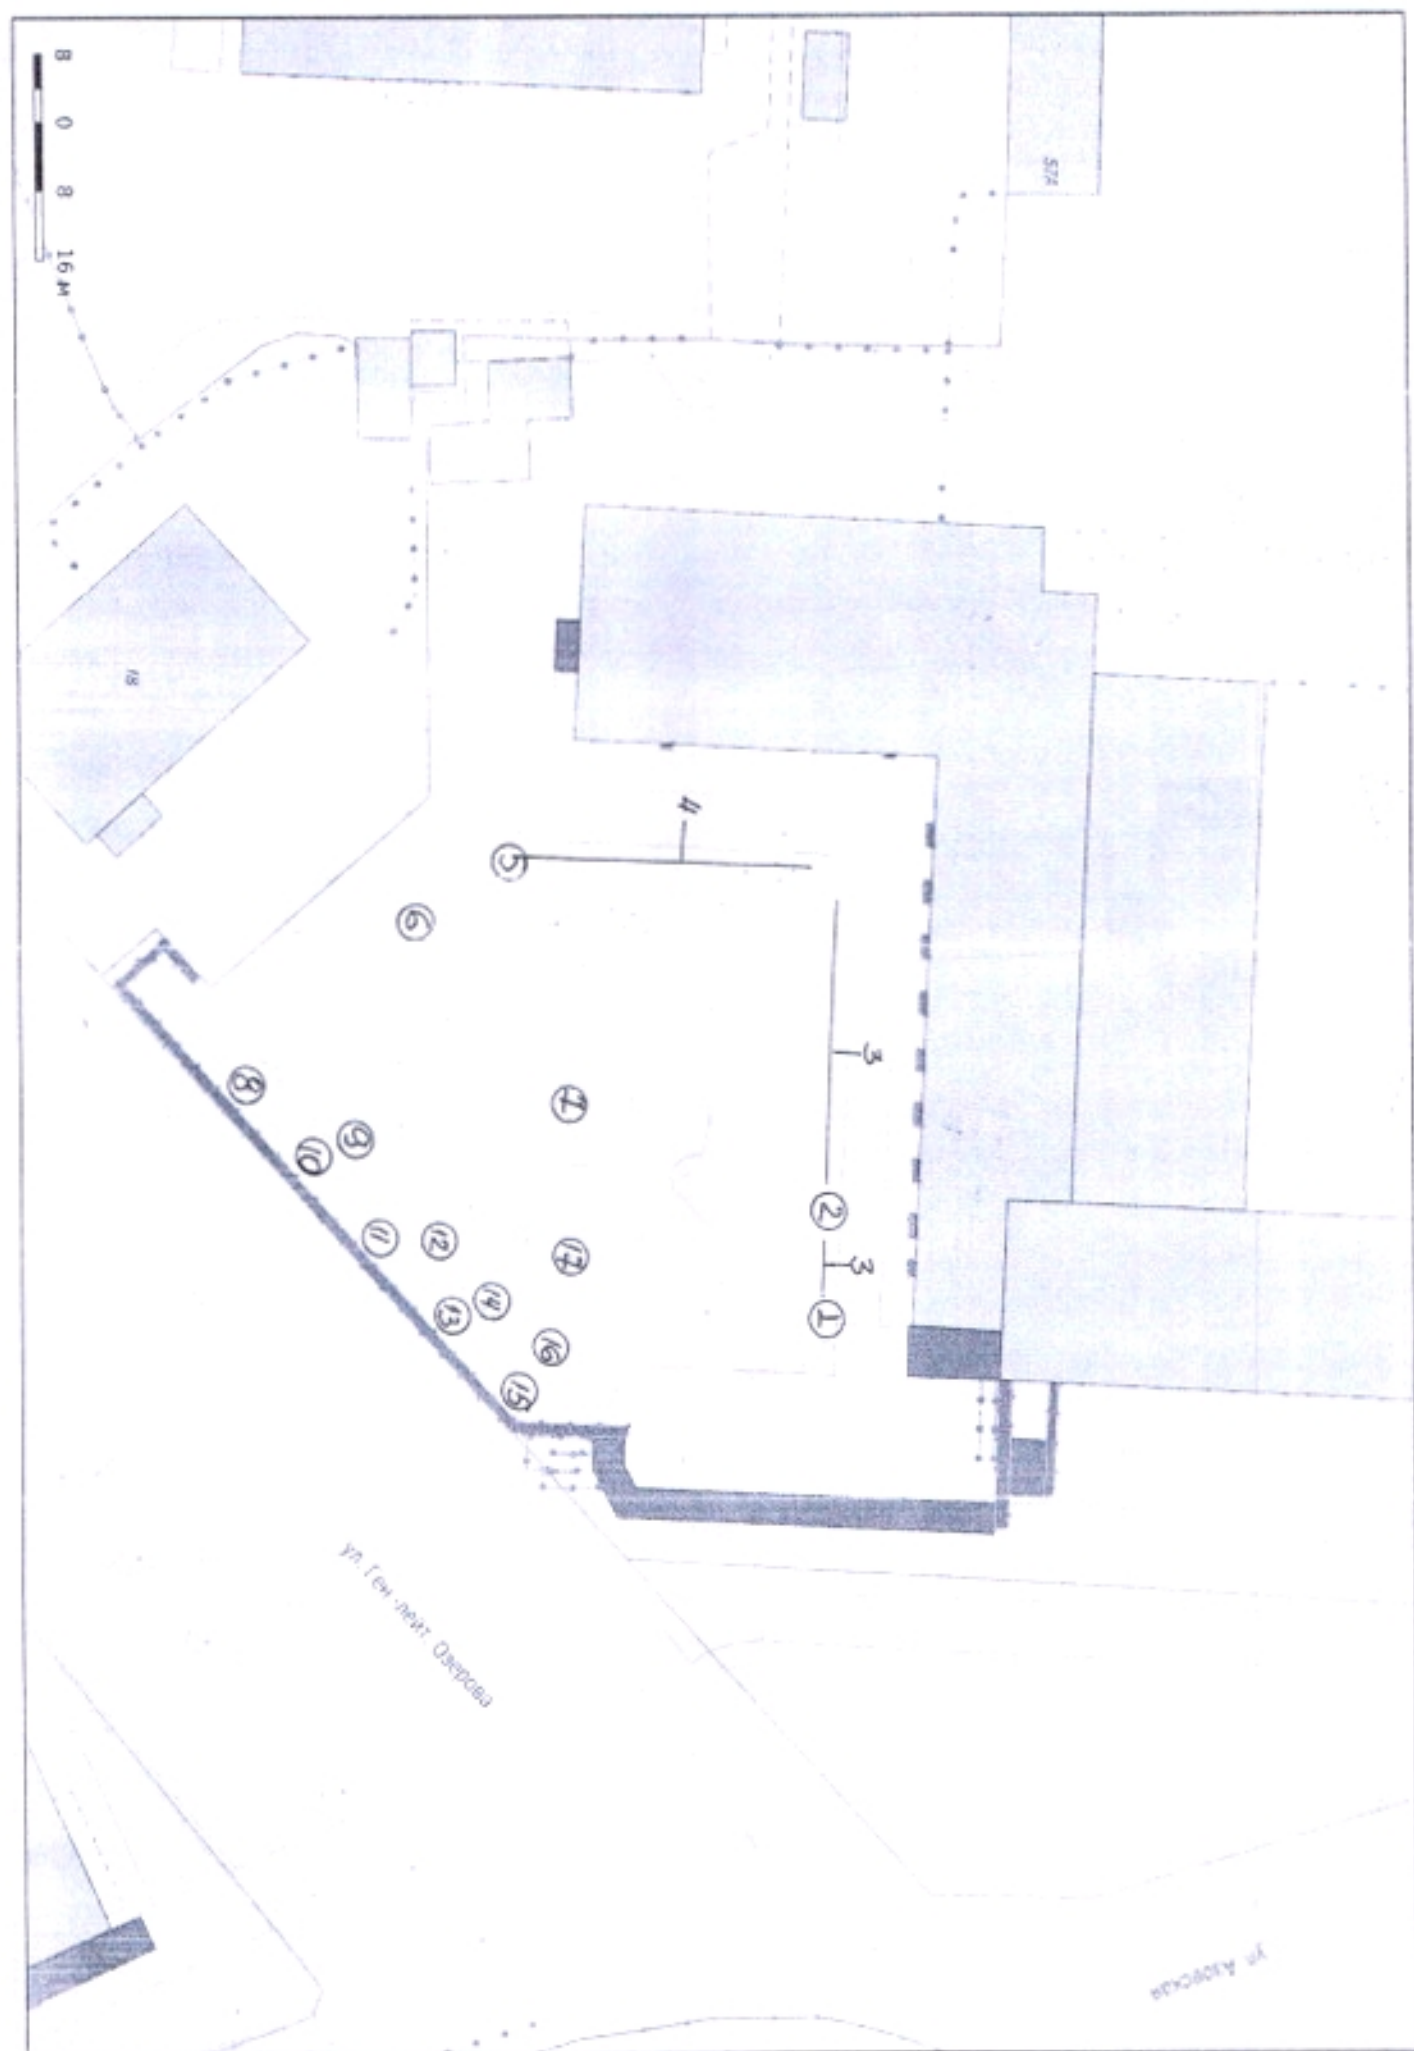

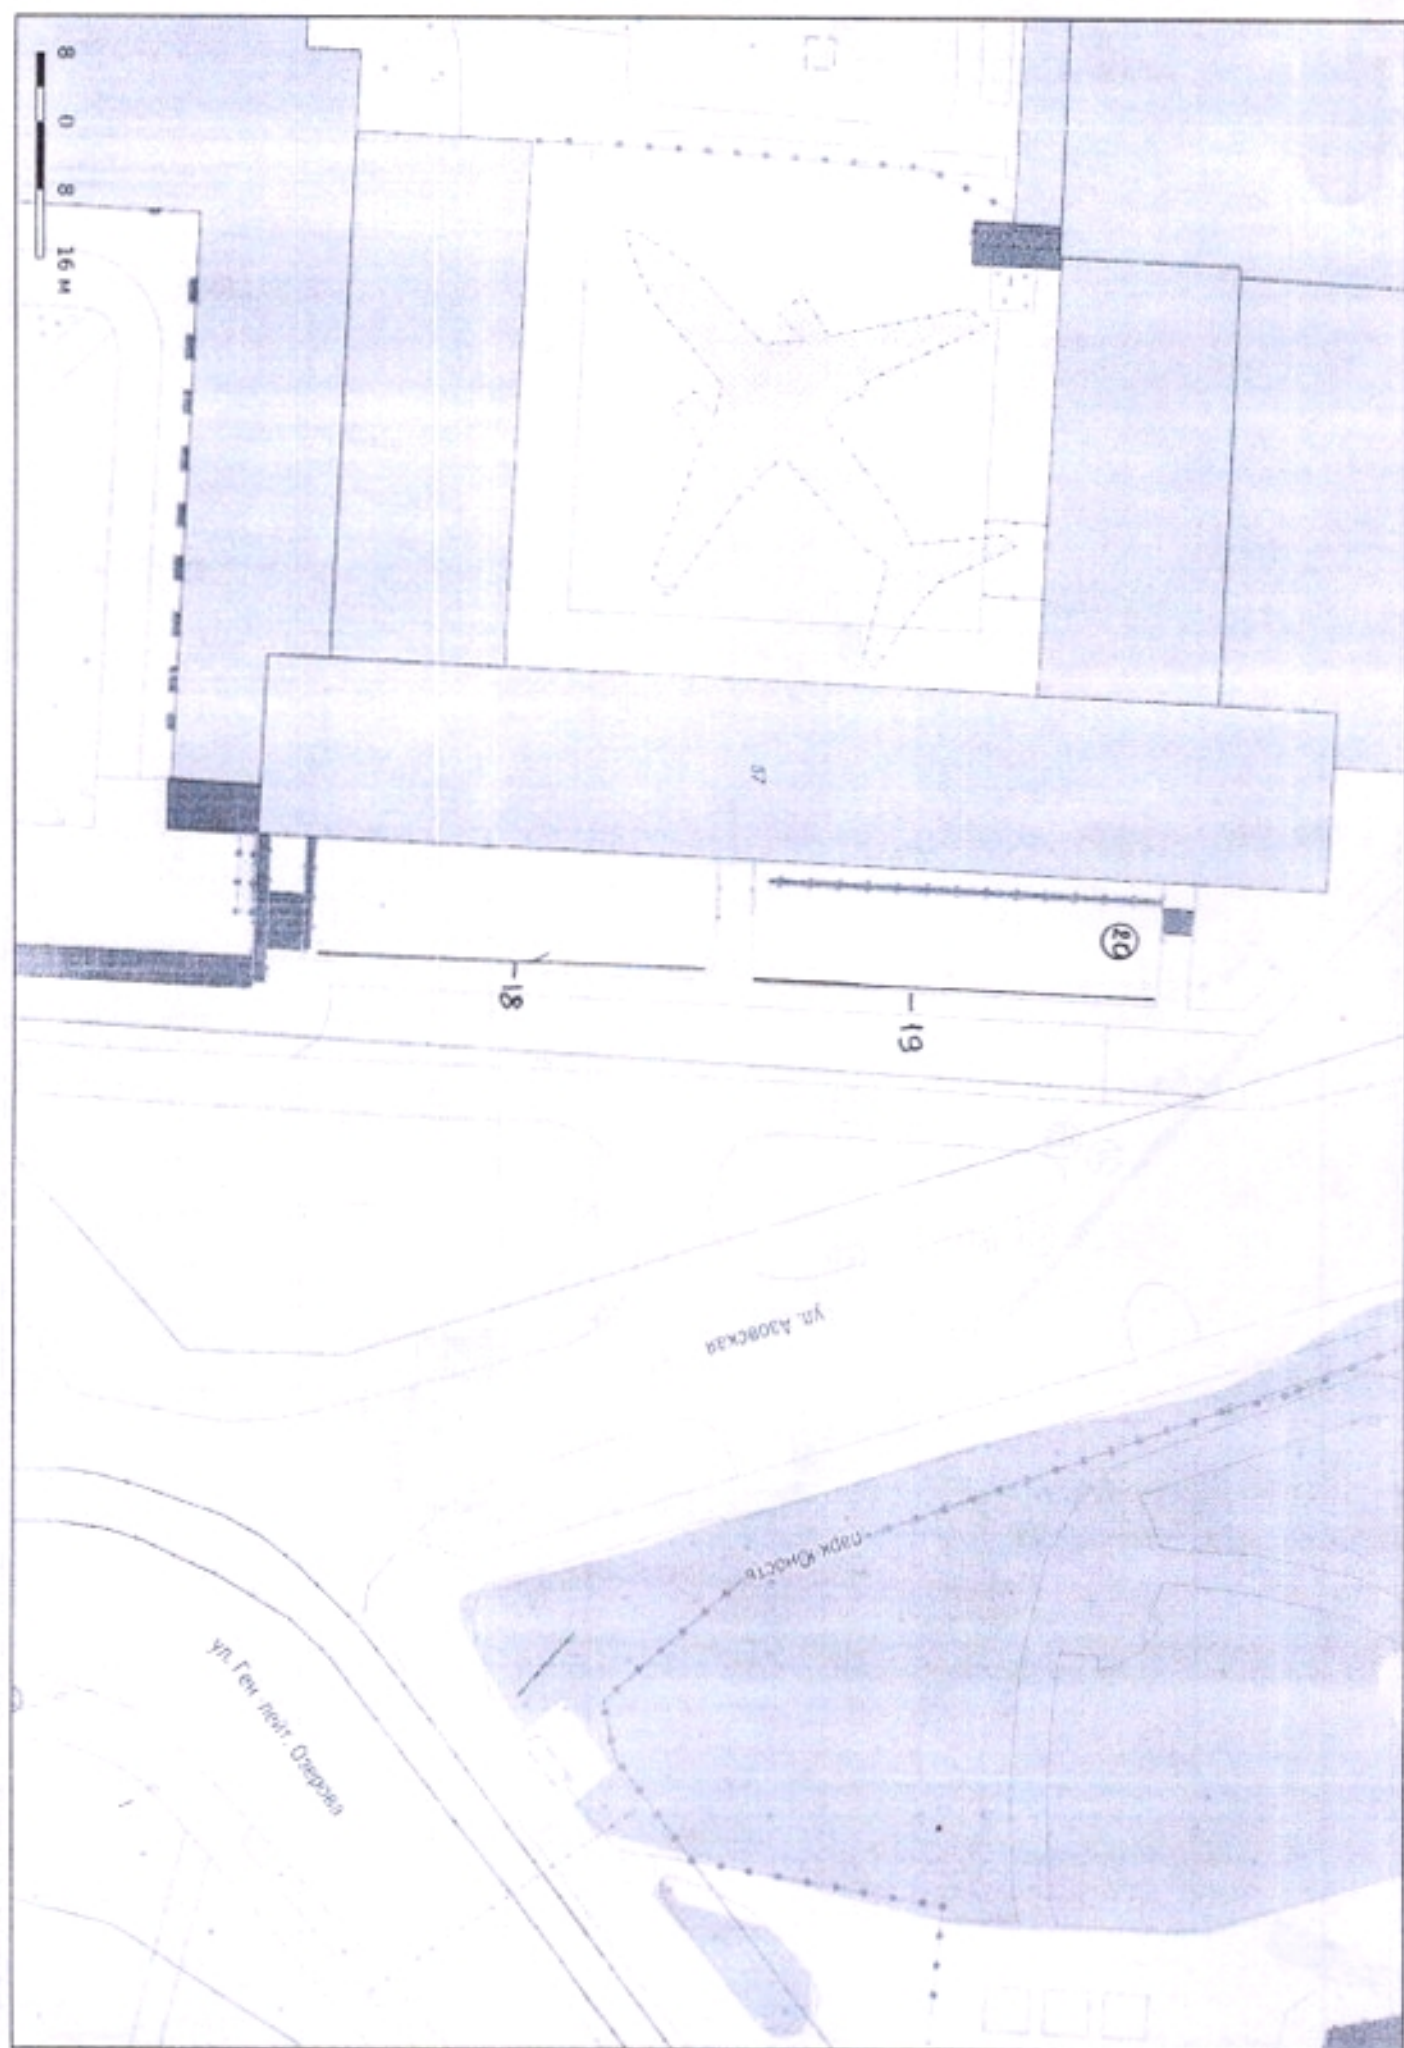



20



20




3

1



2

3

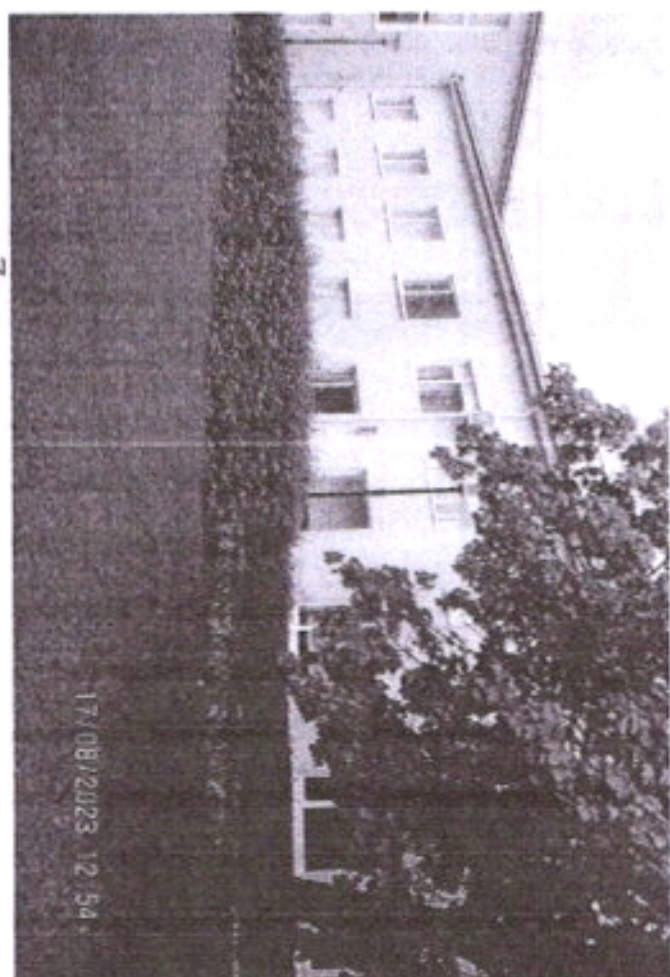

3



2



4



1



12



15 16

10, 13



18



19



5



6



8,9



11

10



11


10



12




14

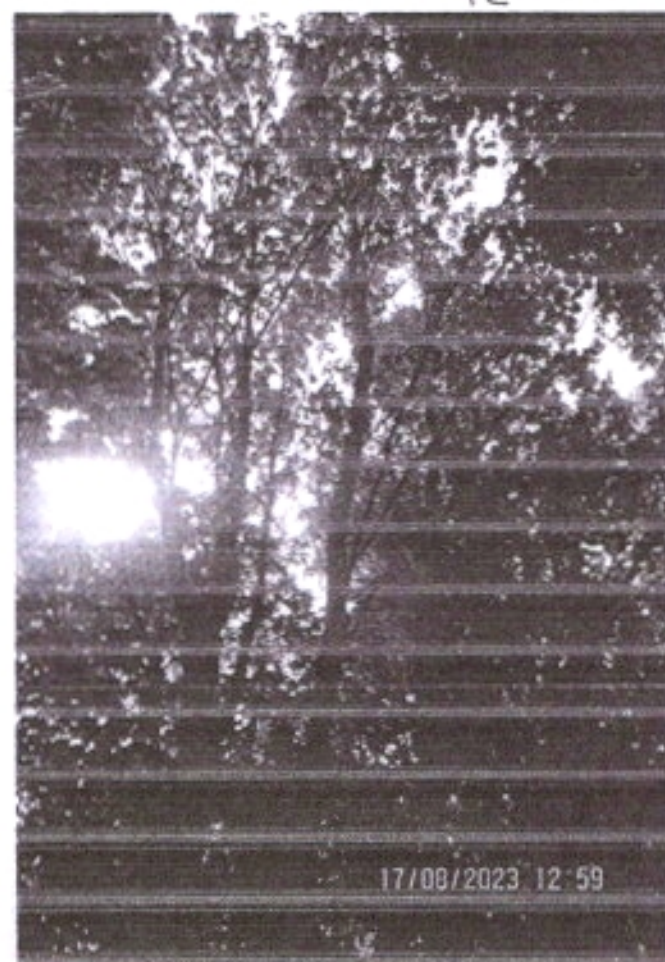

14

Проект компенсационного озеленение на территории по ул. Ген.-лейт.Озерова,57

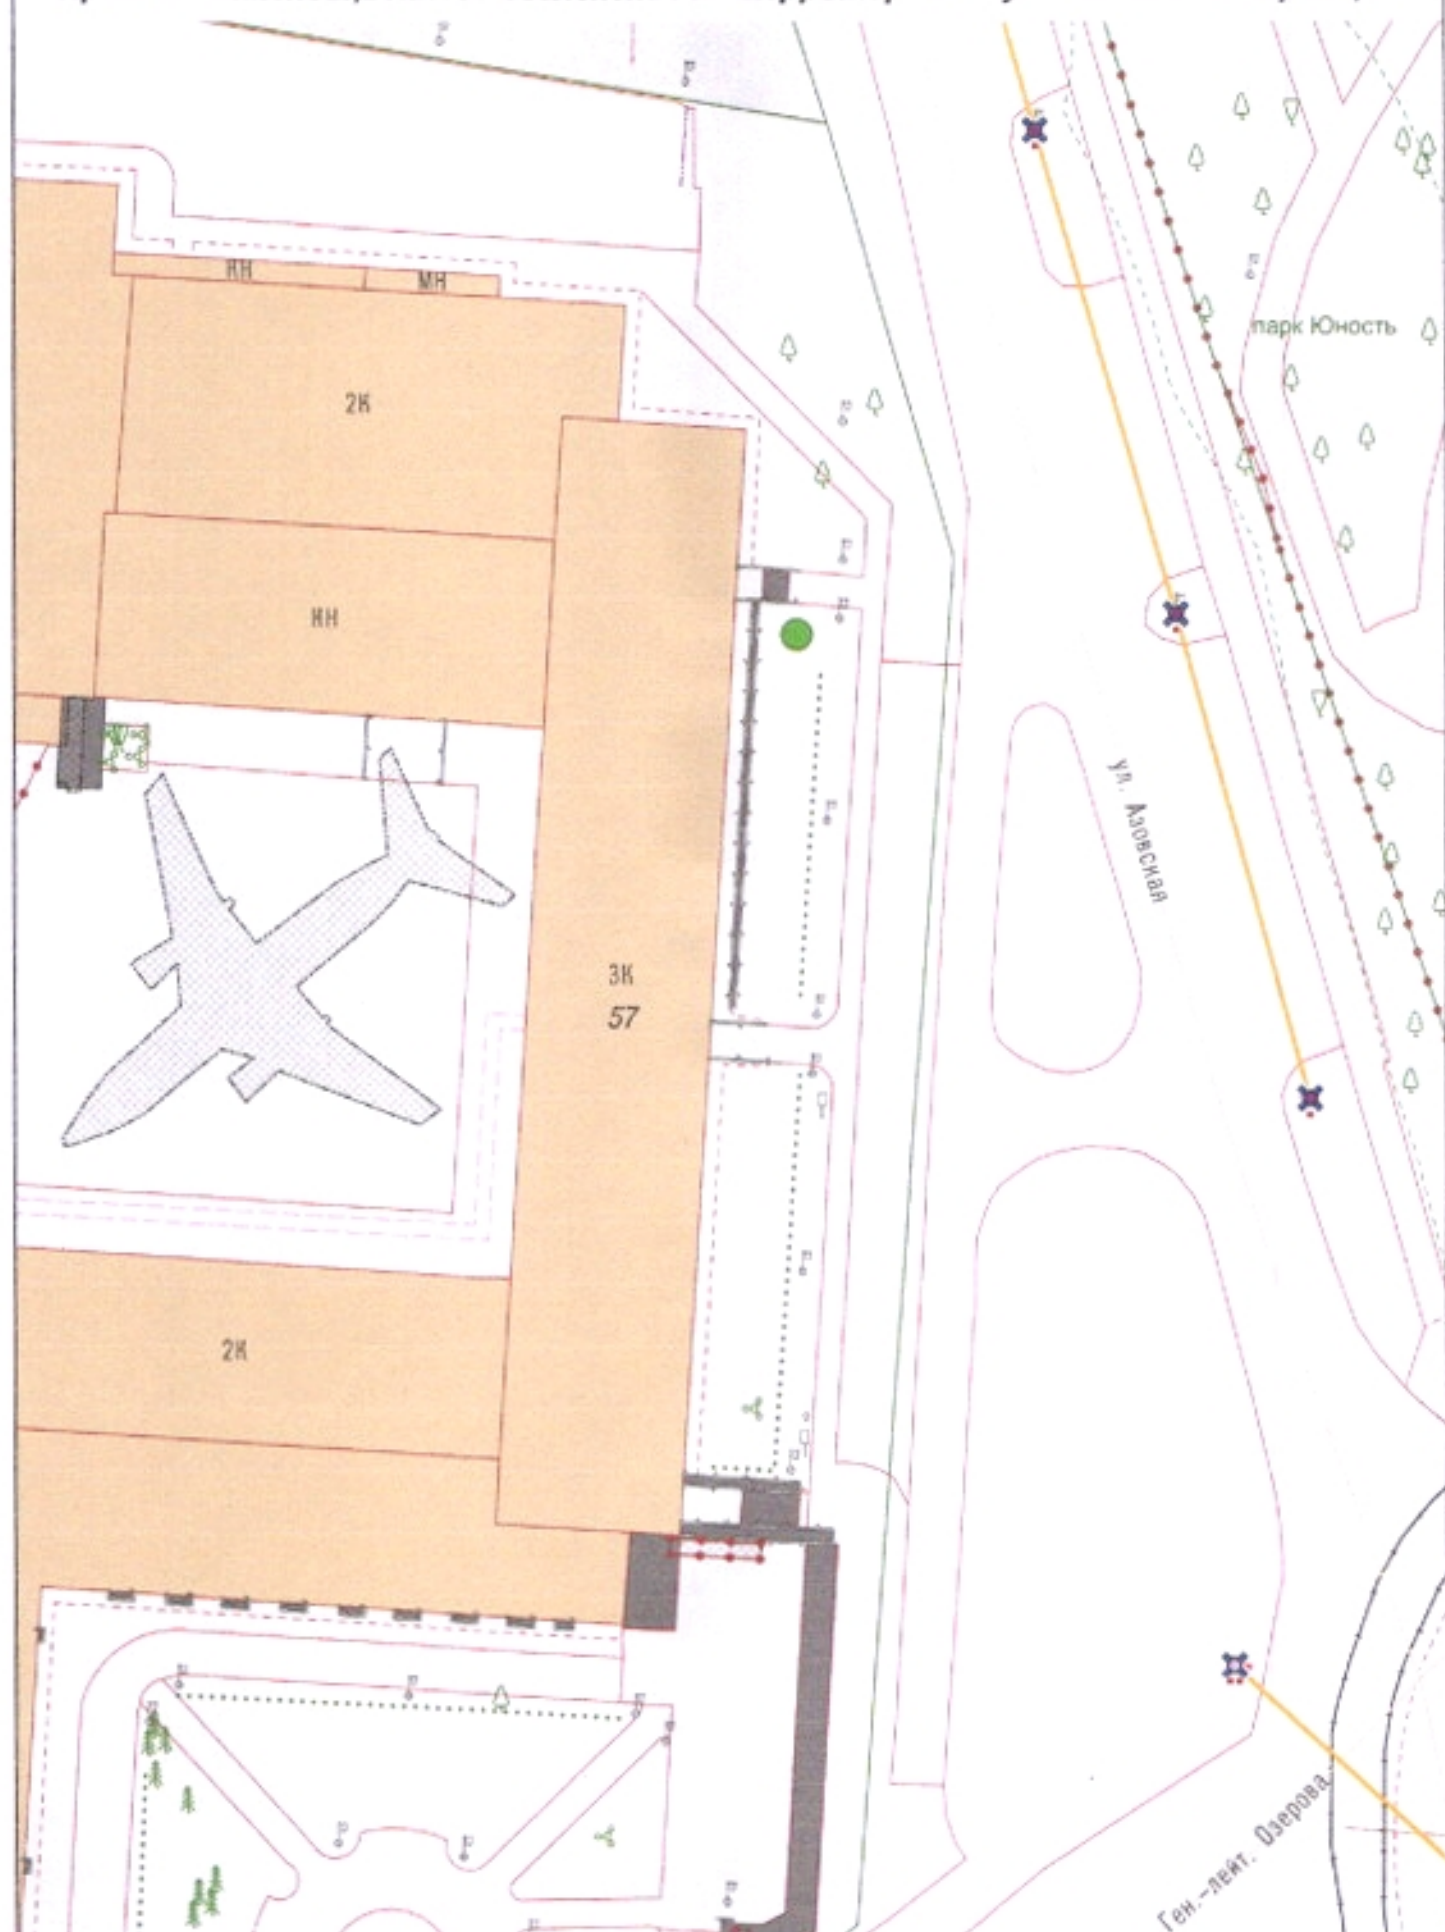

Условные обозначения:



- Место посадки саженца – Каштан конский мясо-красный «Бриоти»

При посадке учитывать расположение саженца от зданий, сооружений сетей согласно п. 9 СП 42.13330.2016  
«Градостроительство. Планировка и застройка городских и сельских поселений»

1:500

При посадке зеленого насаждения необходимо учитывать требования п. 9 СП 42.13330.2016 «Градостроительство. Планировка и застройка городских и сельских поселений» (актуализированная редакция СНиП 2.07.01-89\*), Правил создания, охраны и содержания зеленых насаждений в городах Российской Федерации (МДС 13-5.2000), Правил благоустройства территории городского округа «Город Калининград», утвержденных решением городского Совета депутатов Калининграда от 30.06.2021 № 182 в части соблюдения нормативных расстояний до объектов инфраструктуры, инженерных сетей, зданий и сооружений, существующих зеленых насаждений.

Посадочный материал должен быть только из питомника и соответствовать требованиям п. 5.9 Порядка выдачи разрешительной документации на вырубку (снос), обрезку и/или пересадку зеленых насаждений на территории городского округа «Город Калининград», утвержденного решением городского Совета депутатов Калининграда от 04.03.2020 № 42 (далее – Порядок).

На саженце не должно быть механических повреждений и признаков повреждения болезнями и вредителями.

Саженец должен быть с закрытой корневой системой, иметь ровный прямой ствол (для деревьев), здоровую, нормально развитую корневую систему с хорошо выраженной скелетной частью, симметричную крону, очищенную от сухих и поврежденных ветвей.

Для высаживаемого саженца в посадочную яму предусмотреть внесение растительного грунта не менее 50 % объема посадочной ямы.

После посадки организовать механическое закрепление («заякоривание») высаженных деревьев комплектом из 3-х кольев с подвязыванием саженца к кольям креплением 3-х растяжек из тканевой ленты шириной не менее 3 см. Для мягкой манжеты-прокладки использовать мешковину. Для выполнения полива сформировать вокруг саженца дерева приствольную лунку диаметром не менее 0,5 м и установить защитную манжету для предохранения от механических повреждений при окосе.

Посадку и уход за высаженными зелеными насаждениями необходимо организовать в соответствии с Правилами создания, охраны и содержания зеленых насаждений в городах Российской Федерации, утвержденными приказом Государственного Комитета Российской Федерации по строительству и жилищно-коммунальному комплексу от 15.12.1999 № 153 (МДС 13-5.2000).

На сдачу-приемку выполненных работ пригласить комиссию по учету и сносу (вырубке) зеленых насаждений и компенсационному озеленению на территории городского округа «Город Калининград» для составления акта оценки выполненных объемов и качества работ по компенсационному озеленению.

Приемка реализованных проектов компенсационного озеленения проводится в соответствии с Порядком.

Одновременно информируем, что в целях внесения на дежурный план города и геоинформационный портал сайта Администрации информации о высаженных зеленых насаждениях Комитет рекомендует выполнить исполнительную (подеревную топографическую) съемку места высадки зеленого насаждения и предоставить ее в формате шейп-файлов (файлы формата SHP) в комитет городского развития и цифровизации.