


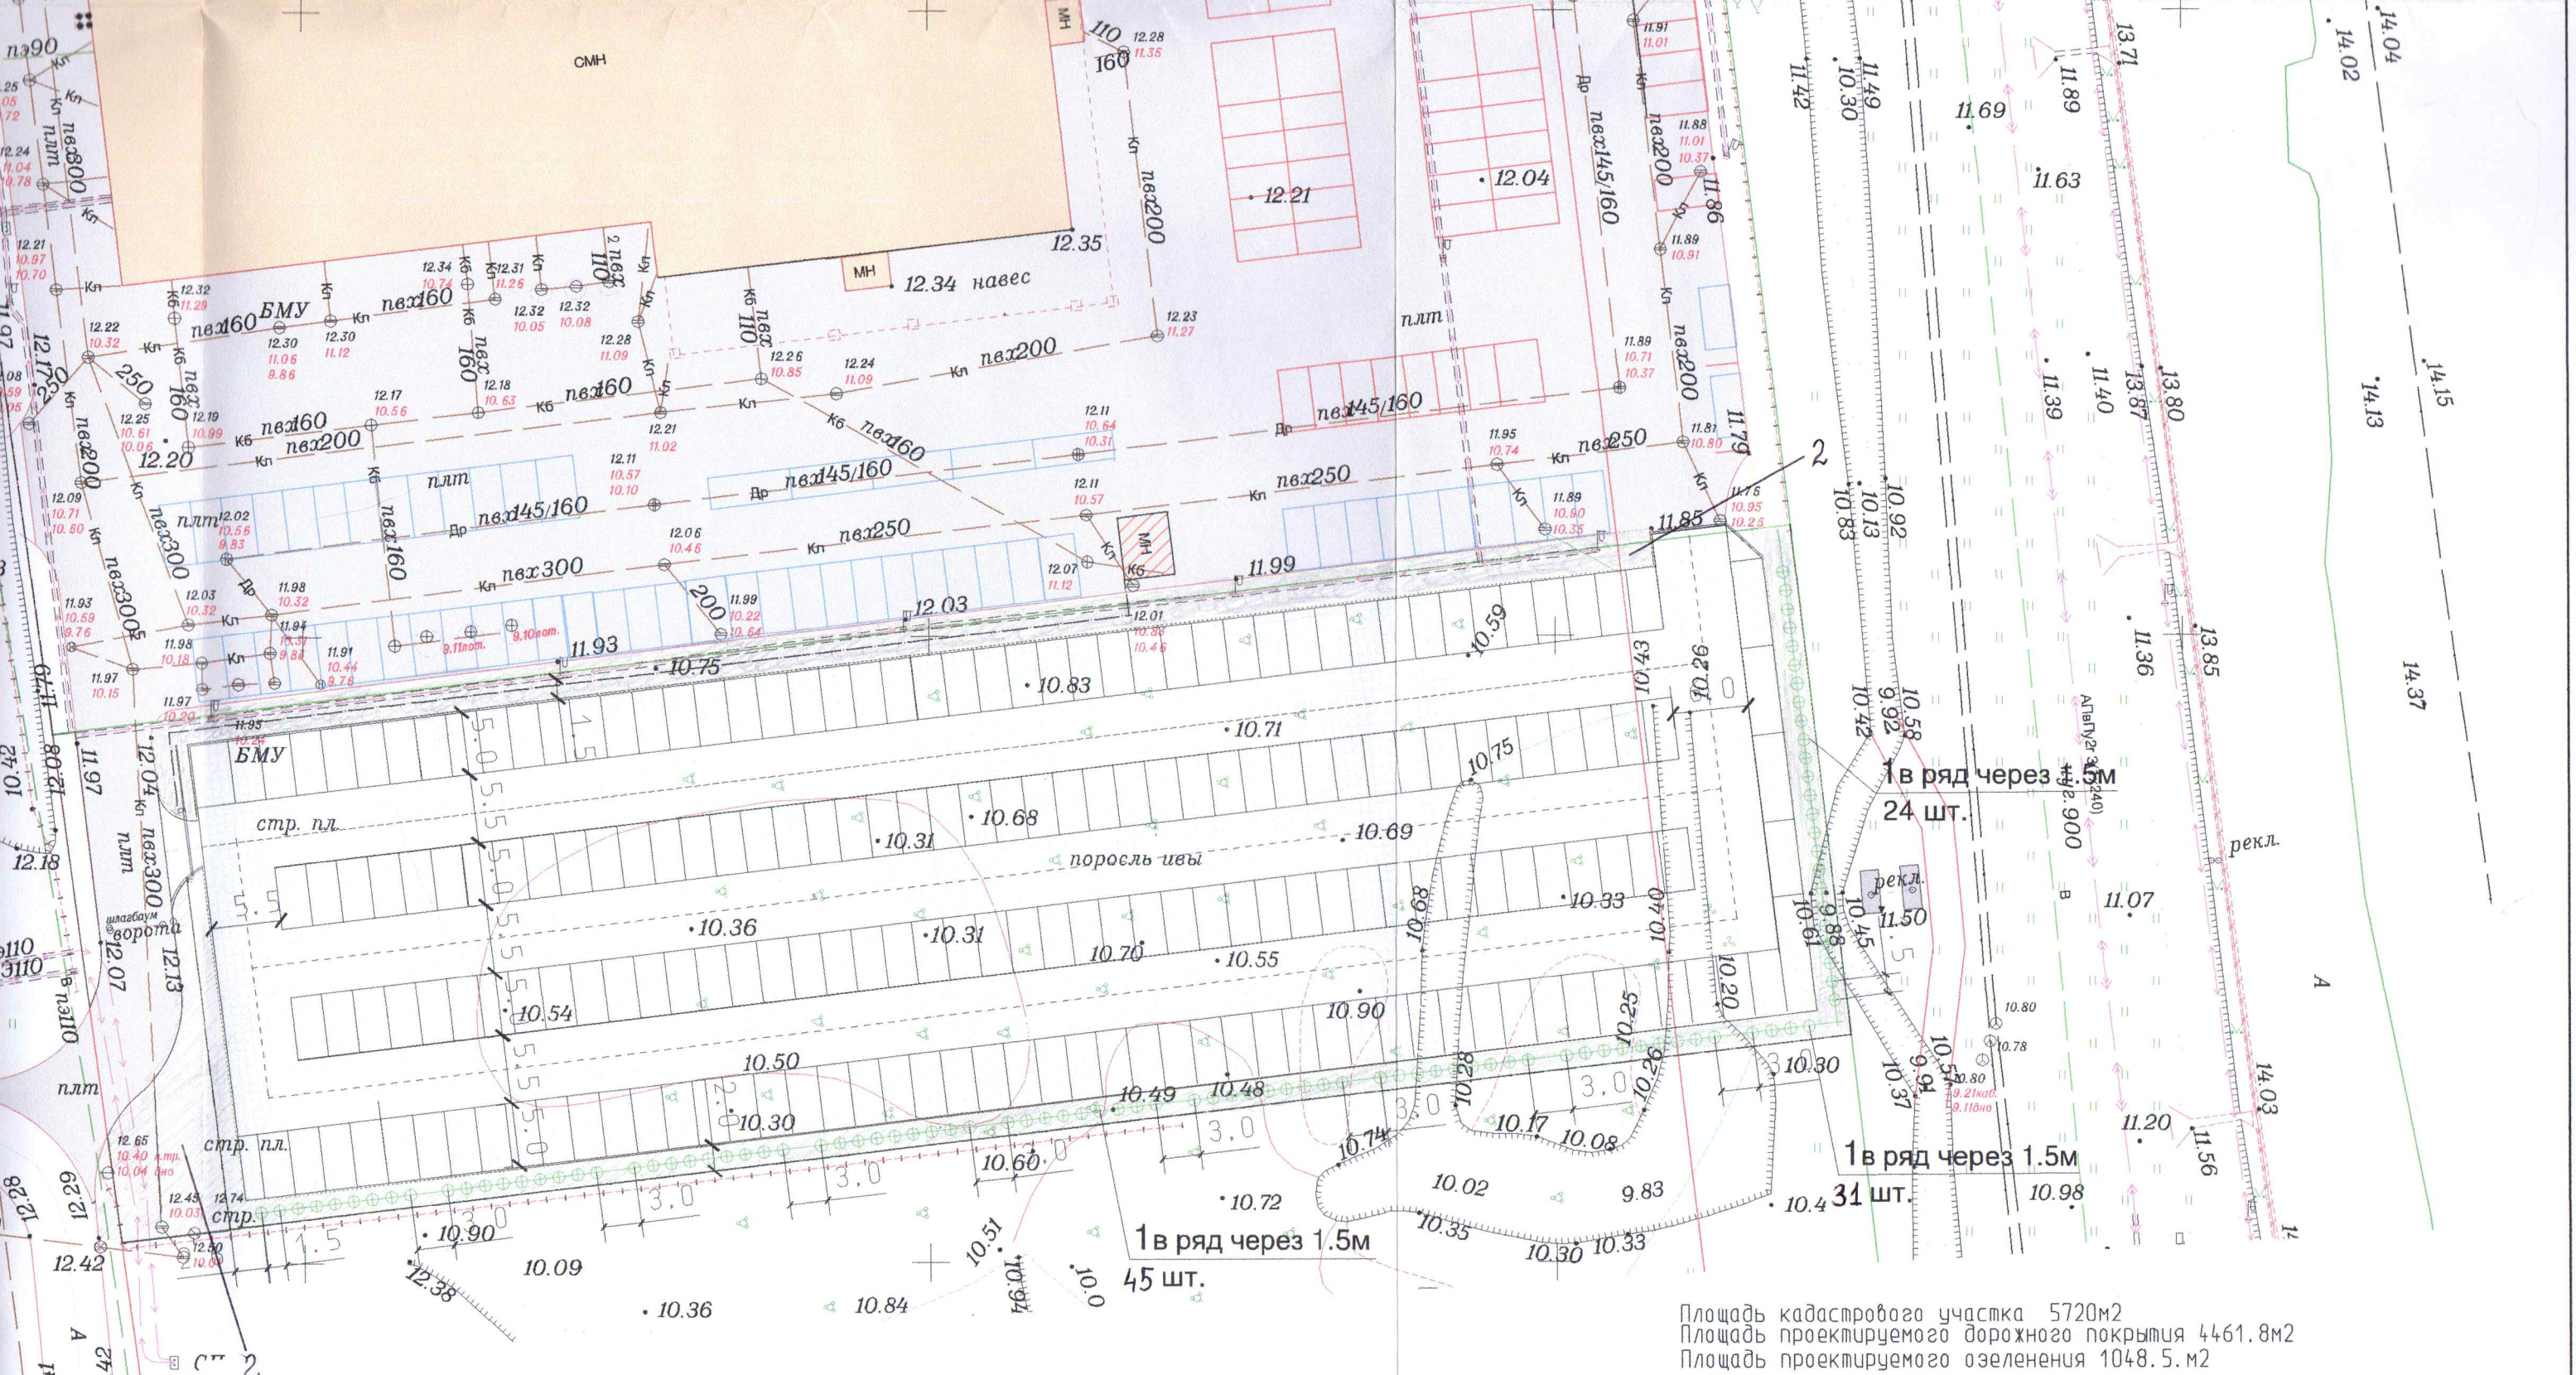

Ведомость элементов озеленения (в границах ограждения)

Поз.	Условные обозначения	Наименование породы или вида насаждений	Количество	Примечания
1		Ель сербская "Брунс" или "Пендула"	100	
2		Газон обыкновенный: мятлик луговой 50%, овсяница 50%	1048.5м2	

Площадь кадастрового участка 5720м2
Площадь проектируемого дорожного покрытия 4461.8м2
Площадь проектируемого озеленения 1048.5.м2

Проверил:
инженер озеленения
10.01.2025 *Виноградова Н.В.*

						282-2024-ПКО		
						Благоустройство территории на участке с КН 39:15:133008:3075 по ул.Крымская в г. Калининграде		
Изм.	Кол.уч.	Лист	№ док.	Подп.	Дата	Посадочный план. Разбивочный план. Сводный план инженерных сетей. М 1:500	Стадия	Лист
Разработал	Устинова			<i>Устинова</i>			П	1
Проверил	Виноградова			<i>Виноградова</i>				
ГИП	Коблов			<i>Коблов</i>				
Н/контр.	Виноградова			<i>Виноградова</i>		Схема планировочной организации земельного участка. М1:500	Проектная фирма ООО "СТ-СтройПроект"	