


СХЕМА ГРАНИЦ
публичного сервитута

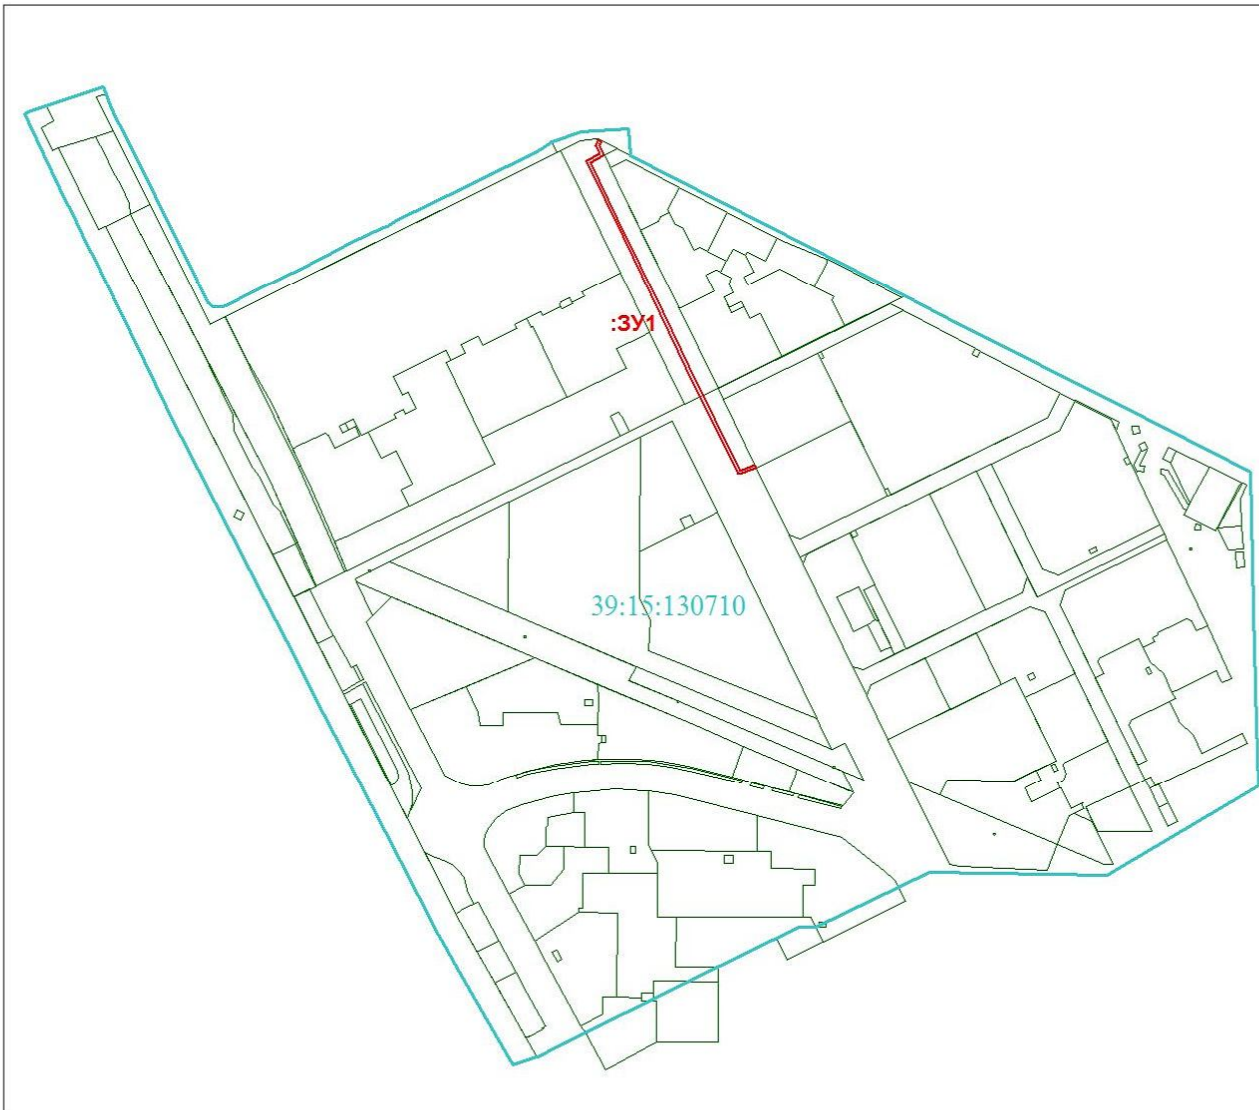

Перечень координат публичного сервитута			
№ точки	Координаты, м		
	X	Y	
1	2	3	
1	359431.82	1187880.20	
2	359429.56	1187883.37	
3	359423.69	1187880.65	
4	359412.89	1187885.57	
5	359411.24	1187885.15	
6	359402.90	1187869.11	
7	359329.54	1187904.15	
8	359210.35	1187962.05	
9	359140.58	1187995.33	
10	359009.16	1188059.57	
11	359016.54	1188079.03	
12	359013.06	1188080.72	
13	359004.66	1188058.82	
14	359005.19	1188057.20	
15	359138.92	1187991.69	
16	359208.70	1187958.41	
17	359306.84	1187910.81	
18	359403.42	1187864.50	
19	359405.08	1187864.93	
20	359413.43	1187880.99	
21	359422.86	1187876.63	
22	359423.84	1187876.44	
1	359431.82	1187880.20	

- УСЛОВНЫЕ ОБОЗНАЧЕНИЯ:
- красные линии
 - испрашиваемый публичный сервитут
 - испрашиваемые части земельных участков
 - кадастровый участок
 - граница кадастрового квартала
 - граница кадастрового участка
 - граница городской черты
 - ось строящегося газопровода

Объект: Газопровод высокого давления до границ земельного участка с кадастровым номером 39:15:130710:1890 по ул. Согласия в гор. Калининграде
Кадастровый номера земельных участков на которых расположен публичный сервитут: 39:15:000000:9747; 39:15:130710:526; 39:15:130710:419
Площадь публичного сервитута: :ЗУ 1 - 1976 кв.м
Цель установления публичного сервитута: для размещения газопровода

Заявка			Масштаб 1:1000		Система координат МСК-39		ООО "Геонд"
Директор	Глеза И.Л.			Кадастровый квартал 39:15:130710			
Должность	Фамилия	Подпись	Дата				