


**Графическое описание местоположения границ публичного сервитута  
в целях размещения объектов электросетевого хозяйства, тепловых сетей, водопроводных сетей, сетей  
водоотведения, линий и сооружений связи федерального значения по объекту:  
«Реконструкция разводного моста через реку Преголь на участке Калининград-Советск  
Калининградской железной дороги», в границах кадастрового квартала 39:15:151415**

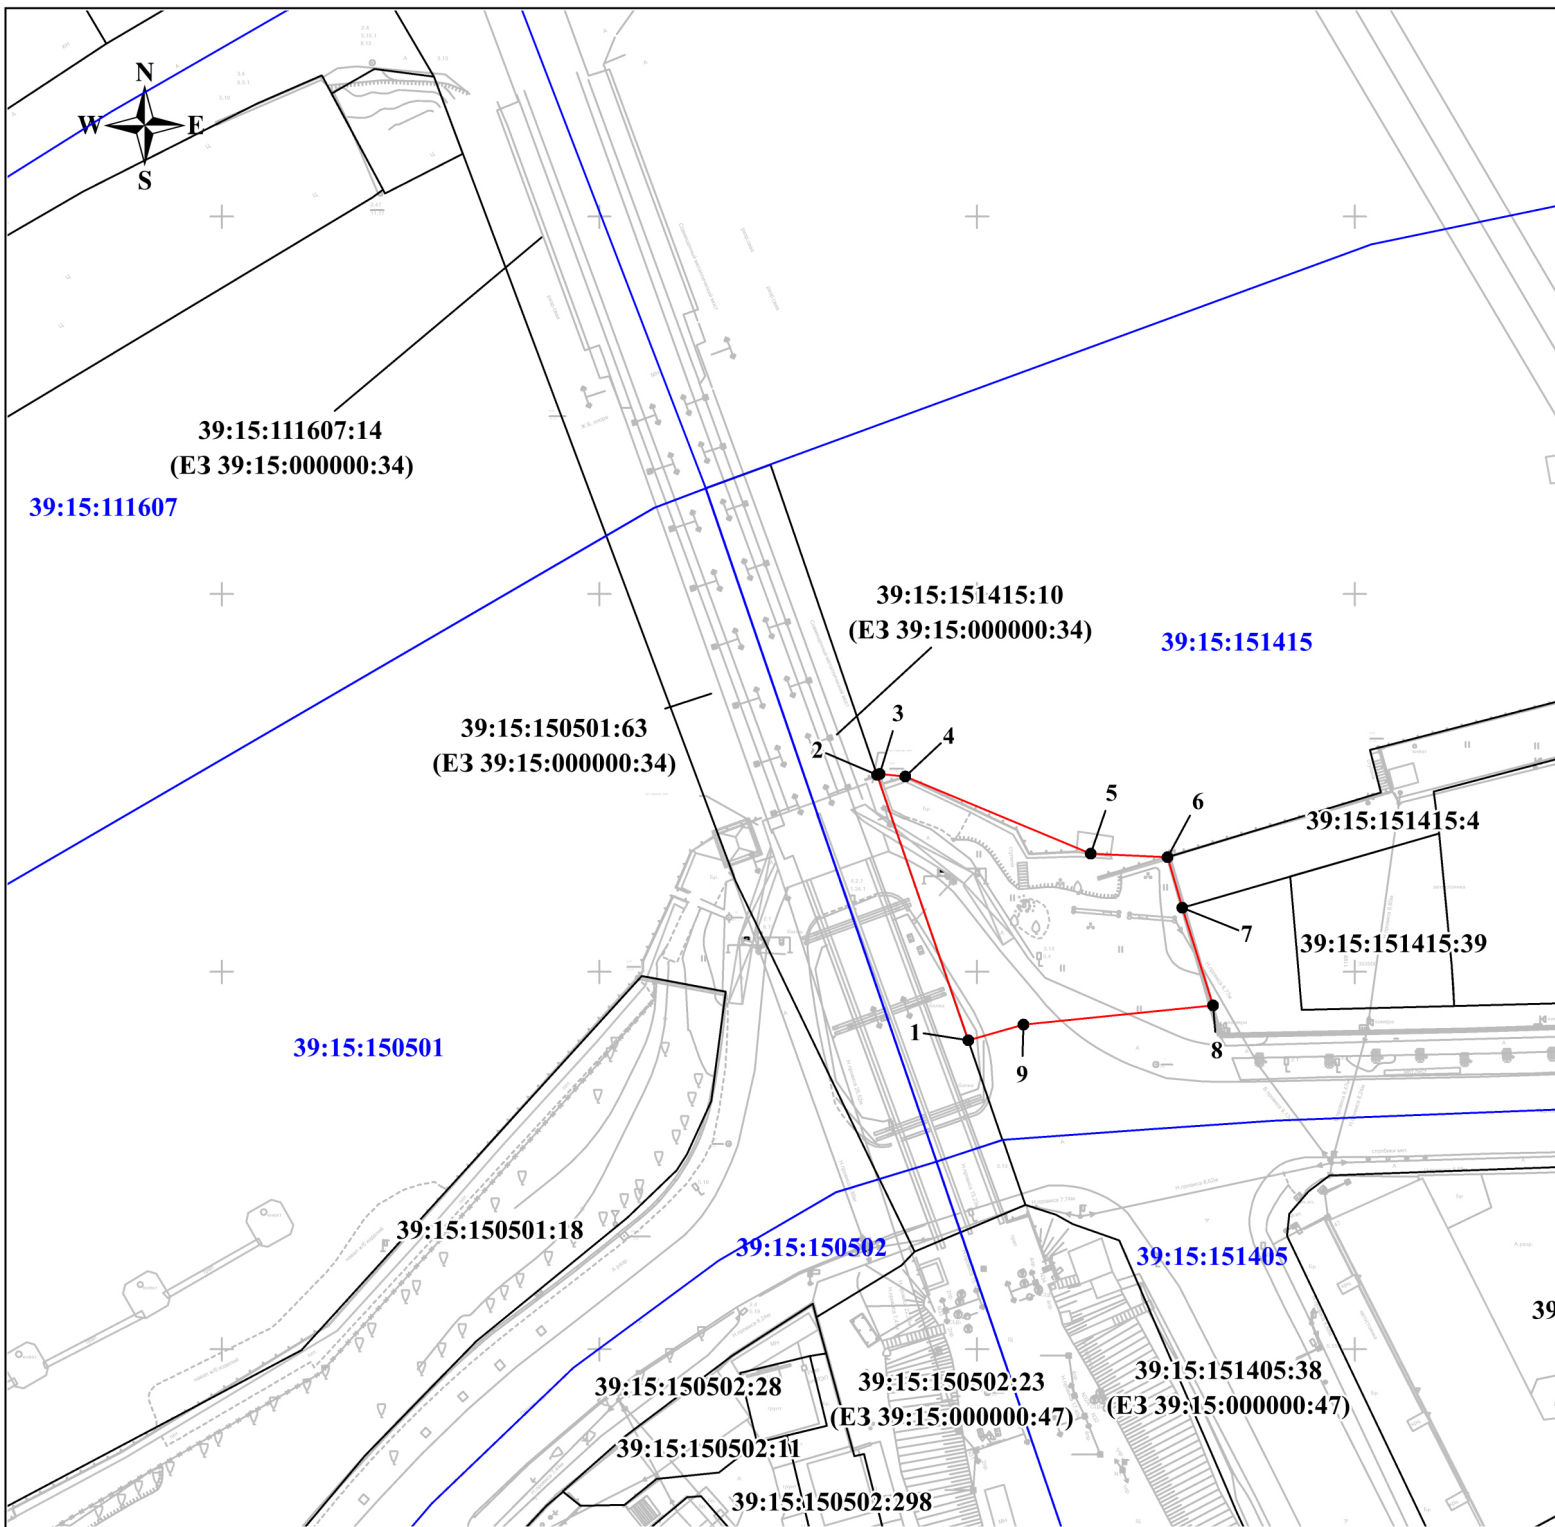

**УСЛОВНЫЕ ОБОЗНАЧЕНИЯ**

Масштаб 1:1000



- граница устанавливаемого публичного сервитута;



1

- обозначение характерной точки границы устанавливаемого публичного сервитута;



- существующая часть границы, имеющиеся в ЕГРН сведения о которой достаточны для определения ее местоположения;

39:15:151415:4

- кадастровый номер земельного участка;



- граница кадастрового квартала;

39:15:151415

- обозначение кадастрового квартала