


№ поворотной точки	Координаты
1	54°44'27.397"20°31'50.412"
2	54°44'26.843"20°31'50.385"
3	54°44'26.834"20°31'50.921"
4	54°44'26.624"20°31'50.835"
5	54°44'26.525"20°31'50.780"
6	54°44'26.453"20°31'50.724"
7	54°44'26.051"20°31'50.163"
8	54°44'25.765"20°31'49.847"
9	54°44'25.697"20°31'49.788"
10	54°44'25.871"20°31'48.976"
11	54°44'26.563"20°31'49.131"
12	54°44'26.864"20°31'49.222"
13	54°44'26.867"20°31'49.061"
14	54°44'27.388"20°31'49.089"

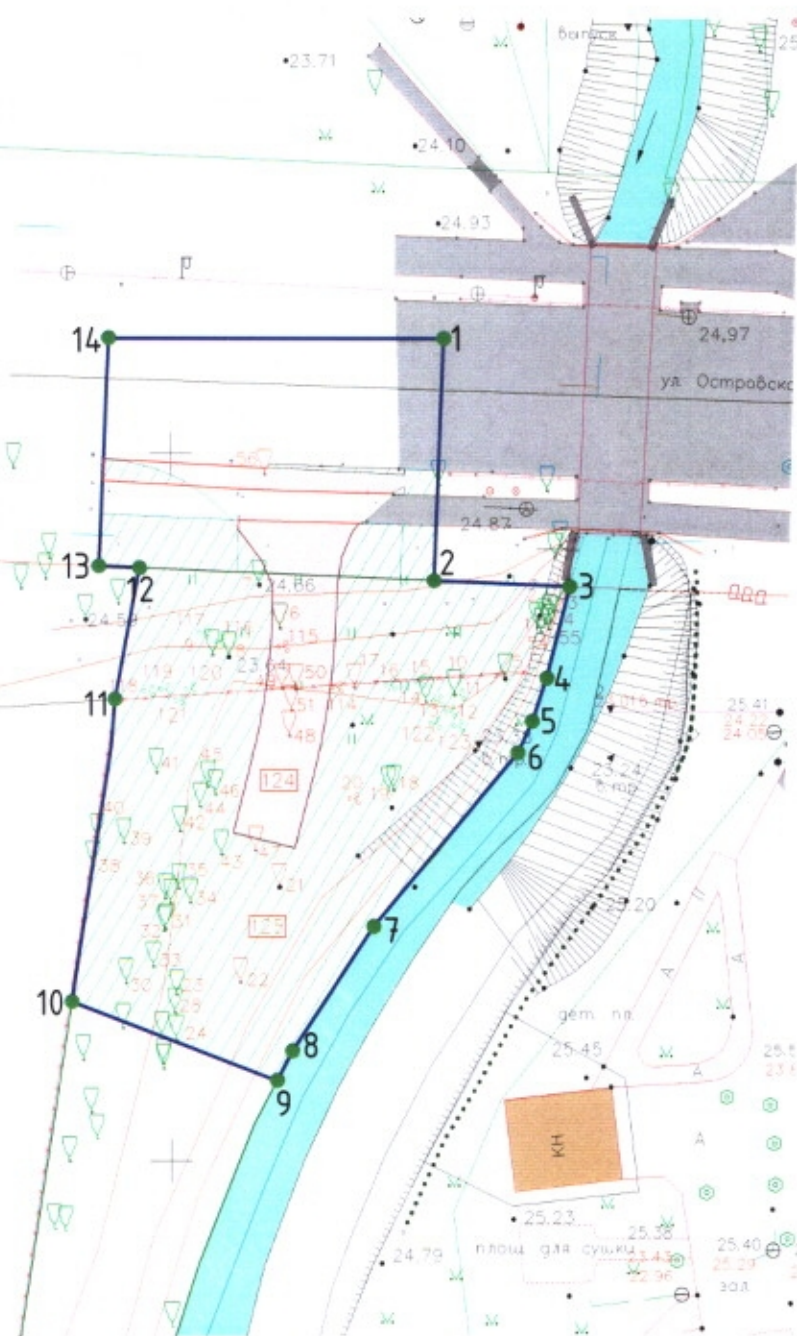

Условные обозначения
 — граница полосы отвода линейного объекта

						2021.021		
						Реконструкция участка сети дождевой канализации 550 мм с устройством очистных сооружений по ул. Тельмана в г. Калининграде		
Изм.	Кол.уч	Лист	№ док.	Подпись	Дата		Стадия	Лист
Разраб.	МАКОГОН				03.24		П	1
Проверил	ЧИЧИКИН				03.24			1
ГИП	МАКОГОН				03.24			
Н.Контр.	КОЛЧАНОВА				03.24			
						Подеревная съемка М 1:500	ООО "АСГАРД"	