


СХЕМА РАСПОЛОЖЕНИЯ ГРАНИЦ ПУБЛИЧНОГО СЕРВИТУТА

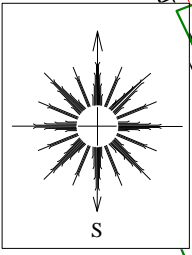


Публичный сервитут для размещения объекта электросетевого хозяйства  
 "Строительство КЛ-1 кВ от КТП 10/0,4 кВ новой  
 (по ТЗ № 272-2013/ГЭС (корр.14.05.2016))  
 до РЩ по ул. Ивана Сусанина в г. Калининграде»

МЕСТОПОЛОЖЕНИЕ ПУБЛИЧНОГО СЕРВИТУТА:  
 Калининградская область, г. Калининград, ул. Ивана  
 Сусанина

Площадь публичного сервитута 871 кв.м

Обозначение характерных точек границ	система координат: МСК 39 метод определения координат: геодезический Координаты		Средняя квадратическая погрешность положения поворотных точек
	X	Y	
1	2	3	-
1	359320.62	1187249.48	0.1
2	359321.5	1187251.28	0.1
3	359197.74	1187314.17	0.1
4	358951.85	1187439.24	0.1
5	358959.67	1187453.05	0.1
6	358960.92	1187452.91	0.1
7	358960.53	1187453.1	0.1
8	358961.29	1187454.83	0.1
9	358959.19	1187455.13	0.1
10	358958.7	1187455.04	0.1
11	358958.27	1187454.62	0.1
12	358958.26	1187454.62	0.1
13	358949.53	1187439.19	0.1
14	358949.53	1187438.45	0.1
15	358950.03	1187437.91	0.1
16	359196.75	1187312.43	0.1
1	359320.62	1187249.48	0.1

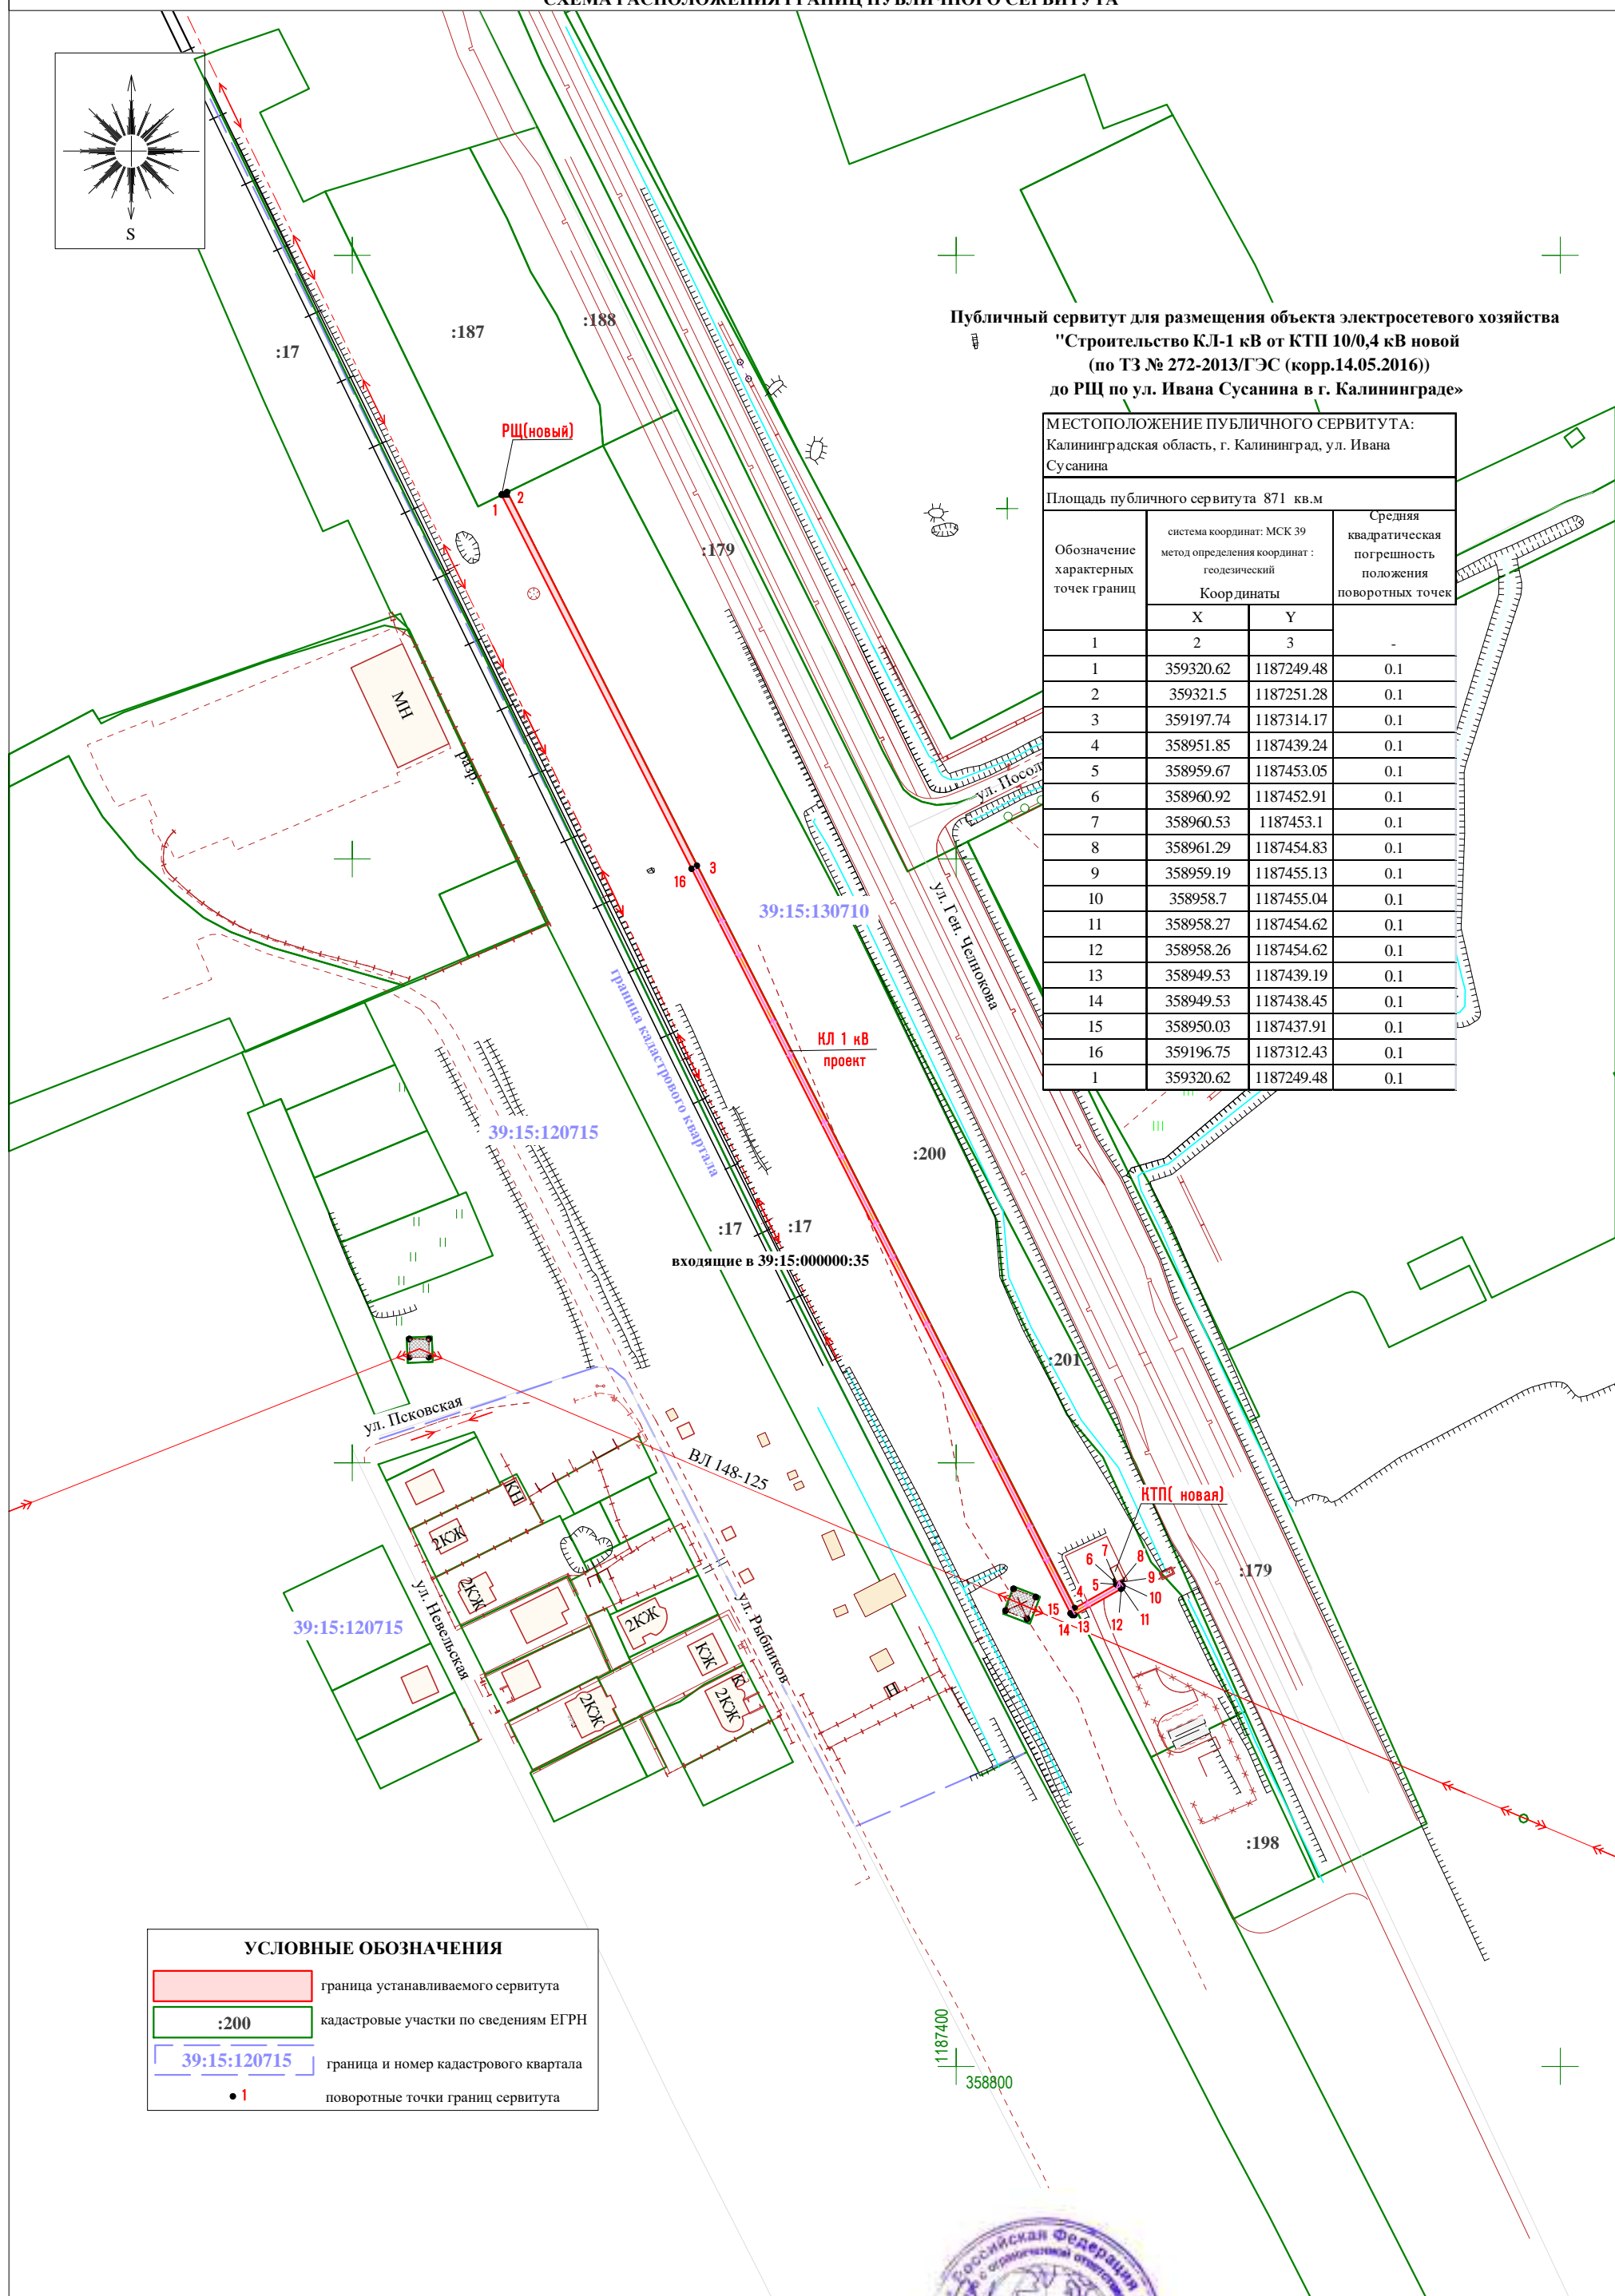

**УСЛОВНЫЕ ОБОЗНАЧЕНИЯ**

	граница устанавливаемого сервитута
	кадастровые участки по сведениям ЕГРН
	граница и номер кадастрового квартала
	поворотные точки границ сервитута

Заявка 20_00848	Схема местоположения публичного сервитута М 1:2000	
Картограф	Иванова Т.В.	20.04.20
Должность	Фамилия	Подпись, Дата



ООО "ГЕОИД"