

УСЛОВНЫЕ ОБОЗНАЧЕНИЯ


Обозначение	Наименование	Примечание
	Граница отвода земельного участка с КН 39:15:141705:65	
	Реконструируемая котельная	
	Проектируемое металлическое сетчатое ограждение с бетонным цоколем с откатными воротами и калиткой	
	Проектируемый водоотводной лоток	
	Проектная отметка верха решетки дождеприёмника	
	Проектируемая дождевая канализация	
	Проектируемая производственная канализация	
	Ранее запроектированный подземный газопровод высокого давления	
	Проектируемый подземный газопровод высокого давления	
	Проектируемый надземный газопровод высокого давления	
	Проектируемый надземный газопровод низкого давления	
	Проектируемый кабель КЛ 0,4 кВ в траншее в трубе	
	Существующий электрический кабель	
	Существующий дренаж	
	Существующая хозяйственно-бытовая канализация	
	Существующая тепловая сеть	
	Существующий хозяйственно-питьевой водопровод	
	Существующая дождевая канализация	
	Сохраняемые деревья и кустарники	

ВЕДОМОСТЬ ЭЛЕМЕНТОВ ОЗЕЛЕНЕНИЯ

Условное обозначение	Наименование породы и вида насаждения	Возраст, лет	Кол., шт	Примечания
	Газон		236,0м²	мятлик болотный-50%;овсяница красная -30%;овсяница луговая-20%

ЭКСПЛИКАЦИЯ ЗДАНИЙ И СООРУЖЕНИЙ

Номер на плане	Наименование	Примечание
1	Котельная	(реконструируемая)
2	Дымовые трубы	(проектируемые)
3	Шкафной газорегуляторный пункт	(проектируемый)
4	Место установки контейнера для сбора ТБО	(проектируемое)
5	Площадка разгрузки топлива	(проектируемая)
6	Охлаждающий колодец	(проектируемый)

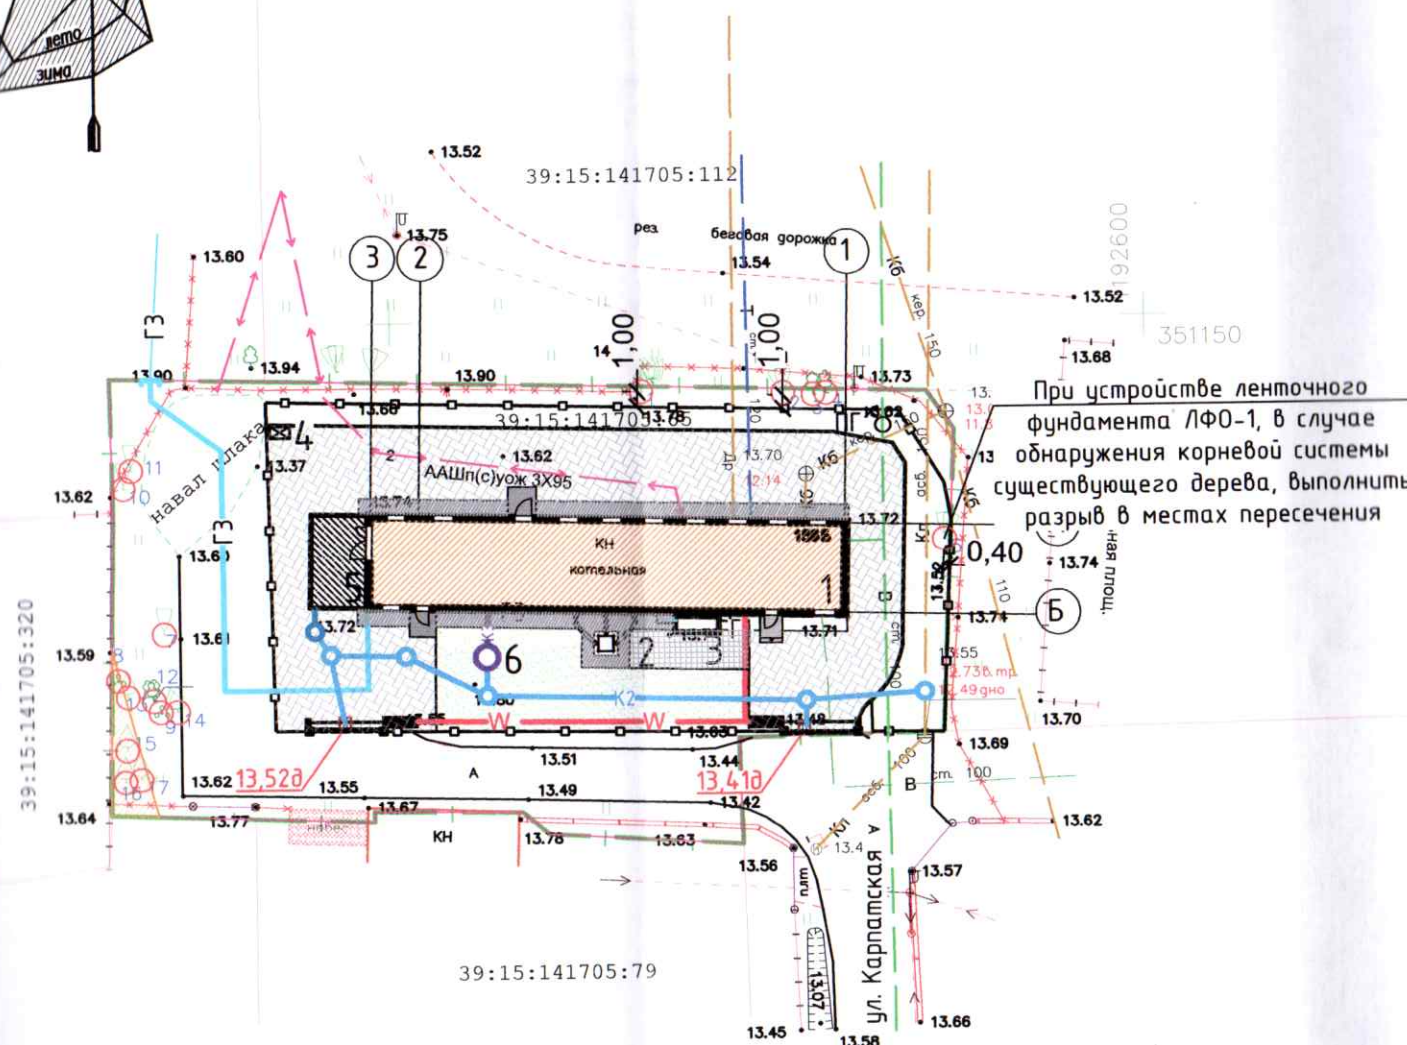

						139-2024-ПКО.ГЧ			
						Техническое перевооружение с переводом на природный газ котельной, расположенной по адресу: г. Калининград, ул. Подп. Емельянова, 156б			
Изм.	Кол.уч.	Лист	№ док.	Подпись	Дата		Стадия	Лист	Листов
Разработал	Блажей				24.09.25		П	3	
Н.контр.	Кабаева				24.09.25	Посадочный план совмещенный с разбивочным планом и со сводным планом сетей инженерно-технического обеспечения (1:500)	ПРОЕКТНЫЙ ЦЕНТР		
ГИП	Злобин				24.09.25				

Копировал

Формат А3