


39:15:110651:78

39:15:110651:245

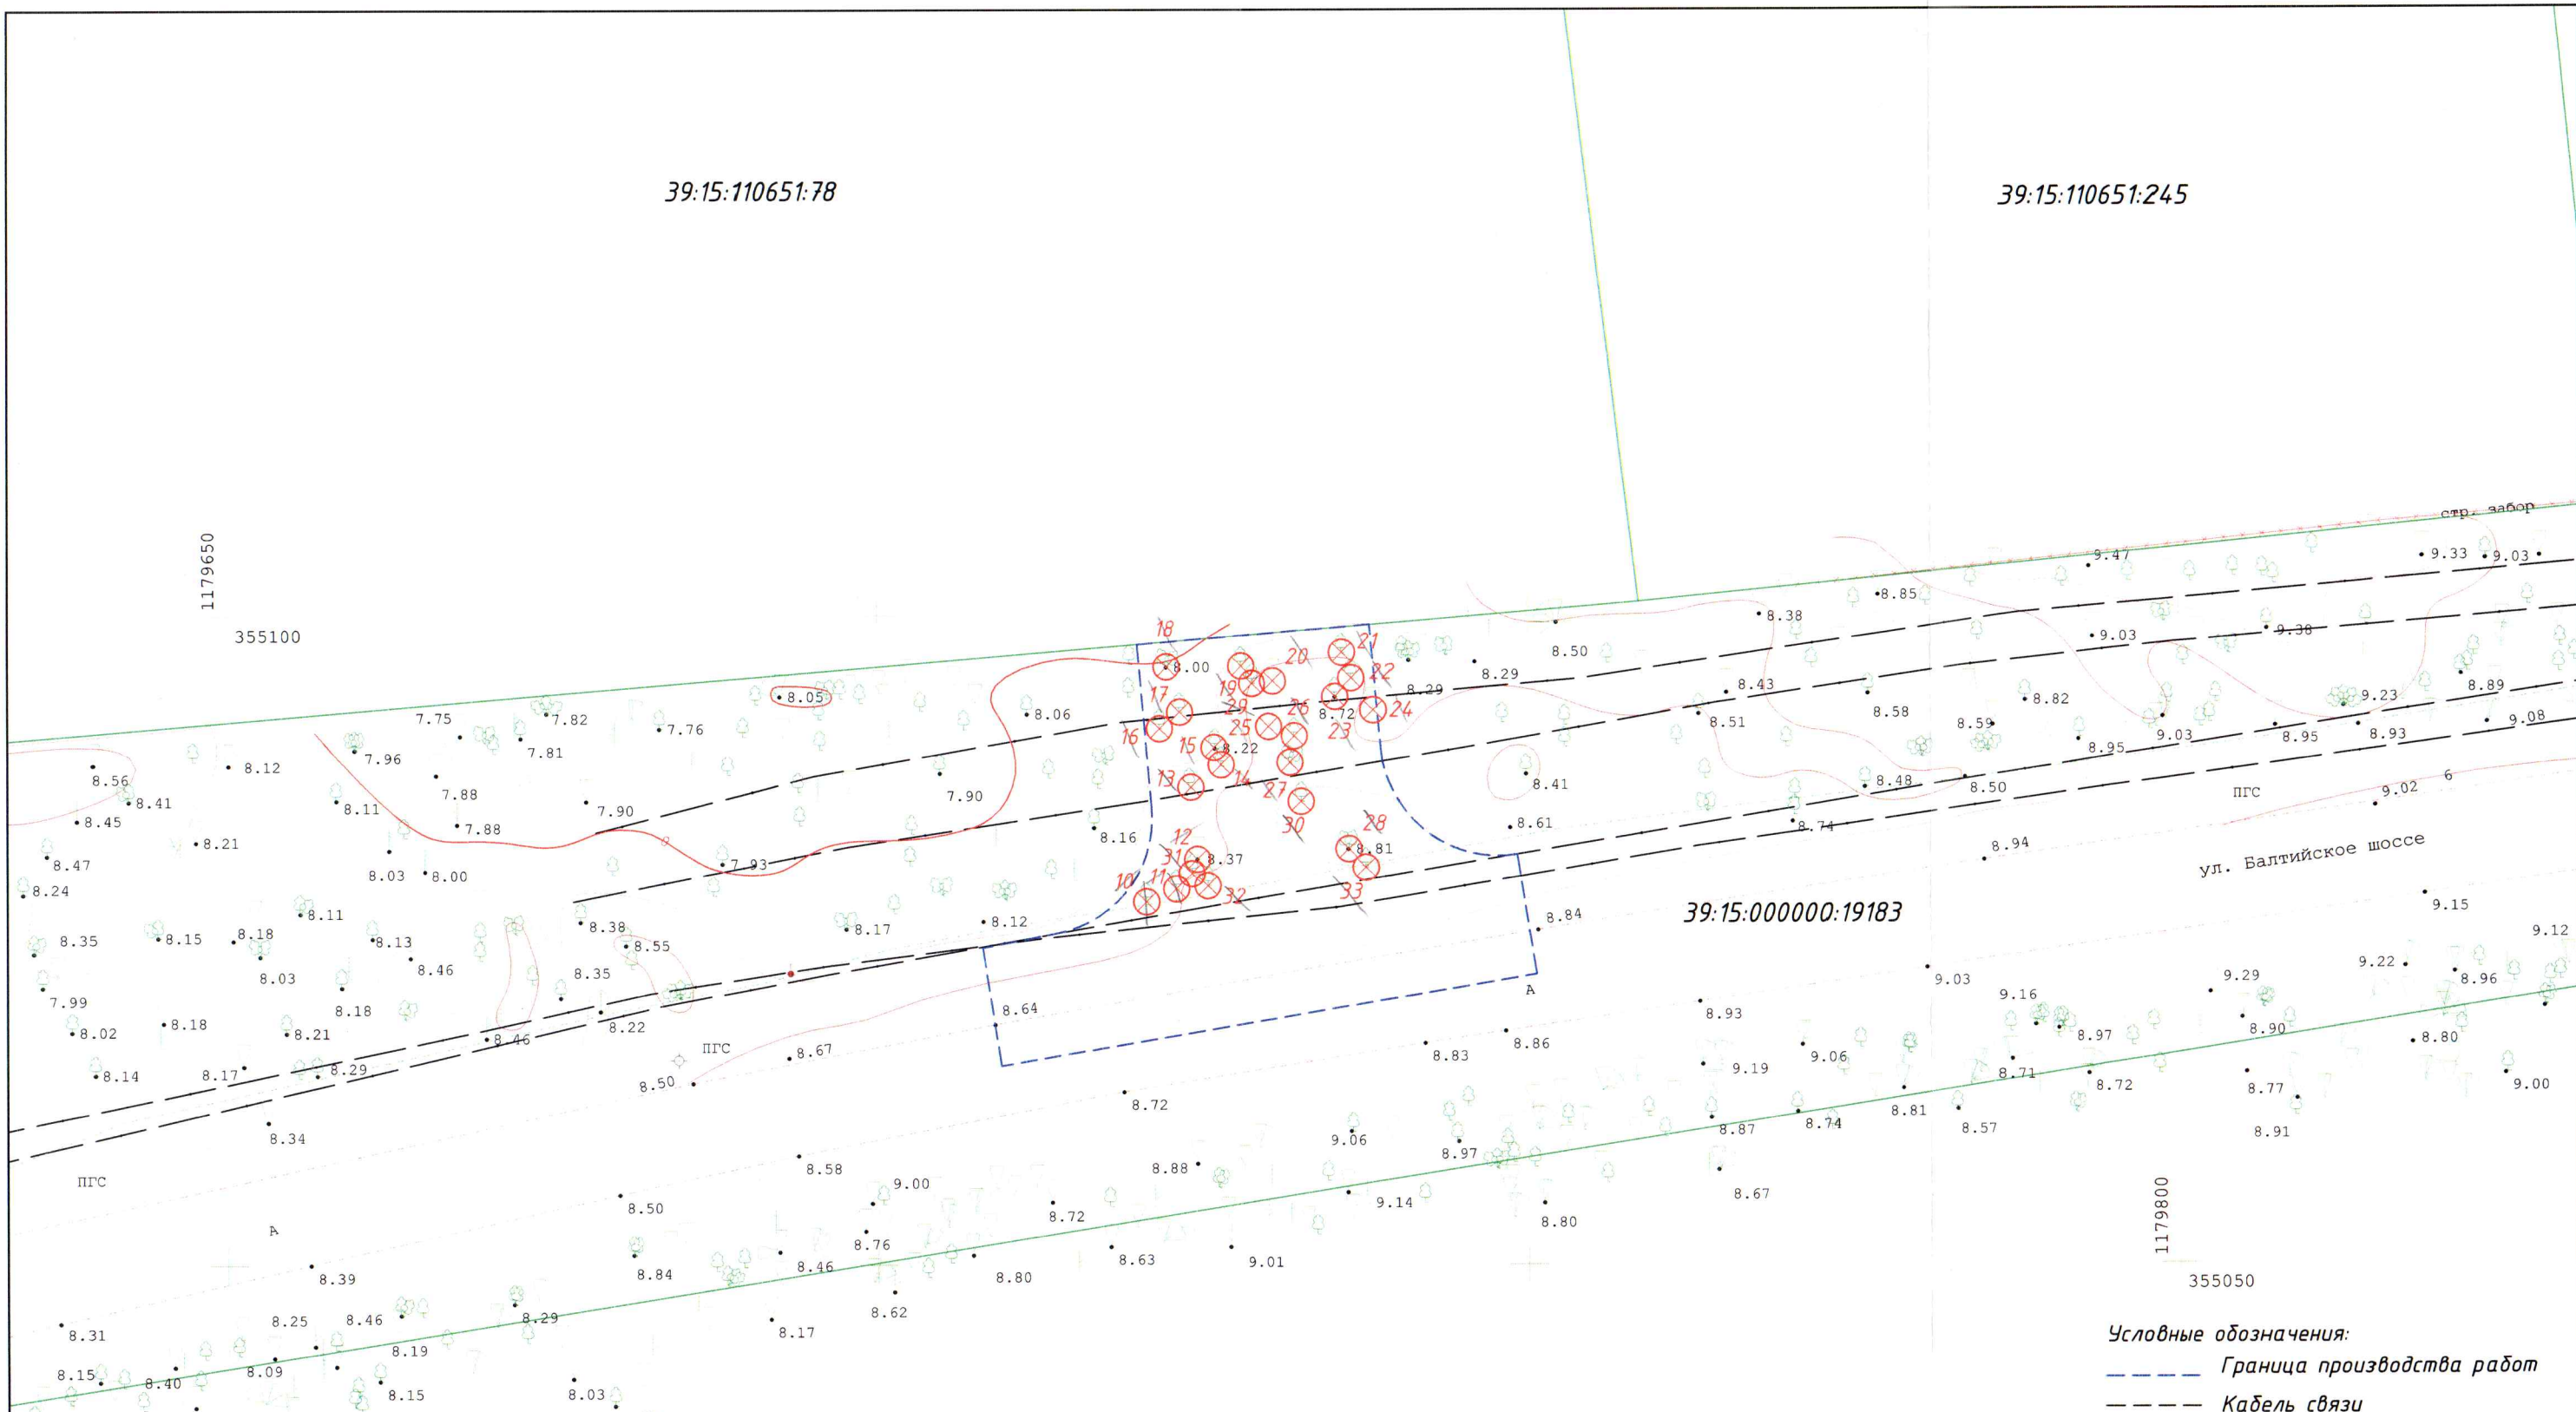

Ведомость вырубаемых зеленых насаждений

N	Наименование	Кол.	Примечание
1	Дуб	16	
2	Берёза	4	
3	Граб	2	
4	Ива	1	
5	Боярышник	1	
	Итого	24	

- Условные обозначения:
- Граница производства работ
  - Кабель связи
  - ⊗ Вырубаемое дерево с номером

Устройство примыкания к Балтийскому шоссе для проезда на территорию ПП-Э					
Изм	Кол. уч.	Лист № док	Подпись	Дата	
Разработал	Бельтюгова				Проект компенсационного озеленения
Проверил	Гудзарик				
Н. контр.	Кондакова				Дендрологический план в масштабе 1:500
					Стадия
					Лист
					Листов
					ООО "Строительная инвестиционная компания"