


Согласовано:					
Инв. № подл.	Подпись и дата	Взамен инв. №			

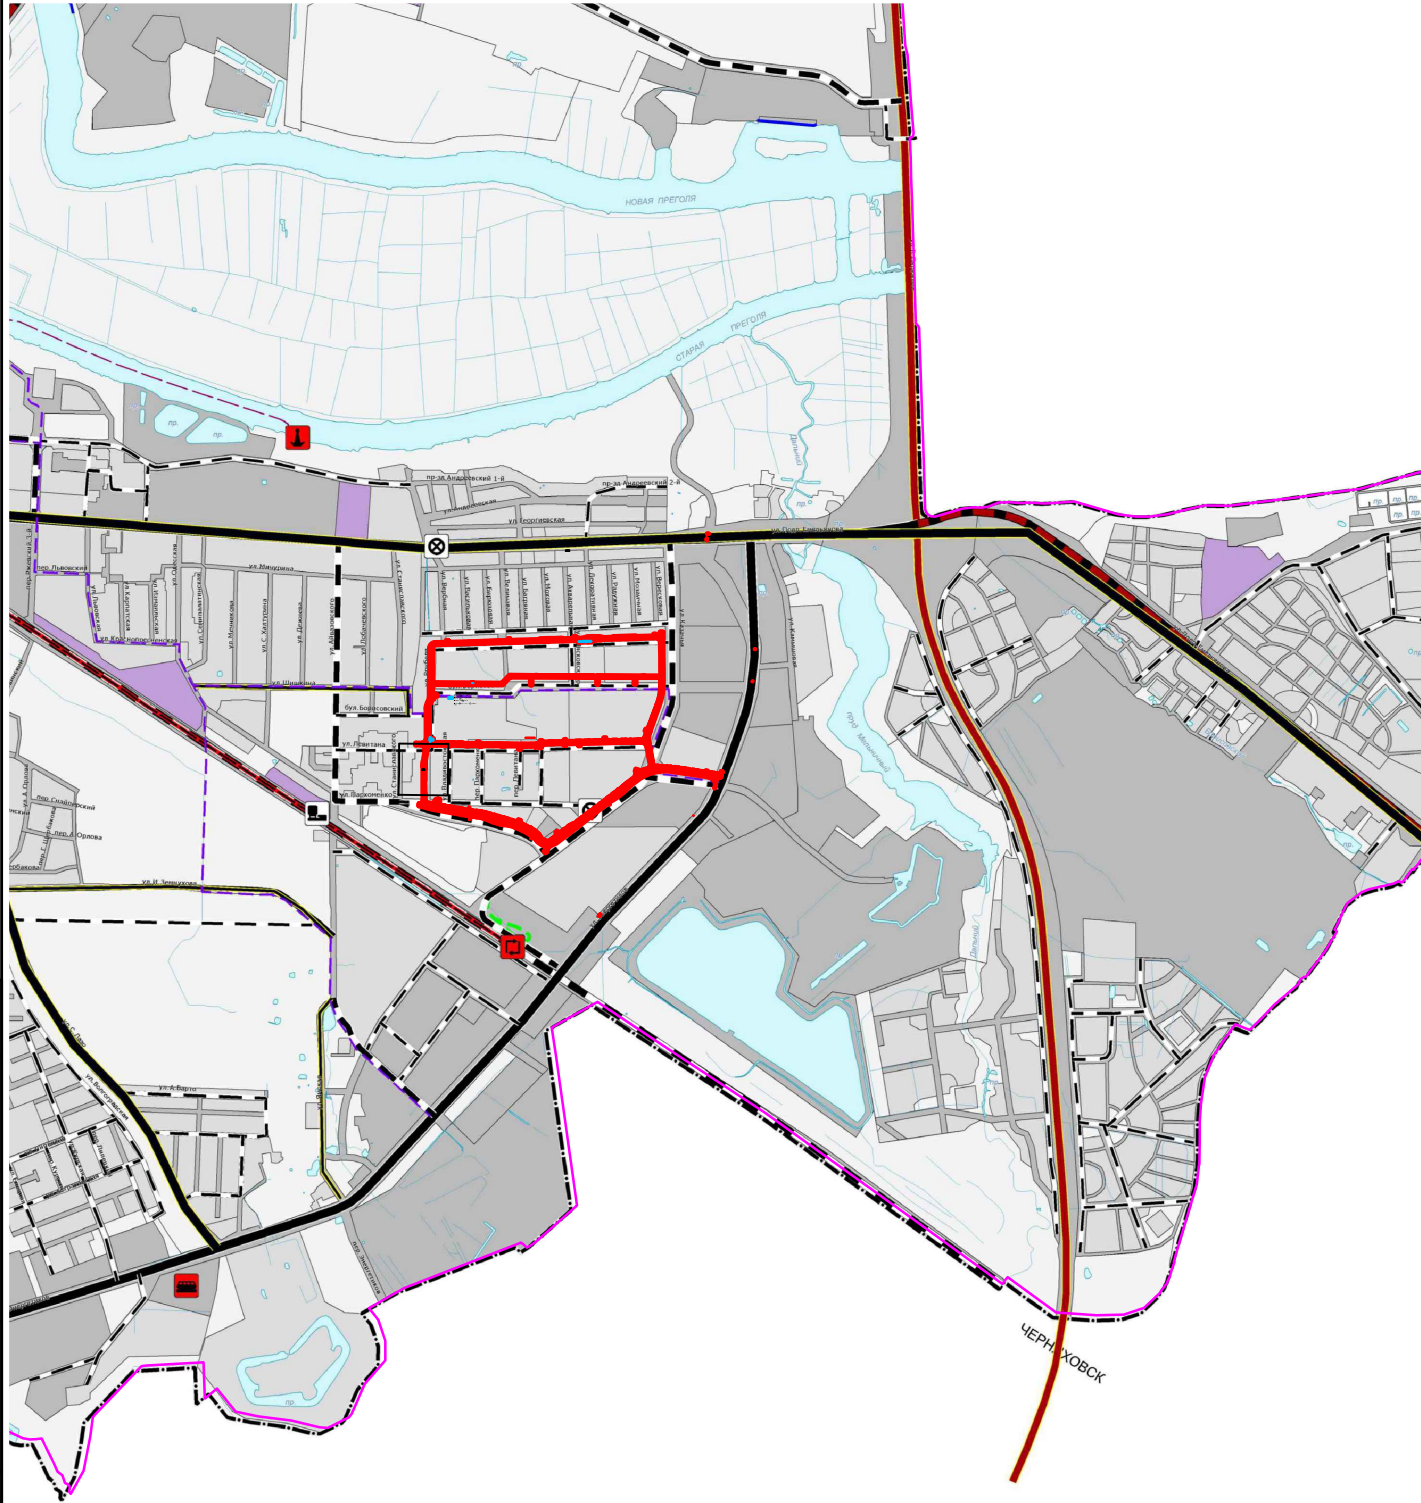

Условные обозначения


- 

- Границы территории, в отношении которой осуществляется подготовка схемы расположения элементов планировочной структуры
- 

- Границы зон планируемого размещения линейных объектов

Примечание:

1. Границы зон планируемого размещения линейных объектов, подлежащих реконструкции в связи с изменением их местоположения отсутствуют.

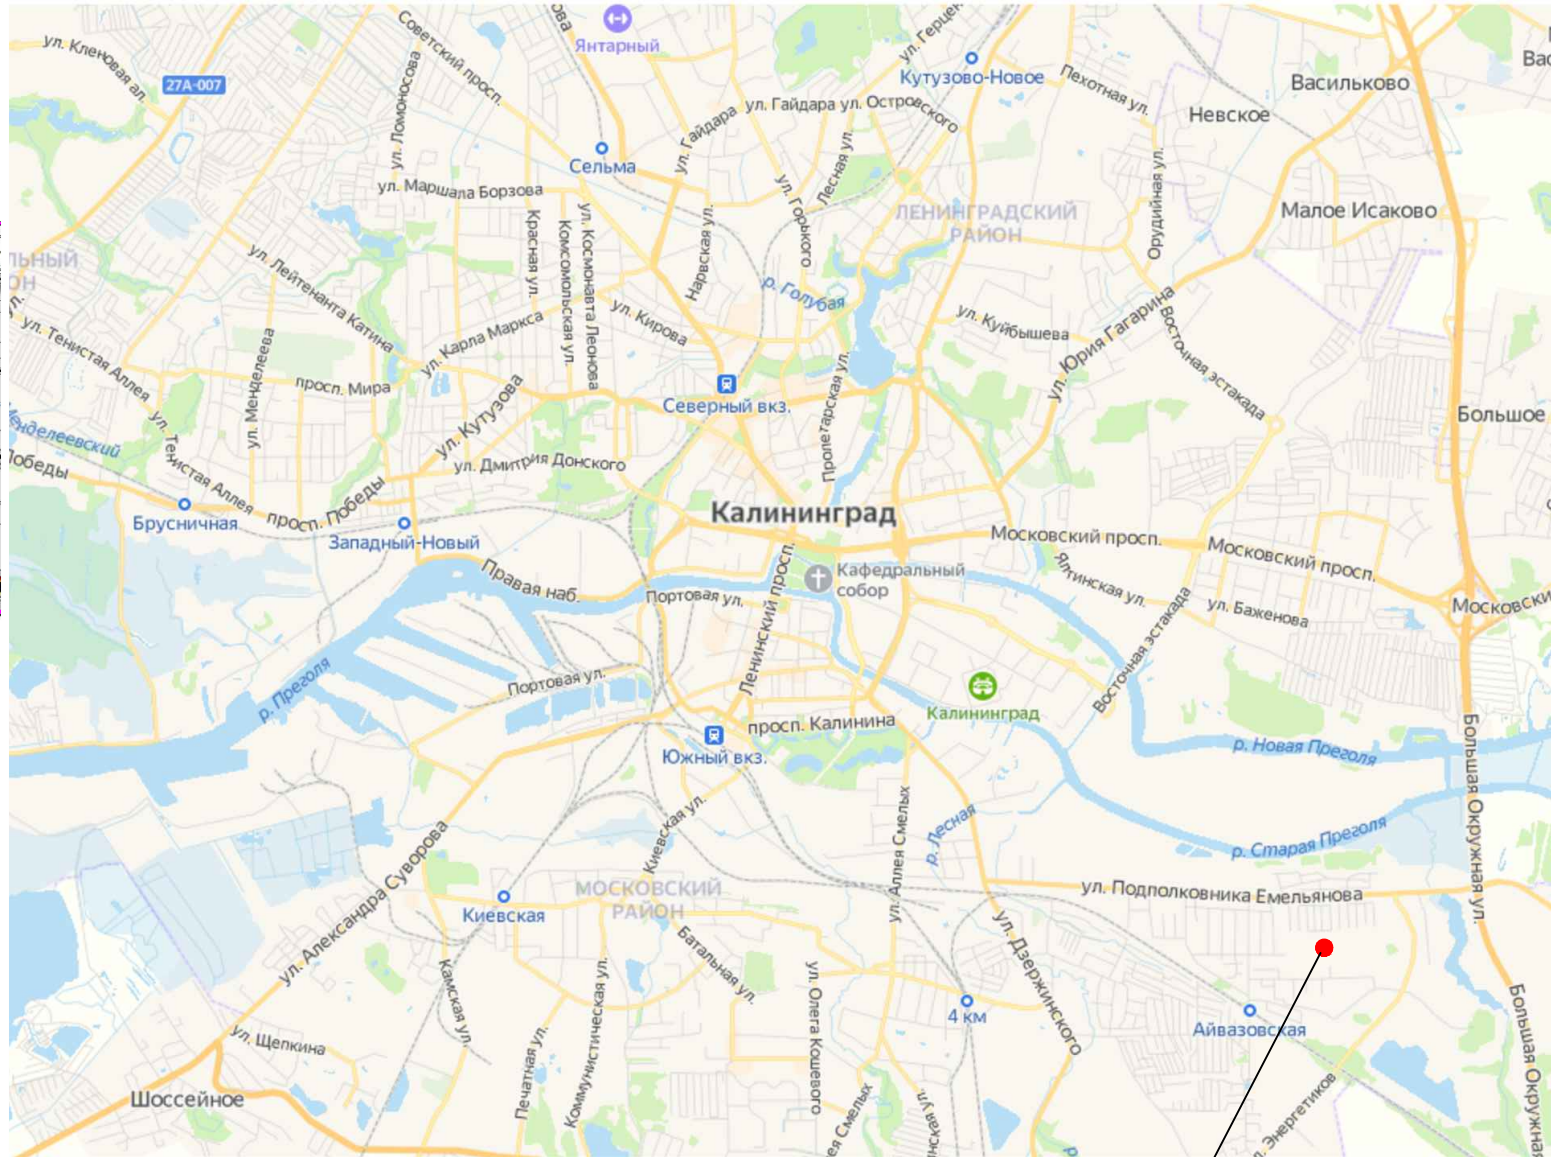

Граница территории в отношении которой разработан проект планировки территории в структуре Калининградской области

						Заказчик:ГКУ Калининградской области "Региональное управление заказчика капитального строительства" Шифр 53-21 ПП					
						Проект планировки территории с проектом межевания в его составе, предусматривающий размещение линейного объекта местного значения "Строительство улиц в жилой застройке в районах жилищного строительства (Юго-восточный жилой район)" в г. Калининграде					
Изм.	Кол. ч	Лист	№ док.	Подп.	Дата	ПРОЕКТ ПЛАНИРОВКИ ТЕРРИТОРИИ Материалы по обоснованию			Стадия	Лист	Листов
Директор	Кабаев Д.С.			09.21					ПП-3	1	1
ГАП	Пэкэлэу А.А.			09.21		Карта планировочной структуры территории городского округа с отображением границ элементов планировочной структуры М 1:10000			ООО "Центр инженерных изысканий"		