

МКУ «ГДСР»

«Обустройство парковочных мест по ул. Подп. Емельянова, 156
«Школа № 26» в г. Калининграде»

Проект компенсационного озеленения

Утверждаю:

заместитель главы администрации,
председатель комитета городского
хозяйства и строительства администрации
городского округа «Город Калининград»



 А. И. Запивалов

«06» 04 2023 г.

Калининград
2023

Изм.	№ док.	Подпись	Дата

038-19/у-30
от 14.03.2023

ПОЯСНИТЕЛЬНАЯ ЗАПИСКА

При строительстве объекта «Обустройство парковочных мест по ул. Подп. Емельянова, 156 "Школа № 26" в г. Калининграде» предусмотрена вырубка деревьев.

Согласно перечетной ведомости от 13.03.2023г. № ПВ – 44 в границах производства работ по ул. Емельянова произрастают 152 зеленых насаждений, из них вырубке подлежат 3 дерева. Общая площадь вырубаемых зеленых насаждений составляет 30м².

Распределение вырубаемых деревьев по породам и экологической ценности вида следующее:

№п/п	Наименование вида (породы)	Группа	Количество	Экологическая ценность вида (породы), балл
	Деревья:			
	Ясень обыкновенный	II	3	3 x 10 = 30
	ИТОГО		3	30

По проекту компенсационного озеленения предусмотрено компенсационное озеленение в объеме 3 деревьев.

№п/п	Наименование вида (породы)	Группа	Количество	Экологическая ценность вида (породы), балл
1	Граб обыкновенный «Фастигиата»	I	3	3 x 11 = 33
	ИТОГО		3	33

Высадка 3 деревьев планируется в границах красных линии ул. Подп. Емельянова (межевание территории не проводилось) с учетом требований СП 42.13330.2016 «Градостроительство. Планировка и застройка городских и сельских поселений», (актуализированная редакция СНиП 2.07.01-89*), Правилам создания, охраны и содержания зеленых насаждений в городах Российской Федерации, разработанными Академией коммунального хозяйства им. К.Д. Панфилова, и утвержденными приказом Государственного Комитета Российской Федерации по строительству и жилищно-коммунальному комплексу от 15.12.1999 № 153 (МДС 13-5.2000), Правил благоустройства территории городского округа «Город Калининград»,

утвержденных решением городского Совета депутатов Калининграда от 30.06.2021г. №182.

Сроки посадки саженцев до 01.05.2024 года.

План посадки зеленых насаждений и ведомость элементов озеленения представлены на посадочном плане.

В соответствии с дендрологическими особенностями растений предусмотрена посадка 3 дерева – Граб обыкновенный «Фастигиата». Деревья первой группы ценности (особо ценные).

Посадочный материал должен быть только из питомника и соответствовать следующим требованиям

№ п.п .	Наименования вида	Ед. изм.	Кол-во	Возраст, лет не менее	Высота, м, не менее	Диаметр ствола на высоте 1,3 м, см не менее
1	Граб обыкновенный «Фастигиата»	шт.	3	12	3,5	4,0
ИТОГО:		3 дерева				

Саженцы деревьев для посадки должны быть с закрытой корневой системой (объем контейнера – не менее 50 литров), иметь ровный прямой ствол, здоровую, нормально развитую корневую систему с хорошо выраженной скелетной частью. Саженцы деревьев должны иметь симметричную крону, очищенную от сухих и поврежденных ветвей. На саженцах не должно быть механических повреждений и признаков повреждения болезнями и вредителями.

Высадку саженцев выполнить шагом (интервалом) посадки 4 метра.

После посадки необходимо организовать механическое закрепление высаживаемых деревьев комплектом из трех кольев и подвязывания саженцев к кольям креплением трех растяжек из тканевой ленты шириной более 3 см. Для мягкой манжеты-прокладки использовать мешковину


Для всех высаживаемых деревьев в посадочную яму предусмотреть внесение не менее 50% растительной земли.

Согласовано

Взам. инв. №

Подп. и дата

Инв. №подл.

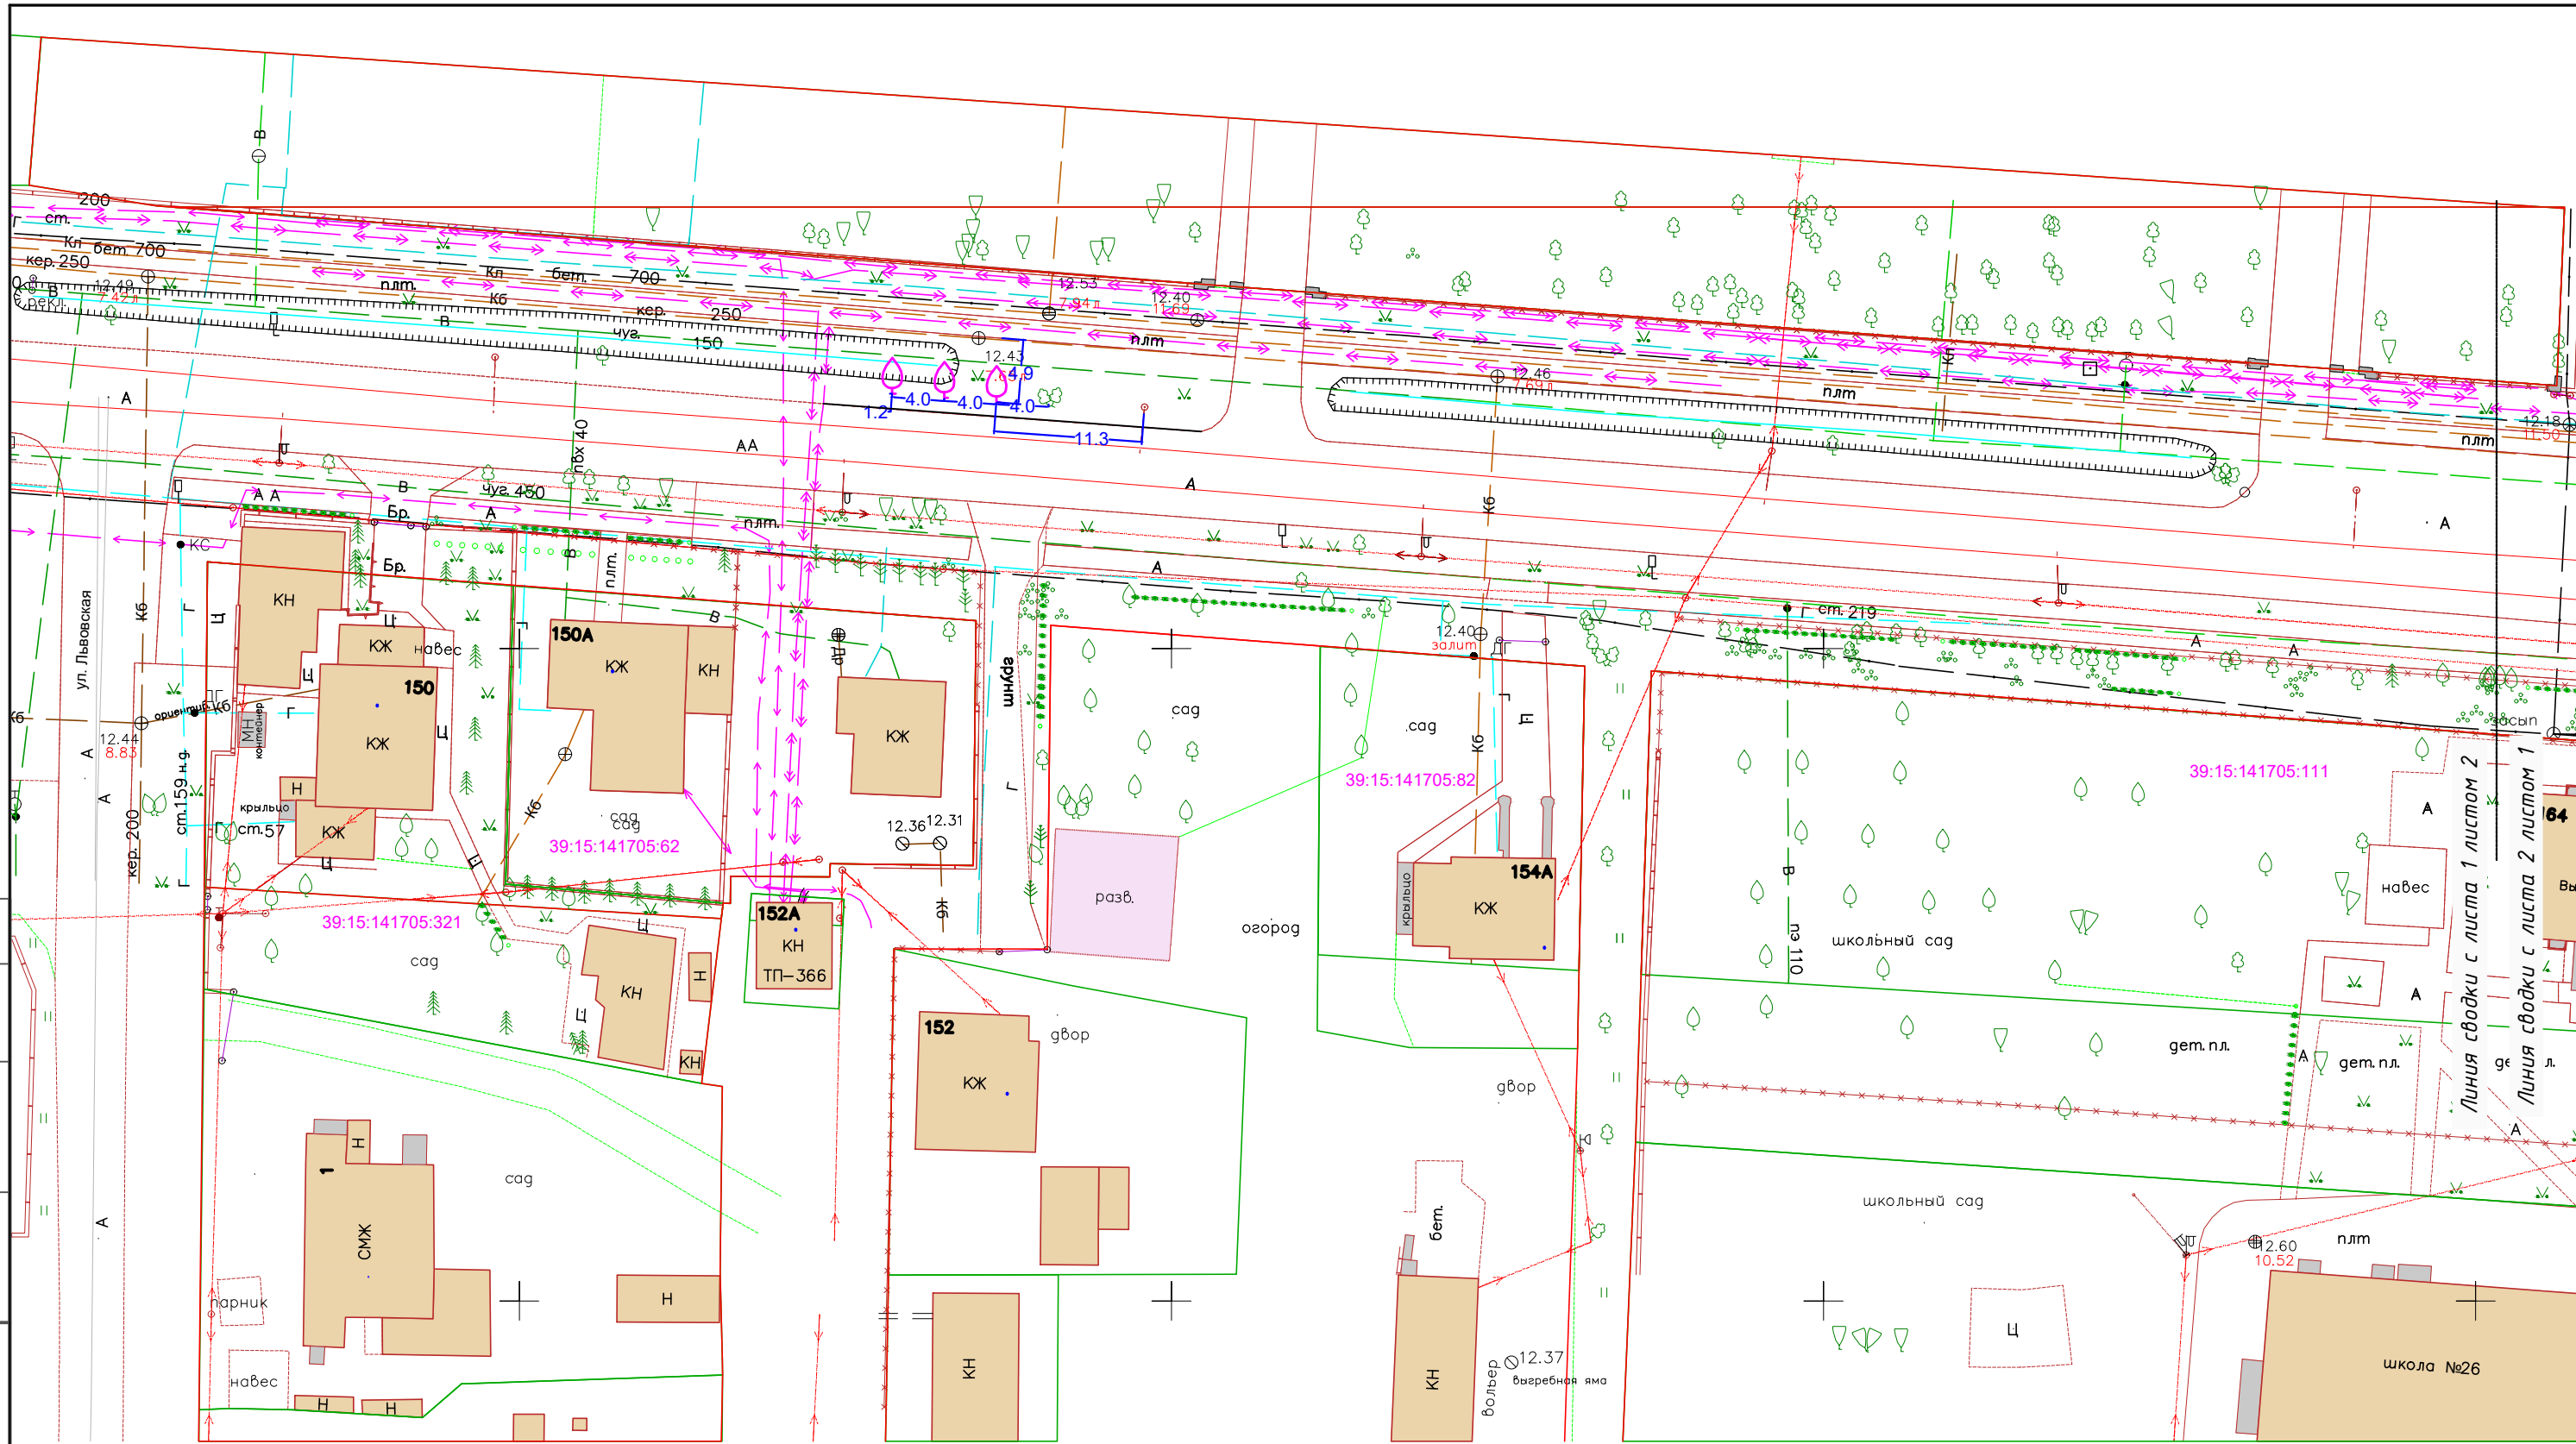

Условные обозначения

 - деревья, подлежащие высадке (Граб обыкновенный "Фастигиата")

 - сохраняемые деревья

 - сохраняемые кусты

						Ул. Подп. Емельянова в г. Калининграде, 2023 г.			
Изм.	Кол.уч.	Лист	№ док	Подпись	Дата	Обустройство парковочных мест по ул. Подп. Емельянова, 156 "Школа № 26" в г. Калининграде	Стадия	Л и с т	Листов
Разработал	Зенкина Ю.В.						П	1	2
Проверил	Мариненко Д.В.								
						Разбивочный план. М1:500	МКУ "ГДСР"		