


УСЛОВНЫЕ ОБОЗНАЧЕНИЯ

- Границы территории, в отношении которой проектом внесения изменений в проект планировки меняются проектные решения
- Границы существующих земельных участков, учтённых в Едином государственном реестре недвижимости
- Водная поверхность
- Контуры существующих объектов капитального строительства
- Существующие красные линии
- Красные линии, устанавливаемые проектом планировки территории
- Красные линии отменяемые
- Номер характерной точки устанавливаемых красных линий в перечне координат

Перечень координат характерных точек устанавливаемых красных линий

| № | X | Y |
|----|-----------|------------|
| 1 | 358092.31 | 1186937.79 |
| 2 | 358114.29 | 1186906.27 |
| 3 | 358108.05 | 1186901.95 |
| 4 | 358105.72 | 1186900.34 |
| 5 | 358119.31 | 1186882.5 |
| 6 | 358131.85 | 1186890.79 |
| 7 | 358122.32 | 1186903.3 |
| 8 | 358126.81 | 1186906.48 |
| 9 | 358102.32 | 1186939.4 |
| 10 | 358099.86 | 1186942.7 |
| 11 | 358142.81 | 1186969.77 |
| 12 | 358174.09 | 1186927.48 |
| 13 | 358193.25 | 1186901.58 |
| 14 | 358198.8 | 1186894.09 |
| 15 | 357733.61 | 1187145.89 |
| 16 | 357817.3 | 1186953.13 |
| 17 | 358082.26 | 1186825.03 |
| 18 | 358073.72 | 1186837.29 |
| 19 | 358075.44 | 1186838.43 |

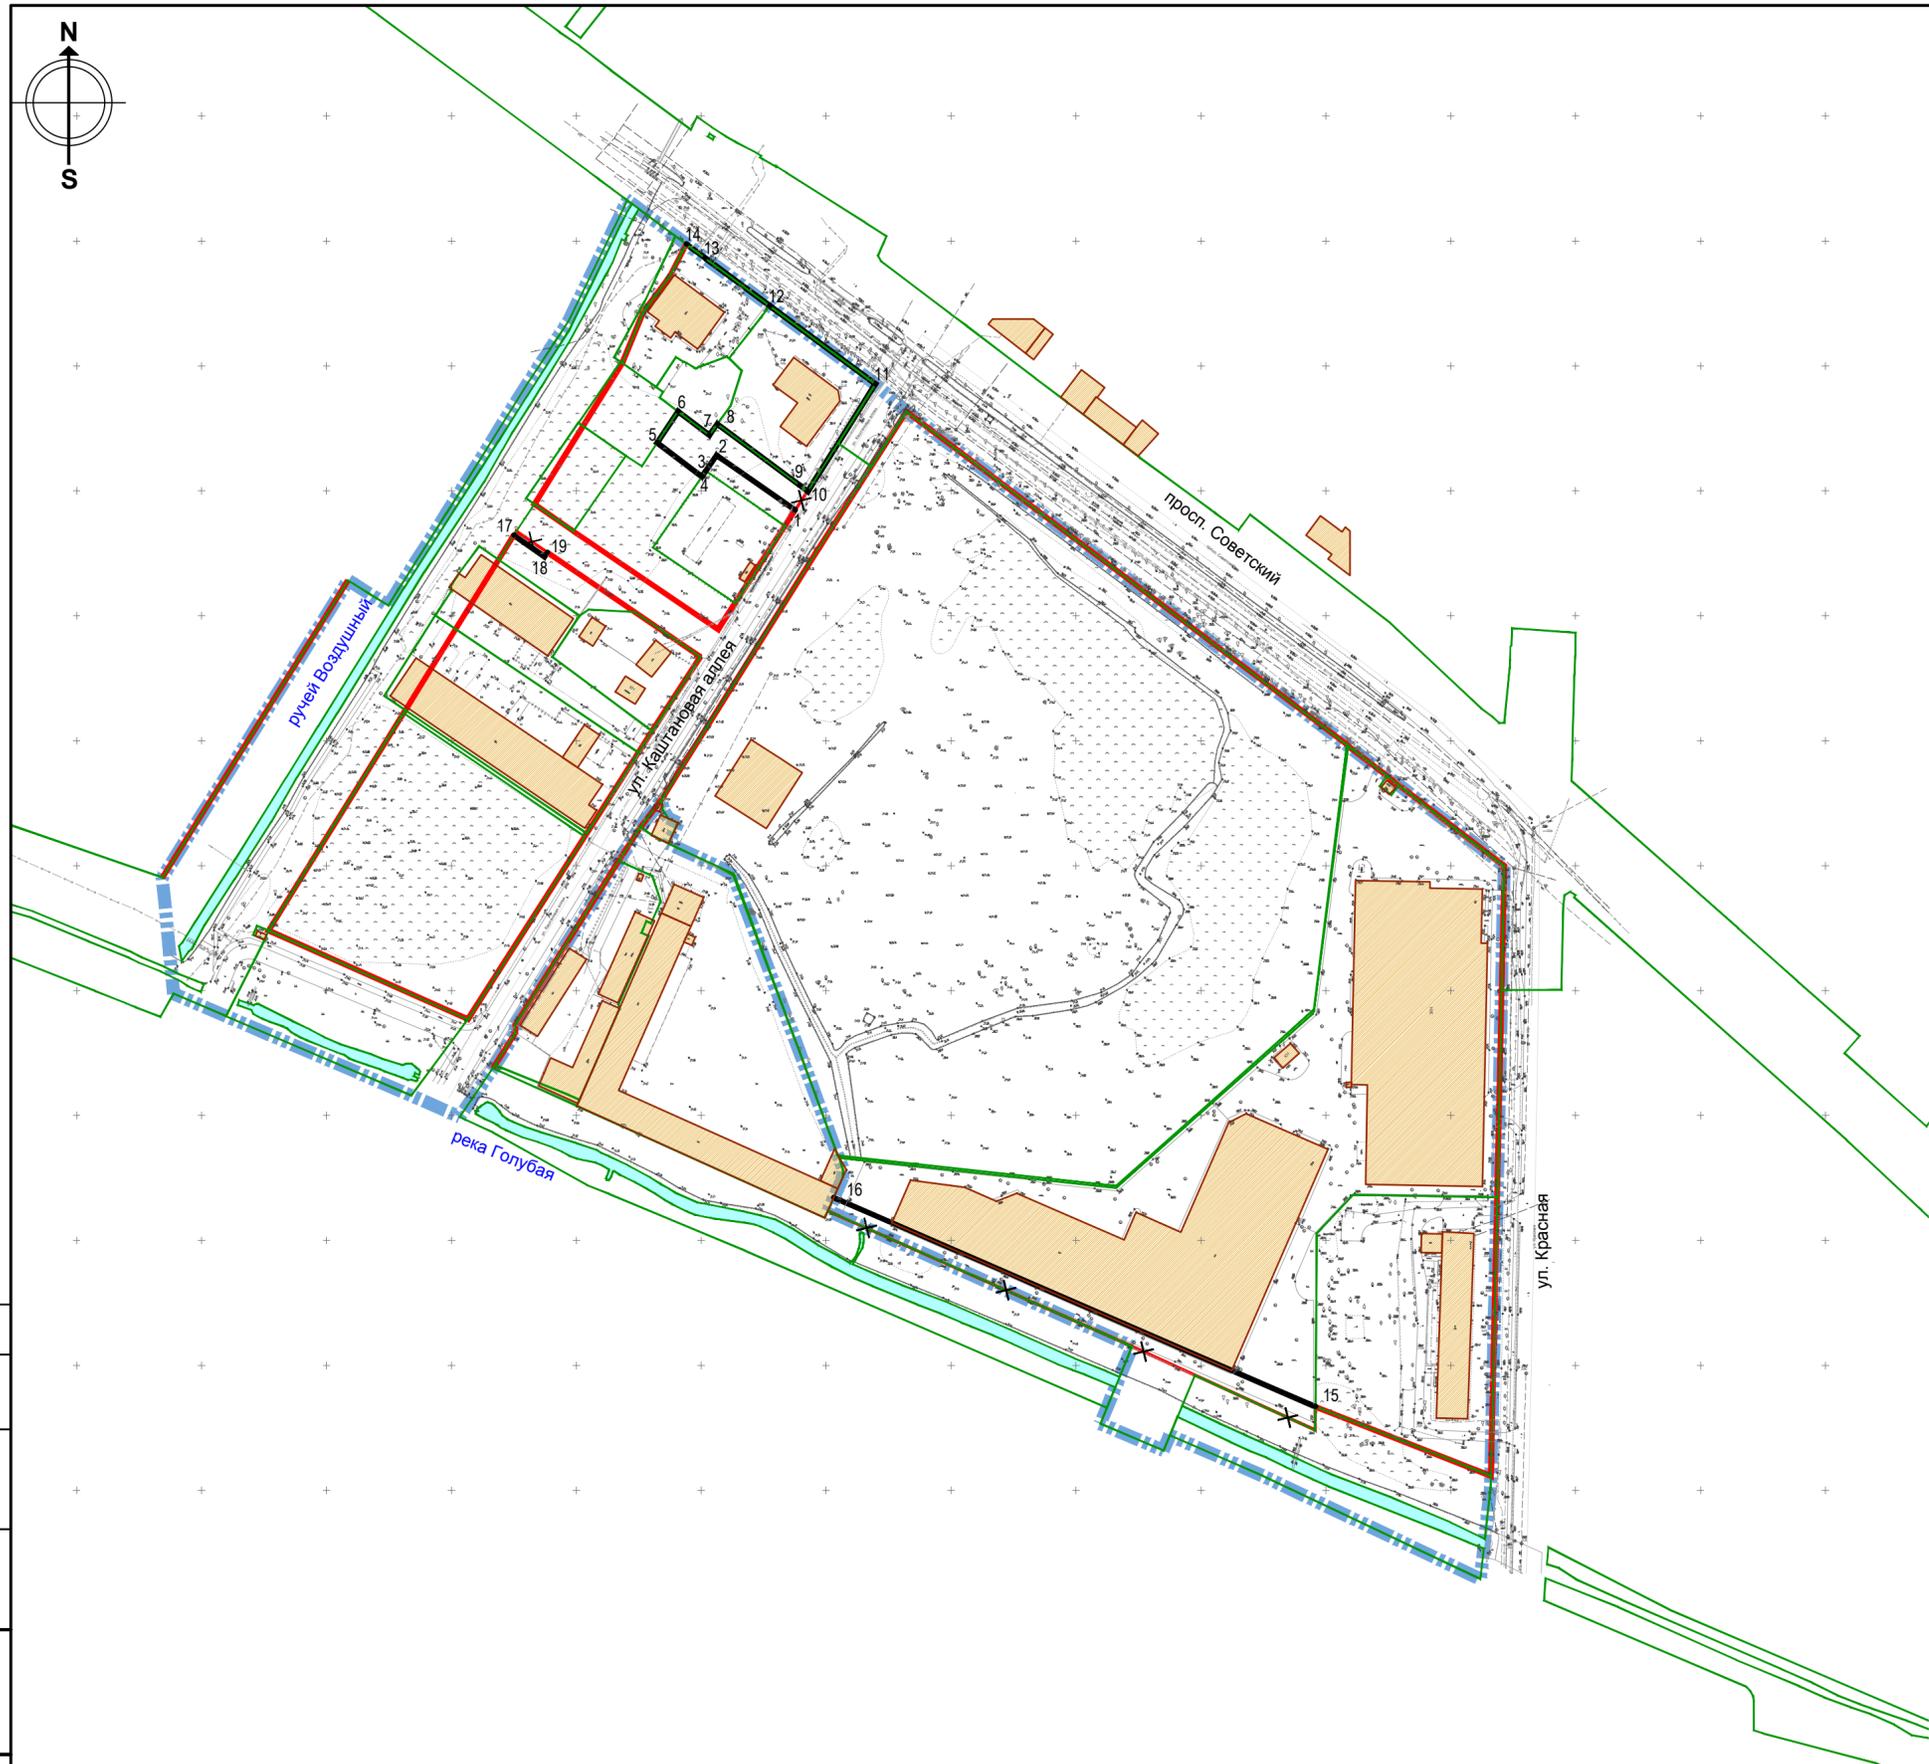

Система высот: Балтийская. Система координат: МСК-39.

| | |
|----------------|-------------|
| СОГЛАСОВАНО | |
| Инф.№ подл. | Васм. инф.№ |
| Подпись и дата | |

| | | | | | |
|--|---------------|------|----------------------------------|---------|----------|
| Заказчик: ООО "Техно девелопмент" | | | | | |
| Проект внесения изменений в документацию по планировке территории, утвержденную постановлением администрации городского округа "Город Калининград" от 11 декабря 2015 года №2072 "Об утверждении проекта планировки территории с проектом межевания в его составе в границах ул. Ломоносова - просп. Советский - ул. Марш. Бадюков в Центральном районе" (с изменениями, внесенными постановлением Правительства Калининградской области от 19 ноября 2018 года №665, приказом Агентства по архитектуре, градостроению и перспективному развитию Калининградской области от 14 мая 2020 года №198) | | | | | |
| Изм. | Кол.уч. | Лист | № док | Подпись | Дата |
| | | | | | |
| Рук. проекта | Черненко П.В. | | | | 29.10.23 |
| Исполнил | Шевень А.Н. | | | | |
| Проект планировки территории. Основная (утверждаемая) часть Графическая часть | | | Стадия | Лист | Листов |
| | | | П/П | 2 | 8 |
| Чертеж красных линий М 1:2000 | | | ООО «Центр инженерных изысканий» | | |