


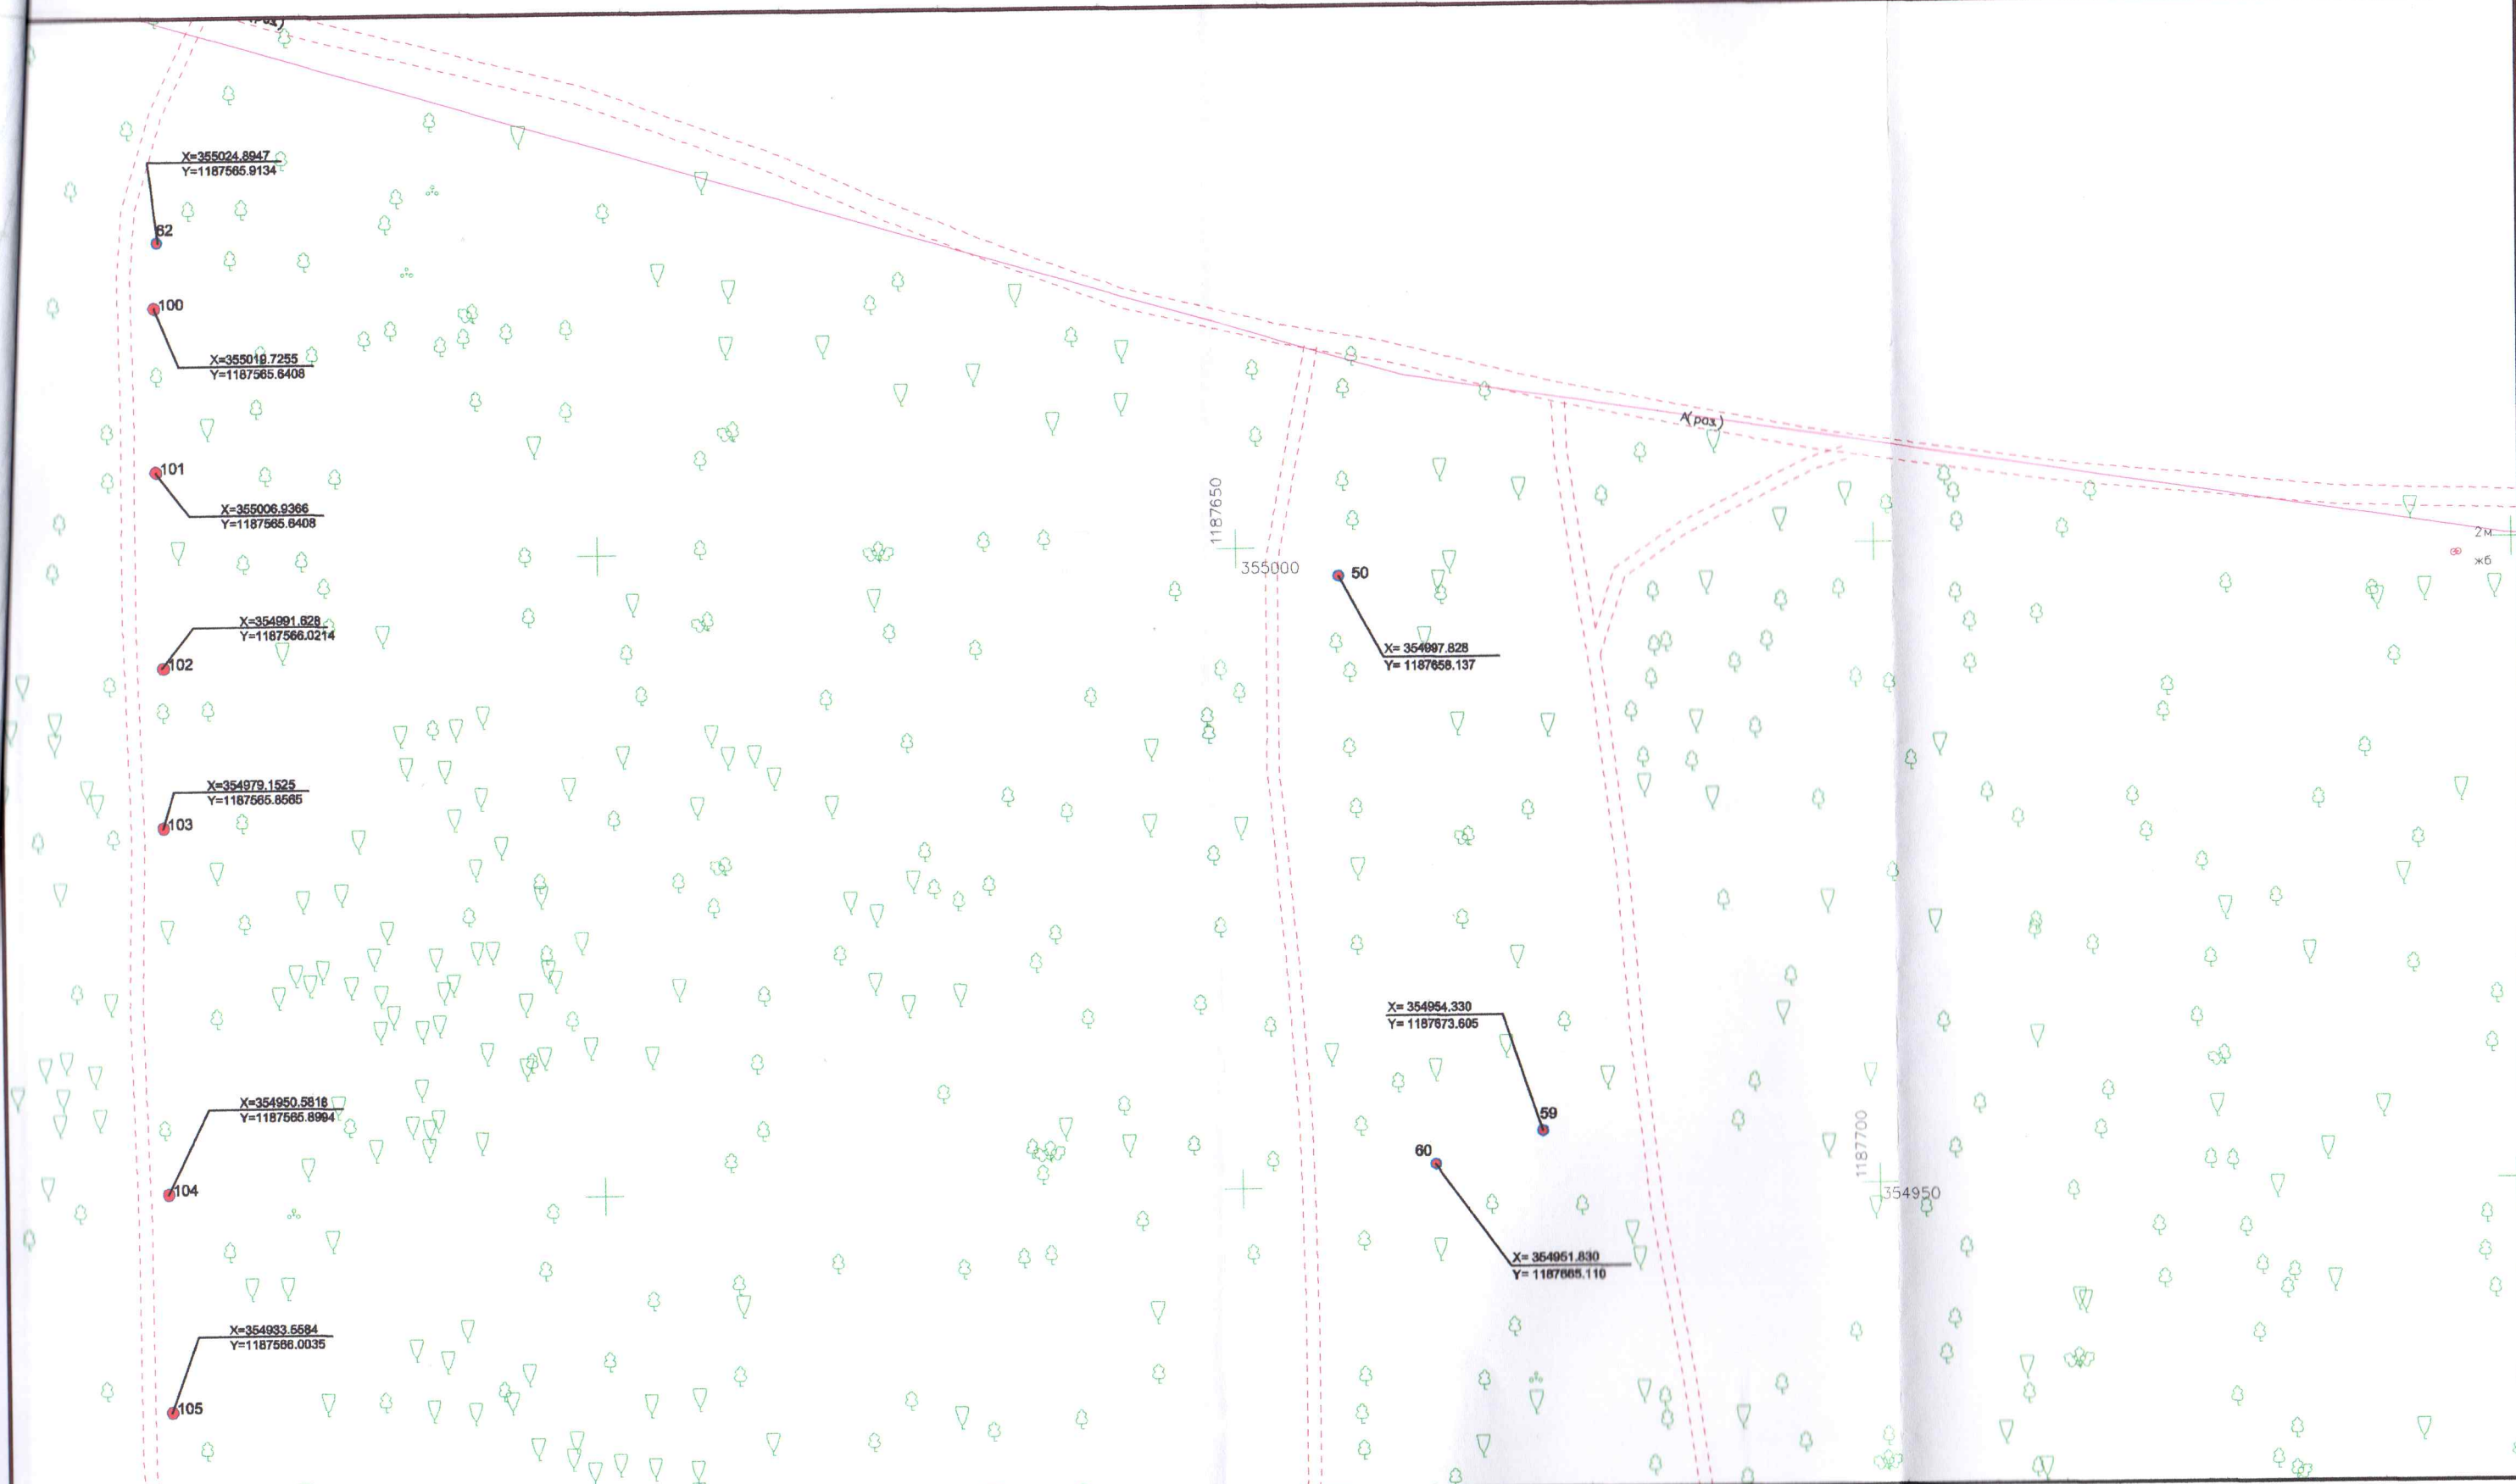

УСЛОВНЫЕ ОБОЗНАЧЕНИЯ

1 • - место расположения посадки саженца

Ведомость компенсационных насаждений

| №           | Наименование               | Характеристики                                                                        |
|-------------|----------------------------|---------------------------------------------------------------------------------------|
| 50,59       | Вяз шершавый               | высота 3м, обхват ствола 10см на высоте 1,0м, количество скелетных ветвей не менее 6. |
| 60          | Береза повислая Юнга       | высота 3м, обхват ствола 10см на высоте 1,0м, количество скелетных ветвей не менее 6. |
| 62, 100-105 | Дуб черешчатый «Фасцигата» | высота 3м, обхват ствола 10см на высоте 1,0м, количество скелетных ветвей не менее 6. |

|                                                                                              |          |      |            |         |                              |      |        |
|----------------------------------------------------------------------------------------------|----------|------|------------|---------|------------------------------|------|--------|
| Расчетка русла и благоустройство прилегающей территории ручья Парковый в городе Калининграде |          |      |            |         |                              |      |        |
| 2-ой этап - благоустройство прилегающей территории ручья                                     |          |      |            |         |                              |      |        |
| Изм.                                                                                         | Кол. уч. | Лист | № док.     | Подпись | Дата                         |      |        |
| Гл. инж.                                                                                     |          |      | Воробей А. |         |                              |      |        |
| Испол.                                                                                       |          |      | Кудряшова  |         |                              |      |        |
|                                                                                              |          |      |            |         |                              |      |        |
|                                                                                              |          |      |            |         |                              |      |        |
| Посадочный план, совмещенный с планом подземных коммуникаций                                 |          |      |            |         | Масштаб                      | Лист | Листов |
| г. Калининград, ул. Д. Донского, КН 39:15:111504:27                                          |          |      |            |         | 1:500                        | 1    | 4      |
|                                                                                              |          |      |            |         | ООО "РГЦ" СРО-И-032-22122011 |      |        |



Ведомость компенсационных насаждений

УСЛОВНЫЕ ОБОЗНАЧЕНИЯ

1 - место расположения посадки саженца

| №                 | Наименование | Характеристики                                                                        |
|-------------------|--------------|---------------------------------------------------------------------------------------|
| 154-158, 177, 178 | Вяз шершавый | высота 3м, обхват ствола 10см на высоте 1,0м, количество скелетных ветвей не менее 6. |


|          |          |      |        |       |      |
|----------|----------|------|--------|-------|------|
| Изм.     | Кол. уч. | Лист | № док. | Подп. | Дата |
| Гл. инж. |          |      |        |       |      |
| Испол.   |          |      |        |       |      |

РЕГИОНАЛЬНЫЙ ГЕОДЕЗИЧЕСКИЙ ЦЕНТР

|                                                                                               |         |                              |        |
|-----------------------------------------------------------------------------------------------|---------|------------------------------|--------|
| Расчистка русла и благоустройство прилегающей территории ручья Парковый в городе Калининграде |         |                              |        |
| 2-ой этап - благоустройство прилегающей территории ручья                                      |         |                              |        |
| Посадочный план, совмещенный с планом подземных коммуникаций                                  | Масштаб | Лист                         | Листов |
|                                                                                               | 1:500   | 2                            | 4      |
| г. Калининград, ул. Д. Донского, КН 39:15:111504:27                                           |         | 000 "РГЦ" СРО-И-032-22122011 |        |

Ведомость компенсационных насаждений


| №                                       | Наименование                     | Характеристики                                                                        |
|-----------------------------------------|----------------------------------|---------------------------------------------------------------------------------------|
| 94,96,97,98,129,146,147,144,145,135,134 | Вяз шершавый                     | высота 3м, обхват ствола 10см на высоте 1,0м, количество скелетных ветвей не менее 6. |
| 99,137,150                              | Боярышник средний «Полс Скарлет» | высота 3м, обхват ствола 10см на высоте 1,0м, количество скелетных ветвей не менее 6. |
| 136,130,131,132,133                     | Граб обыкновенный                | высота 3м, обхват ствола 10см на высоте 1,0м, количество скелетных ветвей не менее 6. |
| 92,93,95,138-142,148,149                | Дуб черешчатый «Фастигиата»      | высота 3м, обхват ствола 10см на высоте 1,0м, количество скелетных ветвей не менее 6. |

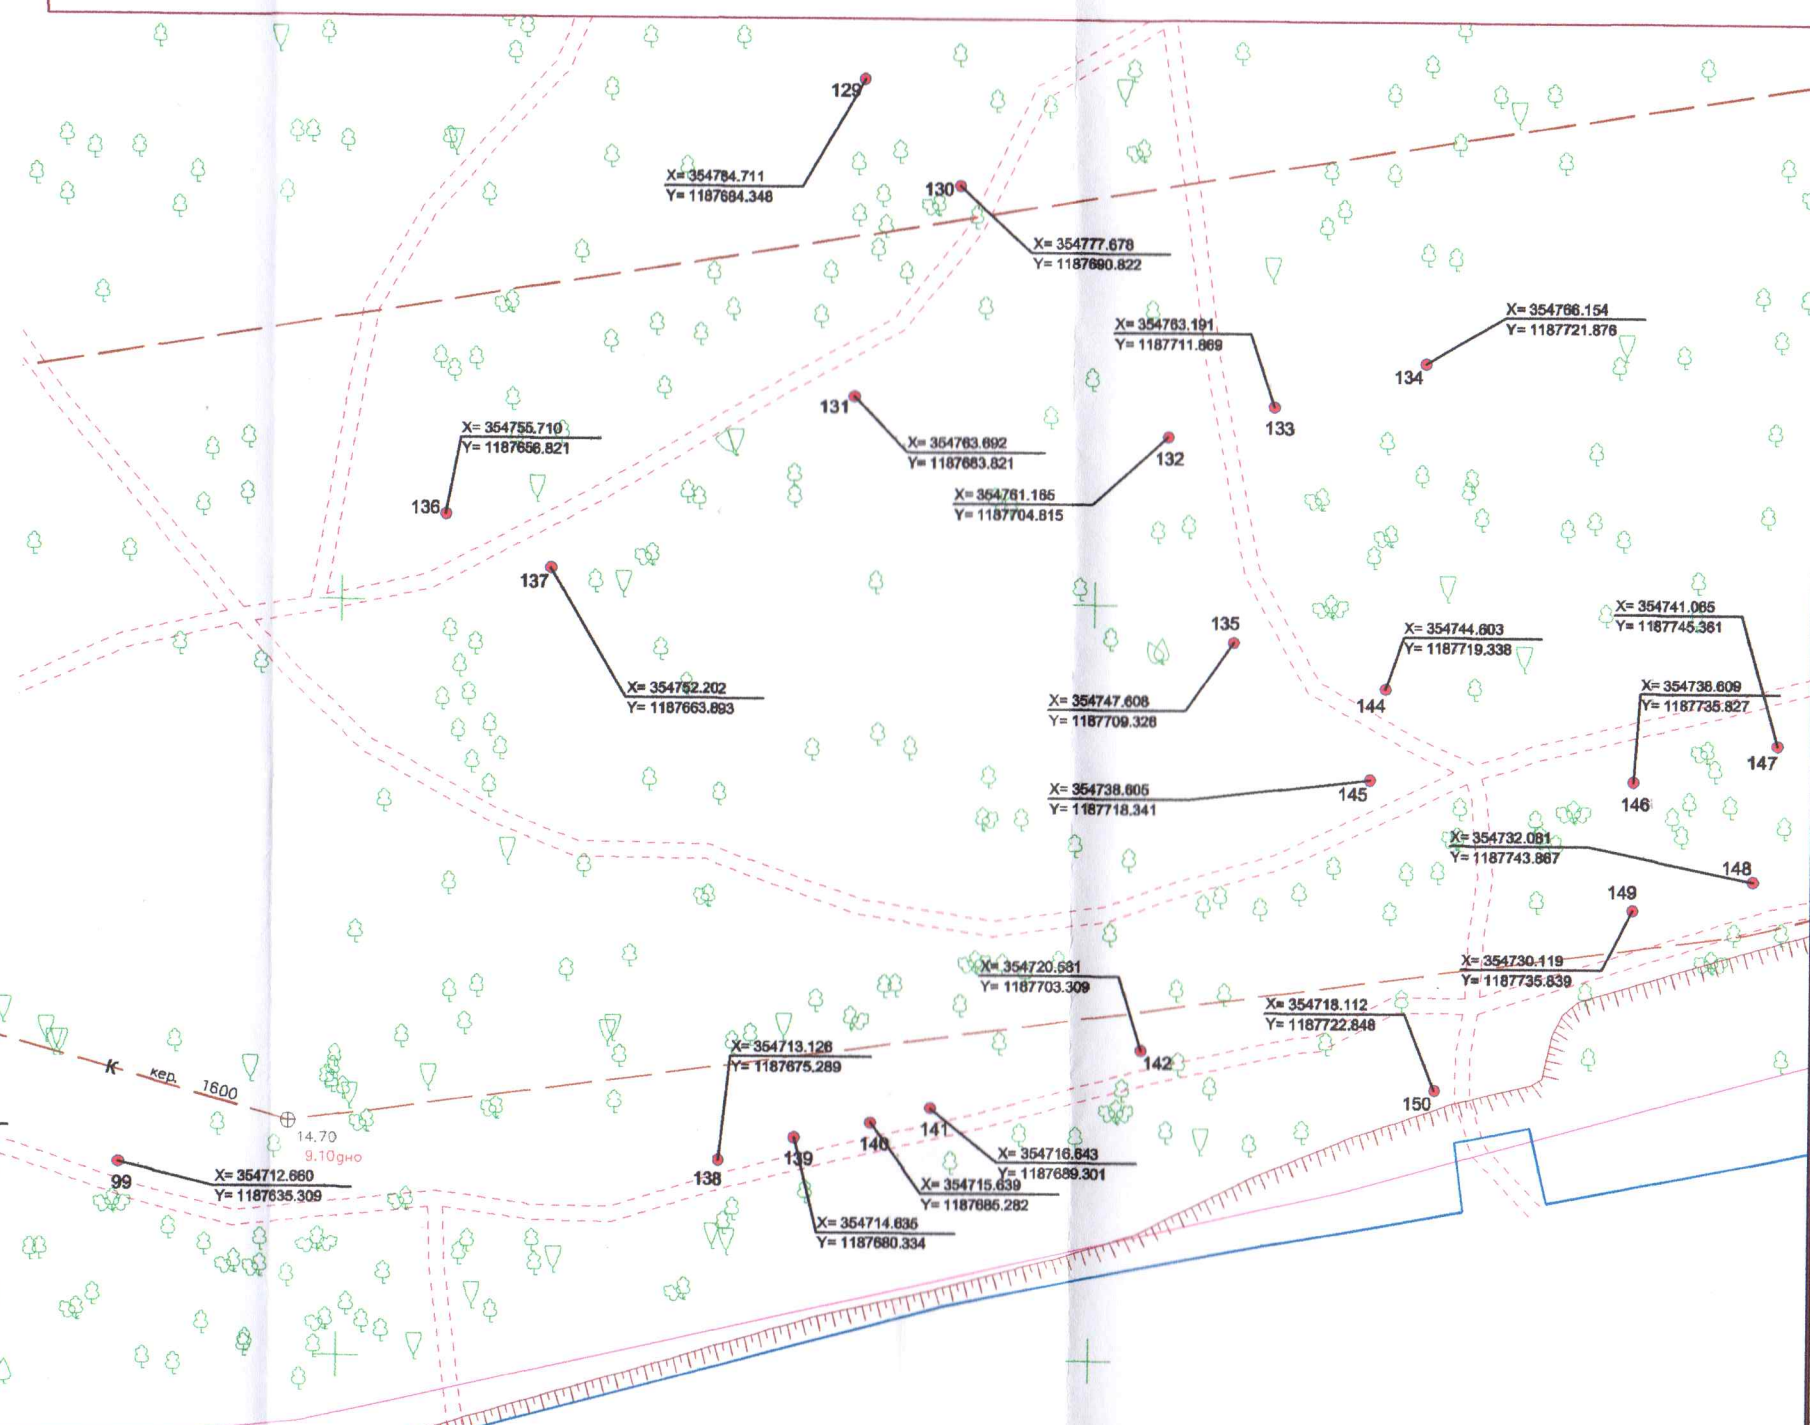

УСЛОВНЫЕ ОБОЗНАЧЕНИЯ

- место расположения посадки саженца

|          |             |      |        |       |      |                                                                                               |         |        |
|----------|-------------|------|--------|-------|------|-----------------------------------------------------------------------------------------------|---------|--------|
|          |             |      |        |       |      | Расчистка русла и благоустройство прилегающей территории ручья Парковый в городе Калининграде |         |        |
|          |             |      |        |       |      | 2-ой этап - благоустройство прилегающей территории ручья                                      |         |        |
| Изм.     | Кол. уч.    | Лист | № док. | Подп. | Дата | Посадочный план, совмещенный с планом подземных коммуникаций                                  | Масштаб | Лист   |
| Гл. инж. | Вдовин А.   |      |        |       |      |                                                                                               | 1:500   | 3      |
| Испол.   | Кузнецов А. |      |        |       |      | г. Калининград, ул. Д. Донского, КН 39:15:111504:27                                           |         | Листов |
|          |             |      |        |       |      |                                                                                               |         | 4      |
|          |             |      |        |       |      | ООО "РГЦ" СРО-И-032-22122011                                                                  |         |        |

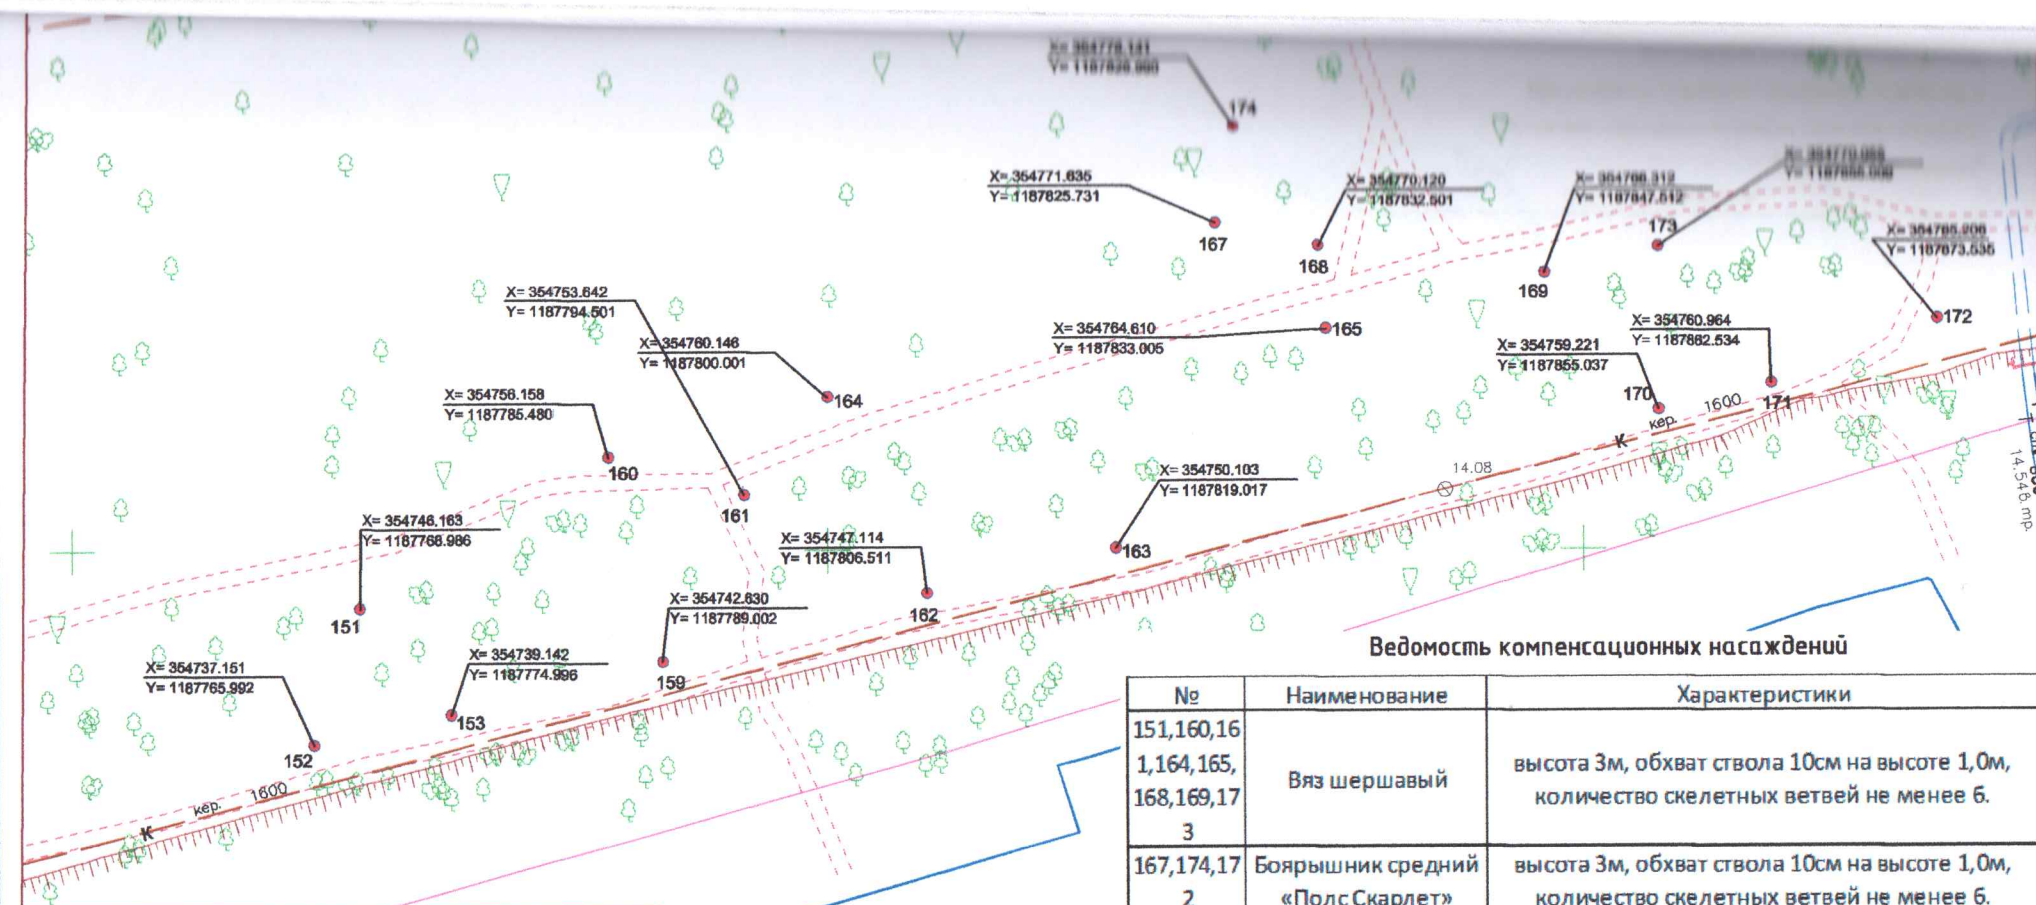

Ведомость компенсационных насаждений

| №                               | Наименование                     | Характеристики                                                                        |
|---------------------------------|----------------------------------|---------------------------------------------------------------------------------------|
| 151,160,161,164,165,168,169,173 | Вяз шершавый                     | высота 3м, обхват ствола 10см на высоте 1,0м, количество скелетных ветвей не менее 6. |
| 167,174,17                      | Боярышник средний «Полс Скарлет» | высота 3м, обхват ствола 10см на высоте 1,0м, количество скелетных ветвей не менее 6. |
| 152,153,159,162,163,170,171     | Дуб черешчатый «Фастигиата»      | высота 3м, обхват ствола 10см на высоте 1,0м, количество скелетных ветвей не менее 6. |

УСЛОВНЫЕ ОБОЗНАЧЕНИЯ

1. - место расположения посадки саженца

|          |            |        |            |       |      |   |                                 |      |        |
|----------|------------|--------|------------|-------|------|---|---------------------------------|------|--------|
| Изм.     | Кол. уч.   | Лист   | № докум.   | Подп. | Дата | Расчистка русла и благоустройство прилегающей территории ручья Парковый в городе Калининграде<br>2-ой этап - благоустройство прилегающей территории ручья |                                 |      |        |
| Гл. инж. | Вадюхин А. | Испол. | Кузьмин А. |       |      | Посадочный план, совмещенный с планом подземных коммуникаций                                                                                              | Масштаб                         | Лист | Листов |
|          |            |        |            |       |      |   | 1:500                           | 4    | 4      |
|          |            |        |            |       |      | г. Калининград, ул. Д. Донского, КН 39:15:111504:27   | ООО "РГЦ"<br>СРО-И-032-22122011 |      |        |