

ООО «Юридическое Бюро Роменко А.В.»

ПРОЕКТ КОМПЕНСАЦИОННОГО ОЗЕЛЕНЕНИЯ
объекта по адресу г. Калининград, ул. Счастливая, д. 1
(КН 39:15:131907:23)

Проектная документация

Утверждаю:

заместитель главы администрации,
председатель комитета городского
хозяйства и строительства
администрации городского округа

«Город Калининград»


В.Б. Борисов
« 01 » 09 2023 г.



2023

038-19/у-109
от 15.08.2023

ООО «Юридическое бюро Роменко А.В.»

236022, КАЛИНИНГРАДСКАЯ ОБЛАСТЬ, КАЛИНИНГРАД ГОРОД, Д.ДОНСКОГО УЛИЦА, 17
ИНН: 3905058860, КПП: 390601001

Пояснительная записка

В соответствии перечетной ведомостью зеленых насаждений №ПВ-82 от 28.06.2023 земельном участке с кн: 39:15:131907:23 расположенного по адресу г. Калининград, ул. Счастливая, д. 1, произрастает 44 зеленых насаждения, из них планируется к вырубке:-2 дерева, подлежат сохранению:-18 деревьев, 20 кустарников, 54,49 п.м живой изгороди.

Вырубаемые деревья:

№п/п	Порода дерева	Кол-во (шт.)	Группа ценности	Экологическая ценность.	
				Вида, баллы	
				Баллы за шт.	Итого баллов
1.	Туя западная	1	3	7	7
2.	Можжевельник обыкновенный	1	3	7	7
Итого:					14

(согласно Постановлению Правительства Калининградской области от 05.10.2022 №520 «О внесении изменений в Постановление Правительства Калининградской области от 19 марта 2007 года №118 «Об определении нормативов и порядка исчисления компенсационной стоимости зеленых насаждений на территории Калининградской области» от 05.10.2022 №521 «Об определении экологической ценности видов (пород) зеленых насаждений и правил замены видов (пород) зеленых насаждений при проведении компенсационного озеленения на территории Калининградской области»).

Площадь вырубленных зеленых насаждений 20 кв. м.

В соответствии с законом Калининградской области №100 от 21.12.2006 «Об охране зеленых насаждений» проектом взамен вырубаемых предусматривается компенсационное озеленение по адресу: г. Калининград, ул. Счастливая, д. 1 (кн: 39:15:131907:23) посадкой 2 (двух саженцев)

Высаживаемые деревья:

№п/п	Порода дерева	Кол-во (шт.)	Группа ценности	Экологическая ценность.	
				Вида, баллы	
				Баллы за шт.	Итого баллов
1.	Туя западная	1	3	7	7
2.	Можжевельник обыкновенный	1	3	7	7
Итого:					14

Компенсационное озеленение выполнить в соответствии с требованиями СП 42.13330.2016 «планировка застройка городских и сельских поселений» от зданий и сооружений на расстоянии не менее 5 м, инженерных коммуникаций не менее 2м. края тротуара не менее 0,7 м.

Место посадки зеленых насаждений предоставлено на посадочном плане.

Посадку деревьев выполнить в срок до 30.07.2024г.

Саженцы деревьев для выполнения компенсационного озеленения должны быть из питомника и соответствовать требованиям ГОСТ 28055-89. Саженцы деревьев и кустарников. Садовые и архитектурные формы»:

№п/п	Порода дерева	Кол-во (шт.)	Возраст, (лет) не менее	Высота, (м), не менее	Диаметр ствола на высоте 1,3м не менее (см)
1.	Туя западная	1	12	2	-
2.	Можжевельник обыкновенный	1	12	2	-
Итого: 2 дерева					


Саженцы деревьев для посадки должны быть с закрытой корневой системой в контейнере (объем контейнера не менее 70 литров), иметь ровный прямой ствол, здоровую, нормальную развитую корневую систему с хорошо выраженной скелетной частью, симметричную крону, очищенную от сухих и поврежденных ветвей.

На саженцах не должно быть механических повреждений признаков повреждения болезнями.

При посадке деревьев в посадочную яму предусмотрительно внести растительную землю в объеме 50% от посадочной лунки.

После посадки саженцев для организации полива организовать приствольную лунку диаметром не менее 0,5 м, выполнить приствольное механическое закрепление саженца в грунте с установкой 3*х растяжек из тканевой ленты шириной не менее 3 см и прокладки из мешковины или геотекстиля. Диаметр окоренных импрегнированных кольев не менее 5 см, высота не менее 1.5 метра на уровень земли после установки, общая высота 2 метра.

Посадку и дальнейший уход за высаженными зелеными насаждениями организовать в соответствии с правилами создания, охраны и содержания зеленых насаждений в городах РФ.

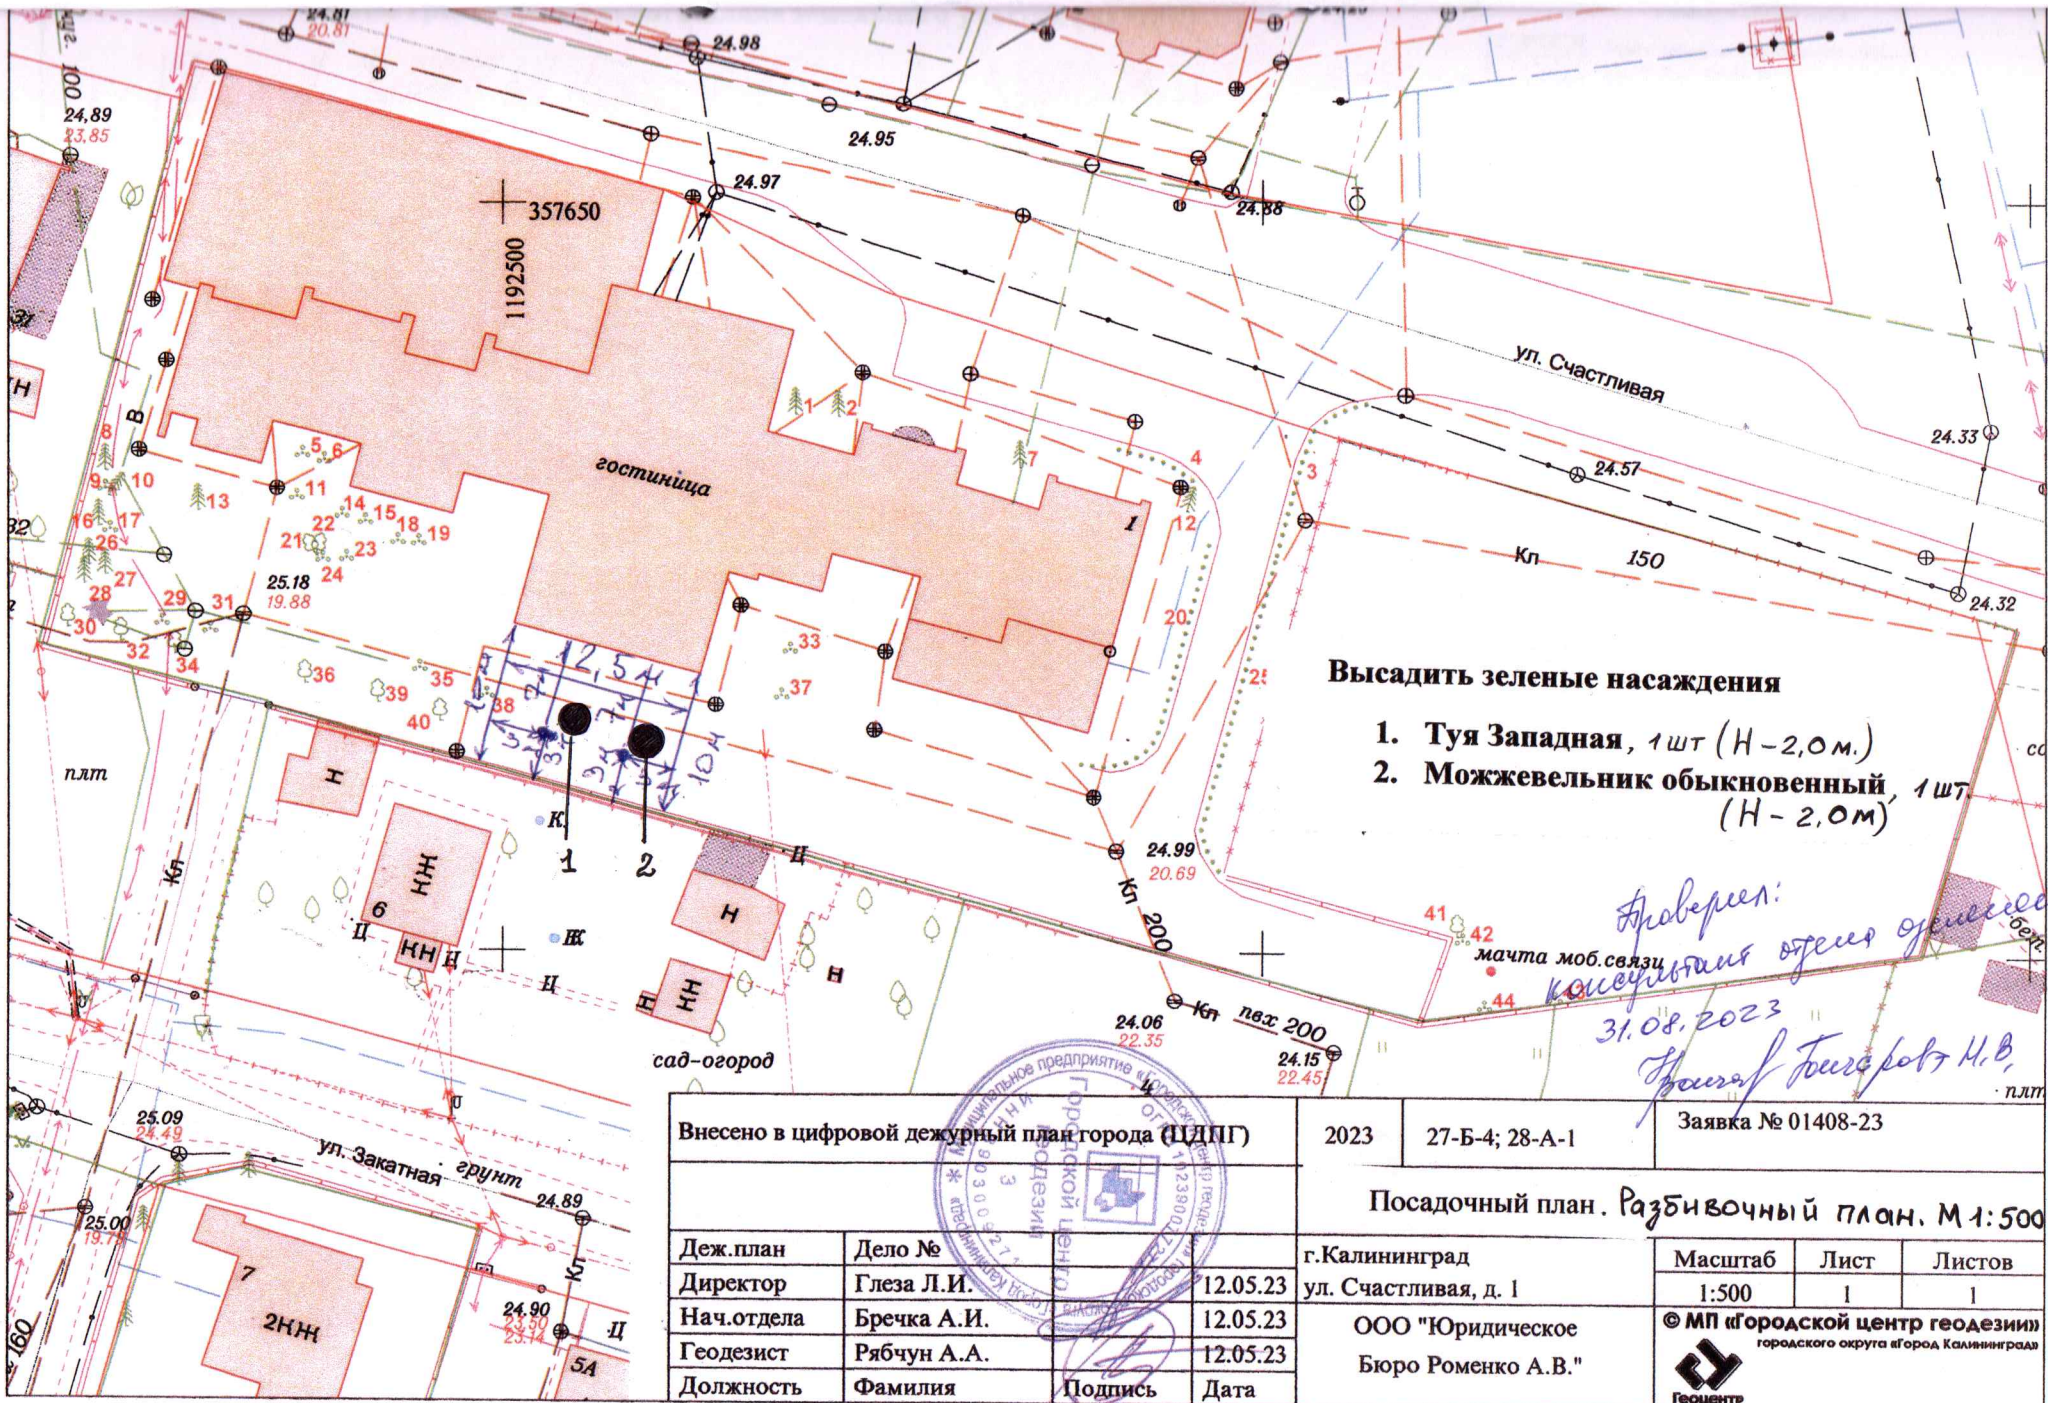

Внесено в цифровой дежурный план города (ЦДПГ)				2023	27-Б-4; 28-А-1	Заявка № 01408-23			
				Посадочный план. Разбивочный план. М 1:500					
Деж. план	Дело №			г. Калининград			Масштаб	Лист	Листов
Директор	Глаза Л.И.		12.05.23	ул. Счастливая, д. 1			1:500	1	1
Нач. отдела	Бречка А.И.		12.05.23	ООО "Юридическое			© МП «Городской центр геодезии»		
Геодезист	Рябчун А.А.		12.05.23	Бюро Роменко А.В.			городского округа «Город Калининград»		
Должность	Фамилия	Подпись	Дата	Геоцентр					