


ПОСАДОЧНЫЙ ПЛАН



УСЛОВНЫЕ ОБОЗНАЧЕНИЯ

Графическое обозначение	Наименование
	Граница участка
	Подземные сети «Янтарьэнерго»
	Подземный водовод «Водоканал»
	Подземный газопровод
	Кл канализация ливневая
	Место посадки деревьев (сосна обыкновенная - 2 шт.)

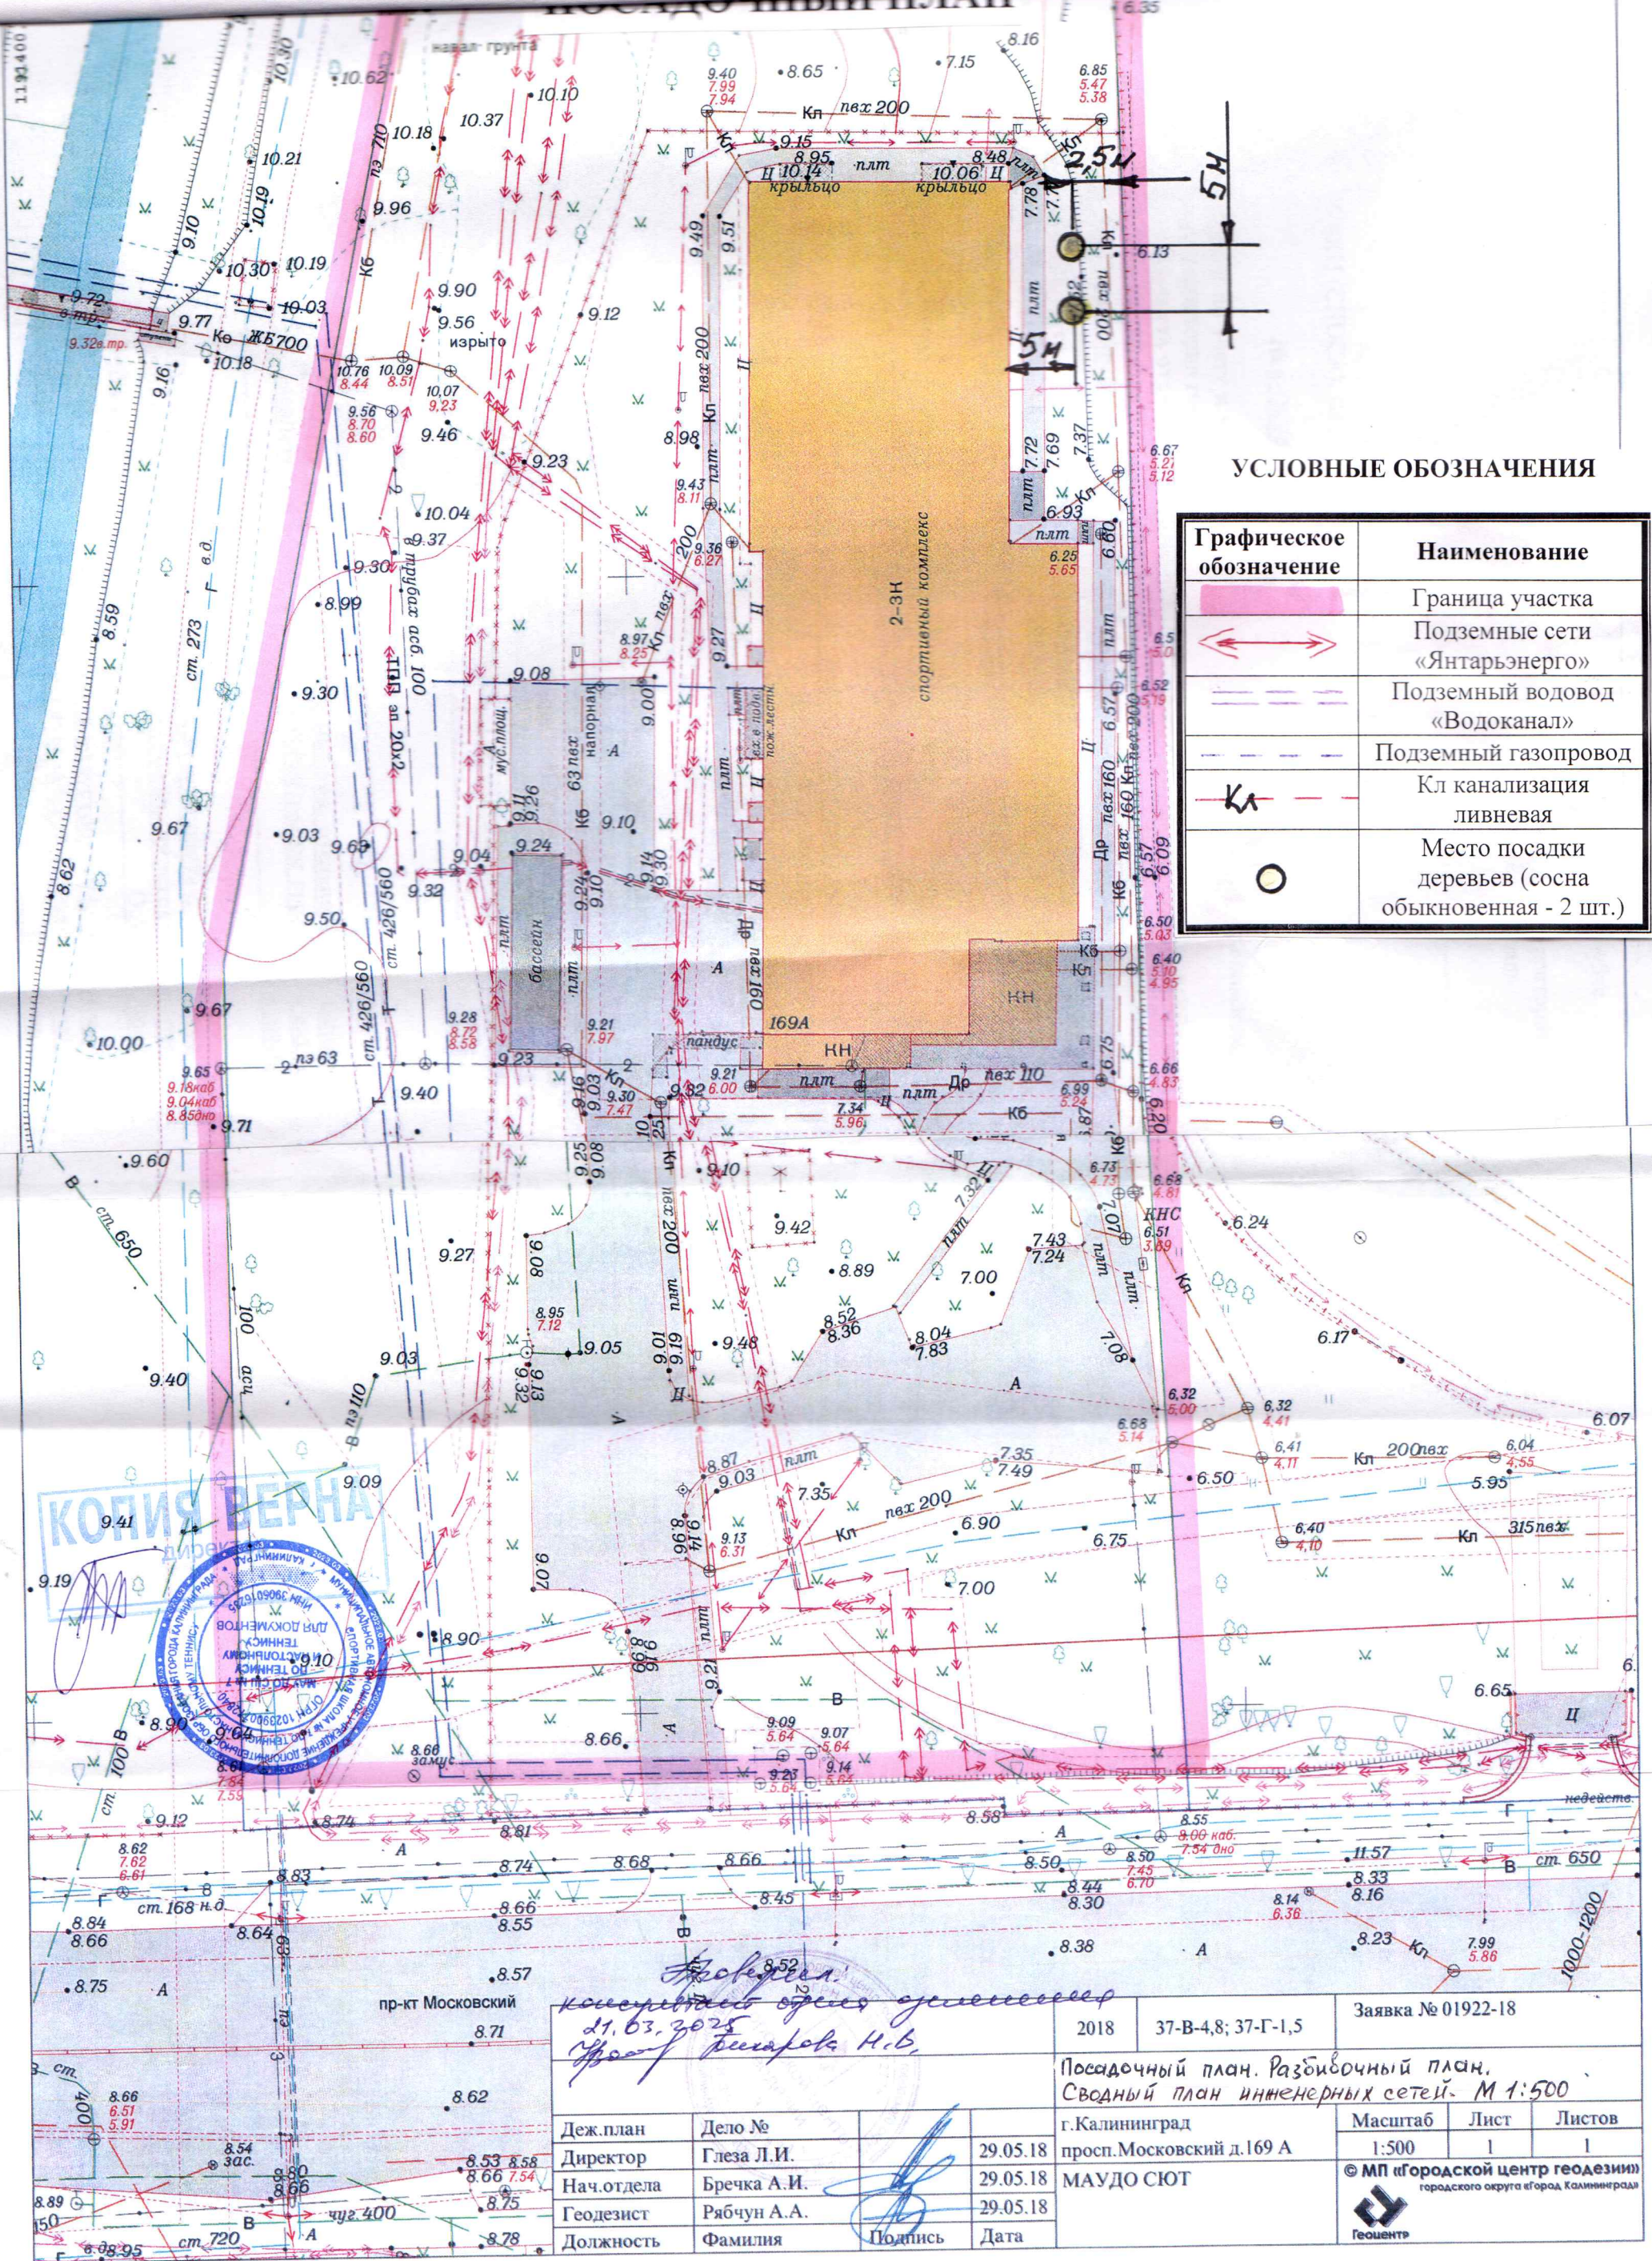

Консультация инженера
21.03.2025
Рябчук Н.В.

Деж. план	Дело №	2018	37-В-4,8; 37-Г-1,5	Заявка № 01922-18
Директор	Глаз Л.И.	29.05.18	г. Калининград	Посадоочный план. Разбивочный план. Сводный план инженерных сетей. М 1:500
Нач. отдела	Бречка А.И.	29.05.18	просп. Московский д. 169 А	Масштаб 1:500
Геодезист	Рябчук А.А.	29.05.18	МАУДО СЮТ	Лист 1
Должность	Фамилия	Подпись	Дата	Листов 1

