

АКТ О НЕОБХОДИМОСТИ ВЫРУБКИ (СНОСА), ПЕРЕСАДКИ И ОБРЕЗКИ
ЗЕЛЕННЫХ НАСАЖДЕНИЙ

№ а-АОН-1452 от « 12 » августа 2025 года

Выдан: МАОУ СОШ № 6 с УИОП, 236011, г.Калининград, ул. У. Громовой, д. 1
(ФИО либо наименование юридического лица - собственника, землевладельца, землепользователя,
арендатора земельного участка, почтовый индекс, адрес)

На основании акта обследования зеленых насаждений: № а-ОЗН-1640 от « 05 » августа 2025 года,

в срок (период) не позднее 1 (одного) месяца с момента получения данного акта
установленный (предписанный) срок (период) выполнения работ

на земельном участке, расположенном: ул. У. Громовой, д. 1
(адрес, адресные ориентиры земельного участка, кадастровый номер (при наличии))

В целях: осуществления санитарных рубок

разрешено (необходимо) выполнение следующих работ:

№ п/п	№ на схеме	Порода, вид зеленых насаждений	Диаметр ствола, см (на высоте 1,3 м для деревьев), возраст, лет (для кустарников)	Описание состояния	Мероприятия вырубка (снос), и/или обрезка зеленых насаждений
1	16	Ива корзиночная	Свыше 10	Неудовлетворительное состояние: обширная стволовая, прикорневая гниль, усыхание кроны, наклон, возможен разлом стволов, угрожает падением, представляет угрозу жизни и здоровью граждан, а также причинения ущерба имуществу, больная, не подлежащая лечению и оздоровлению	Вырубка с корчевкой пня

Итого: 1 шт. – вырубка с корчевкой пня

Приложение:

1. копия акта обследования зеленых насаждений № а-ОЗН-1640 от 05.08.2025;
2. схема произрастания зеленых насаждений;
3. фотофиксация зеленых насаждений.
4. проект компенсационного озеленения (выполнить в течение года с момента выдачи разрешительной документации (исполнитель - МАОУ СОШ № 6 с УИОП))

И.о. председателя комитета
городского хозяйства и строительства
администрации городского округа
«Город Калининград»

М.П.



(подпись)

/В.А. Маштаков/
(ФИО)

Оригинал акта о необходимости вырубки (сноса), пересадки и обрезки зеленых насаждений подлежит возврату в комитет городского хозяйства и строительства администрации городского округа «Город Калининград» в течение 5 рабочих дней после выполнения работ по вырубке (сносу), пересадке и обрезке зеленых насаждений.

Оригинал акта о необходимости вырубки (сноса), пересадки и обрезки зеленых насаждений с приложением акта освидетельствования места вырубки (сноса) зеленых насаждений подлежит хранению в комитете городского хозяйства и строительства администрации городского округа «Город Калининград» в установленном порядке.

РАЗДЕЛ 2 акта о необходимости вырубки (сноса), пересадки и обрезки зеленых насаждений от «12» сентября 2025 № а-АОН-125

При посадке зеленого насаждения необходимо учитывать требования п. 9 СП 42.13330.2016 «Градостроительство. Планировка и застройка городских и сельских поселений» (актуализированная редакция СНиП 2.07.01-89*), Правил создания, охраны и содержания зеленых насаждений в городах Российской Федерации (МДС 13-5.2000), Правил благоустройства территории городского округа «Город Калининград», утвержденных решением городского Совета депутатов Калининграда от 30.06.2021 № 182 в части соблюдения нормативных расстояний до объектов инфраструктуры, инженерных сетей, зданий и сооружений, существующих зеленых насаждений.

Посадочный материал должен быть только из питомника и соответствовать требованиям п. 5.9 Порядка выдачи разрешительной документации на вырубку (снос), обрезку и/или пересадку зеленых насаждений на территории городского округа «Город Калининград», утвержденного решением городского Совета депутатов Калининграда от 04.03.2020 № 42 (далее – Порядок).

На саженце не должно быть механических повреждений и признаков повреждения болезнями и вредителями.

Саженец должен быть с закрытой корневой системой, иметь ровный прямой ствол (для деревьев), здоровую, нормально развитую корневую систему с хорошо выраженной скелетной частью, симметричную крону, очищенную от сухих и поврежденных ветвей.

Для высаживаемого саженца в посадочную яму предусмотреть внесение растительного грунта не менее 50 % объема посадочной ямы.

После посадки организовать механическое закрепление («заякоривание») высаженных деревьев комплектом из 3-х кольев с подвязыванием саженца к кольям креплением 3-х растяжек из тканевой ленты шириной не менее 3 см. Для мягкой манжеты-прокладки использовать мешковину. Для выполнения полива сформировать вокруг саженца дерева приствольную лунку диаметром не менее 0,5 м и установить защитную манжету для предохранения от механических повреждений при окосе.

Посадку и уход за высаженным зеленым насаждением необходимо организовать в соответствии с Правилами создания, охраны и содержания зеленых насаждений в городах Российской Федерации, утвержденными приказом Государственного Комитета Российской Федерации по строительству и жилищно-коммунальному комплексу от 15.12.1999 № 153 (МДС 13-5.2000).

На сдачу-приемку выполненных работ пригласить комиссию по учету и сносу (вырубке) зеленых насаждений и компенсационному озеленению на территории городского округа «Город Калининград» для составления акта оценки выполненных объемов и качества работ по компенсационному озеленению.


Приемка реализованных проектов компенсационного озеленения проводится в соответствии с Порядком

Одновременно информируем, что в целях внесения на дежурный план города и геоинформационный портал сайта Администрации информации о высаженных зеленых насаждениях Комитет рекомендует выполнить исполнительную (подеревную топографическую) съемку места высадки зеленого насаждения и предоставить ее в формате шейп-файлов (файлы формата SHP) в комитет городского развития и цифровизации.

Выполнить посадку в соответствии со схемой (Приложение 1).

Место посадки в случае необходимости подлежит корректировке с внесением соответствующих изменений в схему посадки.

Приложение 1 Проект компенсационного озеленения по ул. У. Громовой, 1

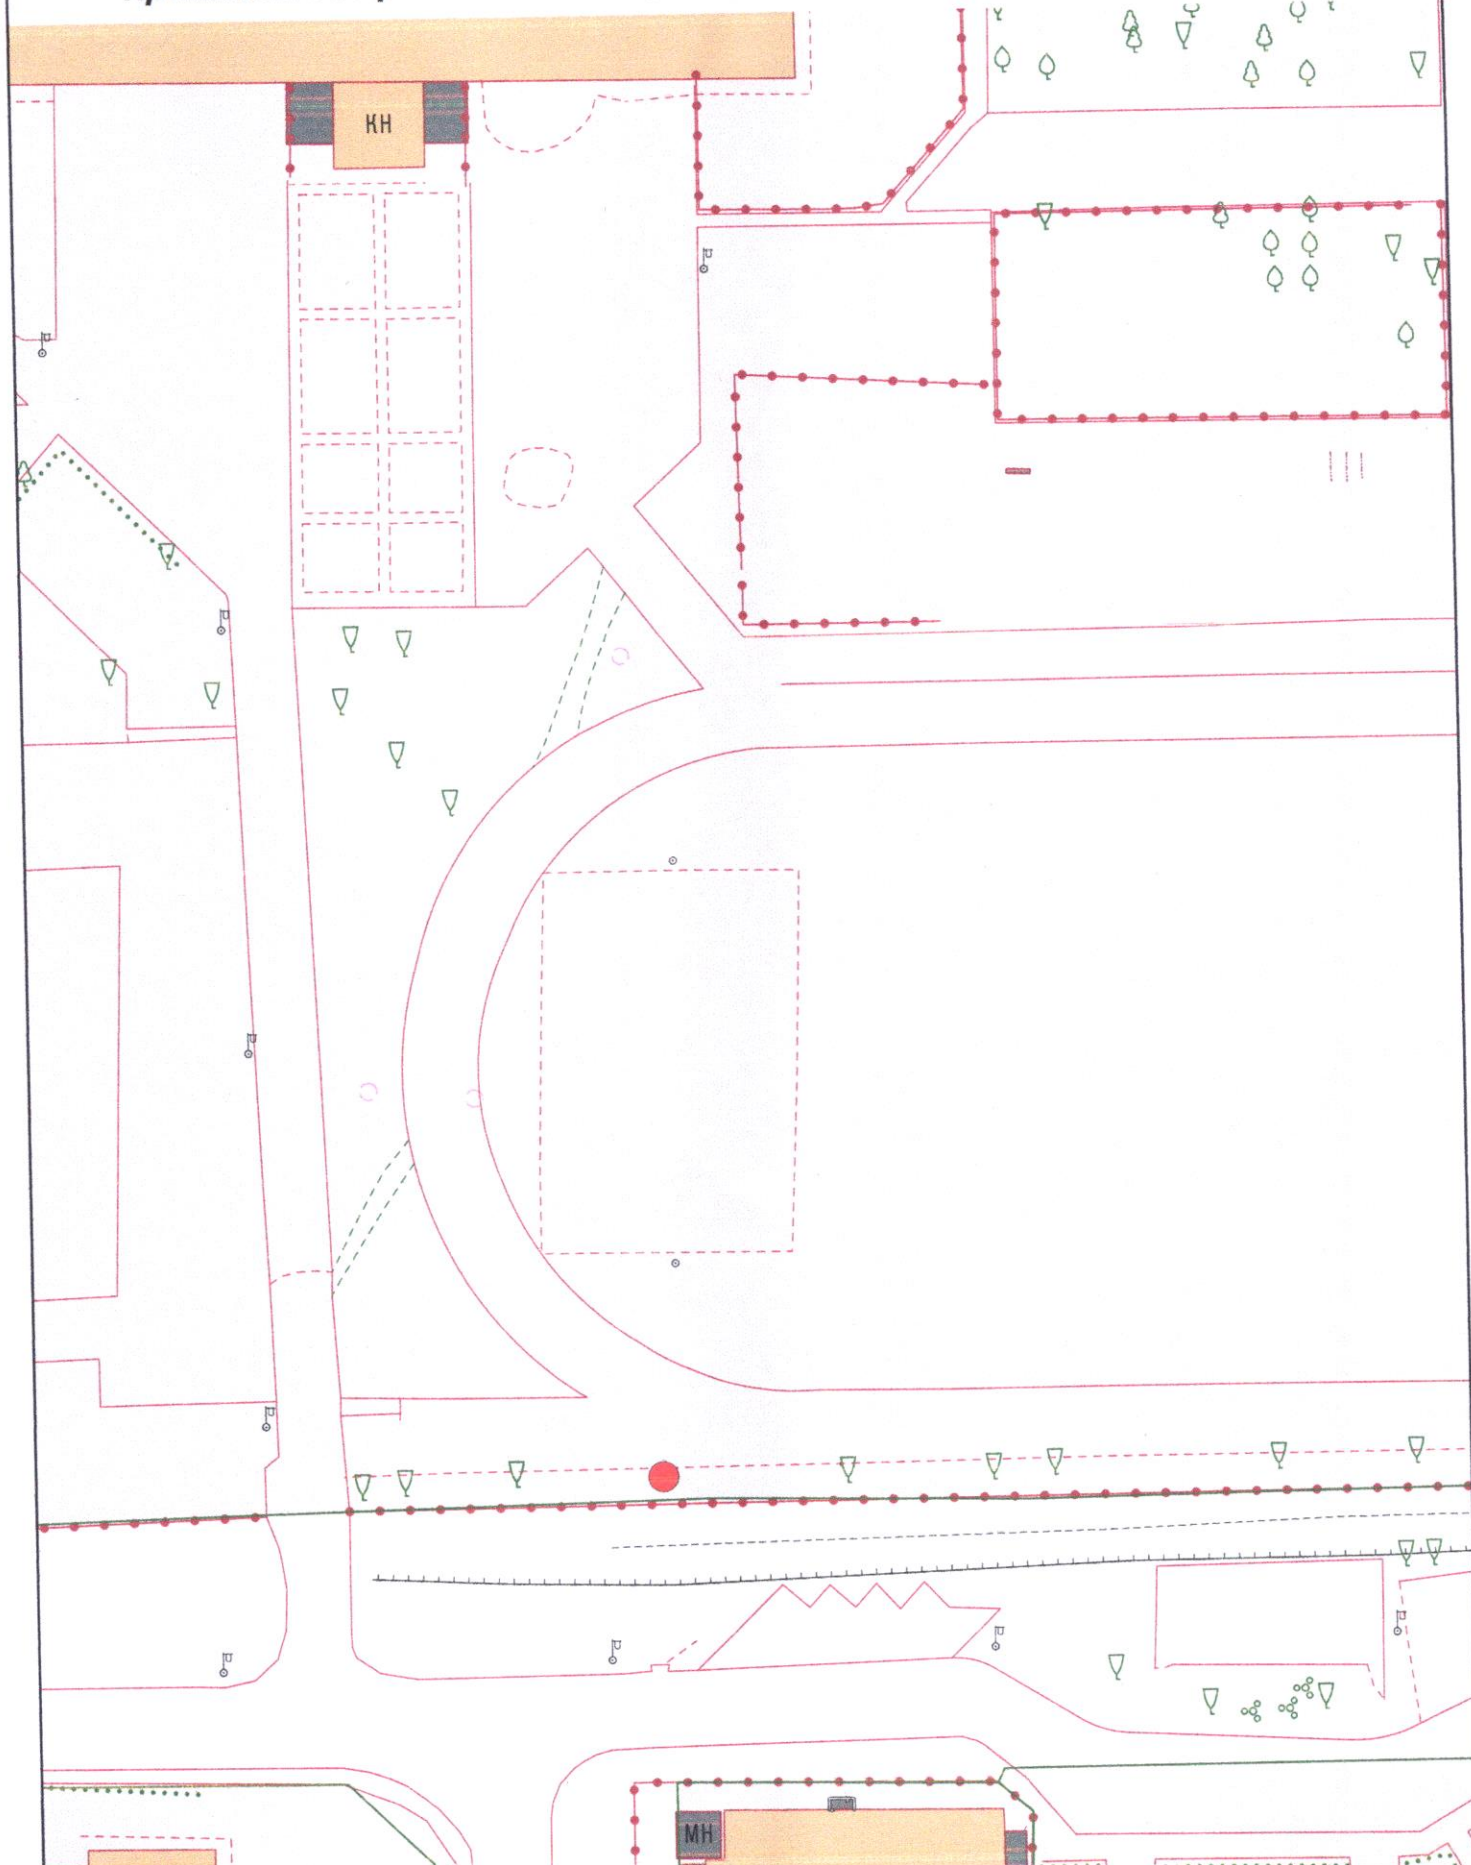

Условные обозначения:

- Место посадки саженца – Ива корзиночная

При посадке учитывать расположение саженца от зданий, сооружений сетей согласно п. 9 СП 42.13330.2016 «Градостроительство. Планировка и застройка городских и сельских поселений»

5КЖ

1:500

УТВЕРЖДАЮ

Председатель комиссии по учету и вырубке
(сносу) зеленых насаждений и
компенсационному озеленению на территории
городского округа «Город Калининград»

Маштаков В. А.

(фамилия, инициалы)

АКТ ОБСЛЕДОВАНИЯ ЗЕЛЕННЫХ НАСАЖДЕНИЙ

№ а-ОЗН- 1640 от « 05 » августа 2025 года

Комиссией по учету и вырубке (сносу) зеленых насаждений и компенсационному озеленению на территории городского округа «Город Калининград» в составе:

Ведущего инженера отдела по содержанию зеленых насаждений, скверов и зон
отдыха МКУ «Калининградская служба заказчика» Сирота А. А.

(должность, фамилия, инициалы)

Ведущего инженера отдела по содержанию зеленых насаждений, скверов и зон
отдыха МКУ «Калининградская служба заказчика» Галкиной С. А.

(должность, фамилия, инициалы)

на основании

задания на проведение оперативного обследования в связи с обращением
юридического лица (№ в-КГХиС-5332 от 02.07.2025)

МАОУ СОШ № 6 с УИОП, 236011, г. Калининград, ул. У. Громовой, д. 1

в целях

оперативного обследования

проведено обследование зеленых насаждений, произрастающих на земельном участке,
расположенном:

ул. У. Громовой, 1

Результаты обследования зеленых насаждений:

На территории школы произрастают зеленые насаждения, в том числе:

№ п/п	№ на схеме	Порода зеленых насаждений	Экол. цен., балл	Диаметр ствола, см (на высоте 1,3 м для деревьев) / возраст, лет (для кустарников)	Оценка (описание) состояния зеленого насаждения	Рекомендуемые мероприятия
1	1	Осина			В кроне присутствуют сухие, сломленные, зависшие ветви	Вырезка сухих, сломленных, зависших ветвей
2	2	Вяз			В кроне присутствуют сухие ветви	Вырезка сухих ветвей
3	3	Черемуха обыкновенная		16,20,20	Сильно ослабленное состояние: разлом стволов у основания, стволы зависли на соседних деревьях, угрожают падением, представляет угрозу жизни и здоровью граждан, а также причинения ущерба имуществу	Вырубка

4	4	Береза			В кроне присутствуют сухие ветви	Вырезка сухих ветвей
5	5	Клен			В кроне присутствуют сухие ветви	Вырезка сухих ветвей
6	6	Ольха			В кроне присутствуют сухие ветви	Вырезка сухих ветвей
7	7	Ольха			В кроне присутствуют сухие ветви	Вырезка сухих ветвей
8	8	Клен			В кроне присутствуют сухие ветви	Вырезка сухих ветвей
9	9	Клен			В кроне присутствуют сухие ветви	Вырезка сухих ветвей
10	10	Дуб			В кроне присутствуют сухие ветви	Вырезка сухих ветвей
11	11	Ива		75	Сильно разросшаяся крона	Омолаживающая обрезка на высоту 10 м с сохранением скелетных ветвей не менее 1/3 их длины
12	12	Ива		72	Сильно разросшаяся крона с присутствием сухих, сломленных, зависших ветвей	Омолаживающая обрезка на высоту 10 м с сохранением скелетных ветвей не менее 1/3 их длины с вырезкой сухих, сломленных, зависших ветвей
13	13	Липа			В кроне присутствуют сухие, сломленные, зависшие ветви	Вырезка сухих, сломленных, зависших ветвей
14	14	Ива			Ослабленное состояние. Гниль, дупла, сухие ветви отсутствуют. Ранее подвергалась омолаживающей обрезке	Отсутствуют
15	15	Ива			Ослабленное состояние. Гниль, дупла, сухие ветви отсутствуют. Ранее подвергалась омолаживающей обрезке	Отсутствуют
16	16	Ива корзиночная		Свыше 10	Неудовлетворительное состояние: обширная стволовая, прикорневая гниль, усыхание кроны, наклон, возможен разлом стволов, угрожает падением, представляет угрозу жизни и здоровью граждан, а также причинения ущерба имуществу, больная, не подлежащая лечению и оздоровлению	Санитарная рубка
17	17	Ива			Ослабленное состояние. Гниль, дупла, сухие ветви отсутствуют. Ранее подвергалась омолаживающей обрезке	Отсутствуют
18	18	Ива			Ослабленное состояние. Гниль, дупла, сухие ветви отсутствуют. Ранее подвергалась омолаживающей обрезке	Отсутствуют
19	19	Ива			Ослабленное состояние. Гниль, дупла, сухие ветви	Отсутствуют

					отсутствуют. Ранее подвергалась омолаживающей обрезке	
20	20	Осина			В кроне присутствуют сухие ветви	Вырезка сухих ветвей
21	21	Ива		54	Сильно разросшаяся крона. Ранее подвергалась омолаживающей обрезке. Ветви касаются ЛЭП	Формовочная обрезка
22	22	Ива		26,27	Разросшаяся крона	Формовочная обрезка
23	23	Ива		30	Разросшаяся крона	Формовочная обрезка
24	24	Береза			Ветви касаются ЛЭП	Обрезка ветвей, касающихся ЛЭП
25	25	Слива		20,14	Разросшаяся крона	Формовочная обрезка
26	26	Черемуха		14,12,15	Разросшаяся крона	Формовочная обрезка
27	27	Черемуха		18, 10, 15, 10, 19	Разросшаяся крона	Формовочная обрезка
28	28	Клен			Ветви касаются крыши и фасада здания школы	Обрезка ветвей, касающихся крыши и фасада здания школы
29	29	Черемуха		17,21	Разросшаяся крона	Формовочная обрезка
30	30	Осина			В кроне присутствует омела	Вырезка кустов омелы
31	31	Черемуха			В кроне присутствует омела	Вырезка кустов омелы
32	32	Рябина			В кроне присутствует омела	Вырезка кустов омелы

Омолаживающей и формовочной обрезке деревья породы клен, береза, осина, рябина, ольха, ясень не подлежат.

Приложение:

1. Схема расположения зеленых насаждений.
2. Фотофиксация зеленых насаждений.

Заместитель председателя комиссии

Начальник отдела озеленения управления благоустройства, озеленения и экологии комитета городского хозяйства и строительства администрации городского округа «Город Калининград»

(должность, подпись, фамилия, инициалы)

О. А. Семибратова

Члены комиссии:

Ведущий инженер*

(должность, подпись, ф.и.о.)

А. А. Сирота


Ведущий инженер


(должность, подпись, ф.и.о.)


С. А. Галкина


*- специалист, имеющий квалификацию «Лесопатолог»




ул. Батальная

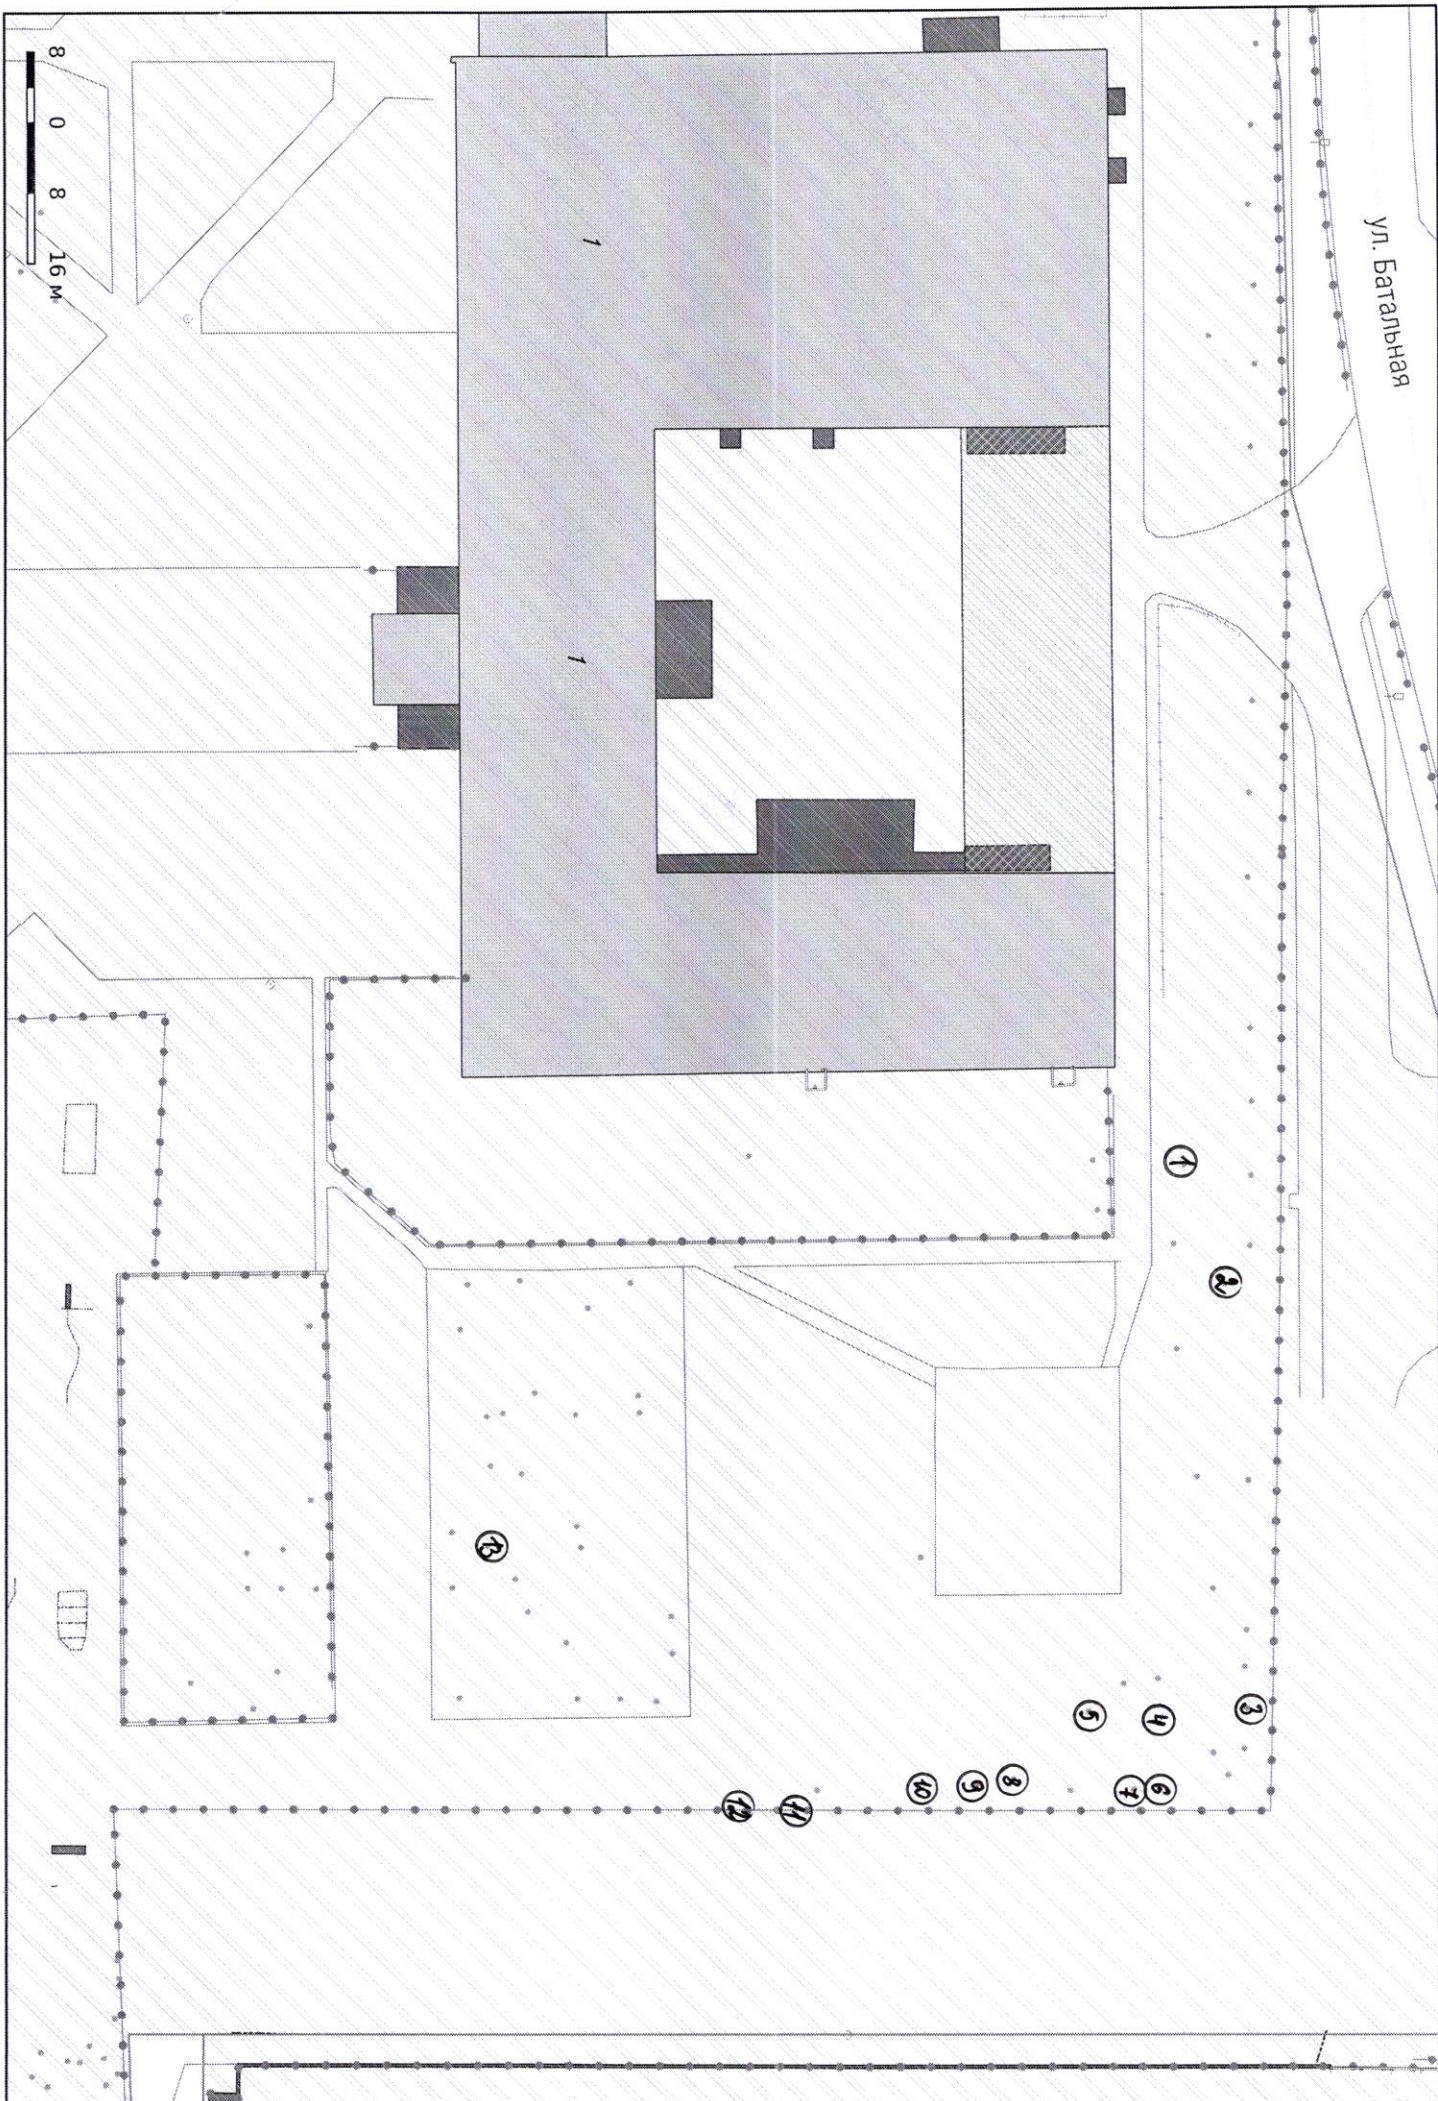

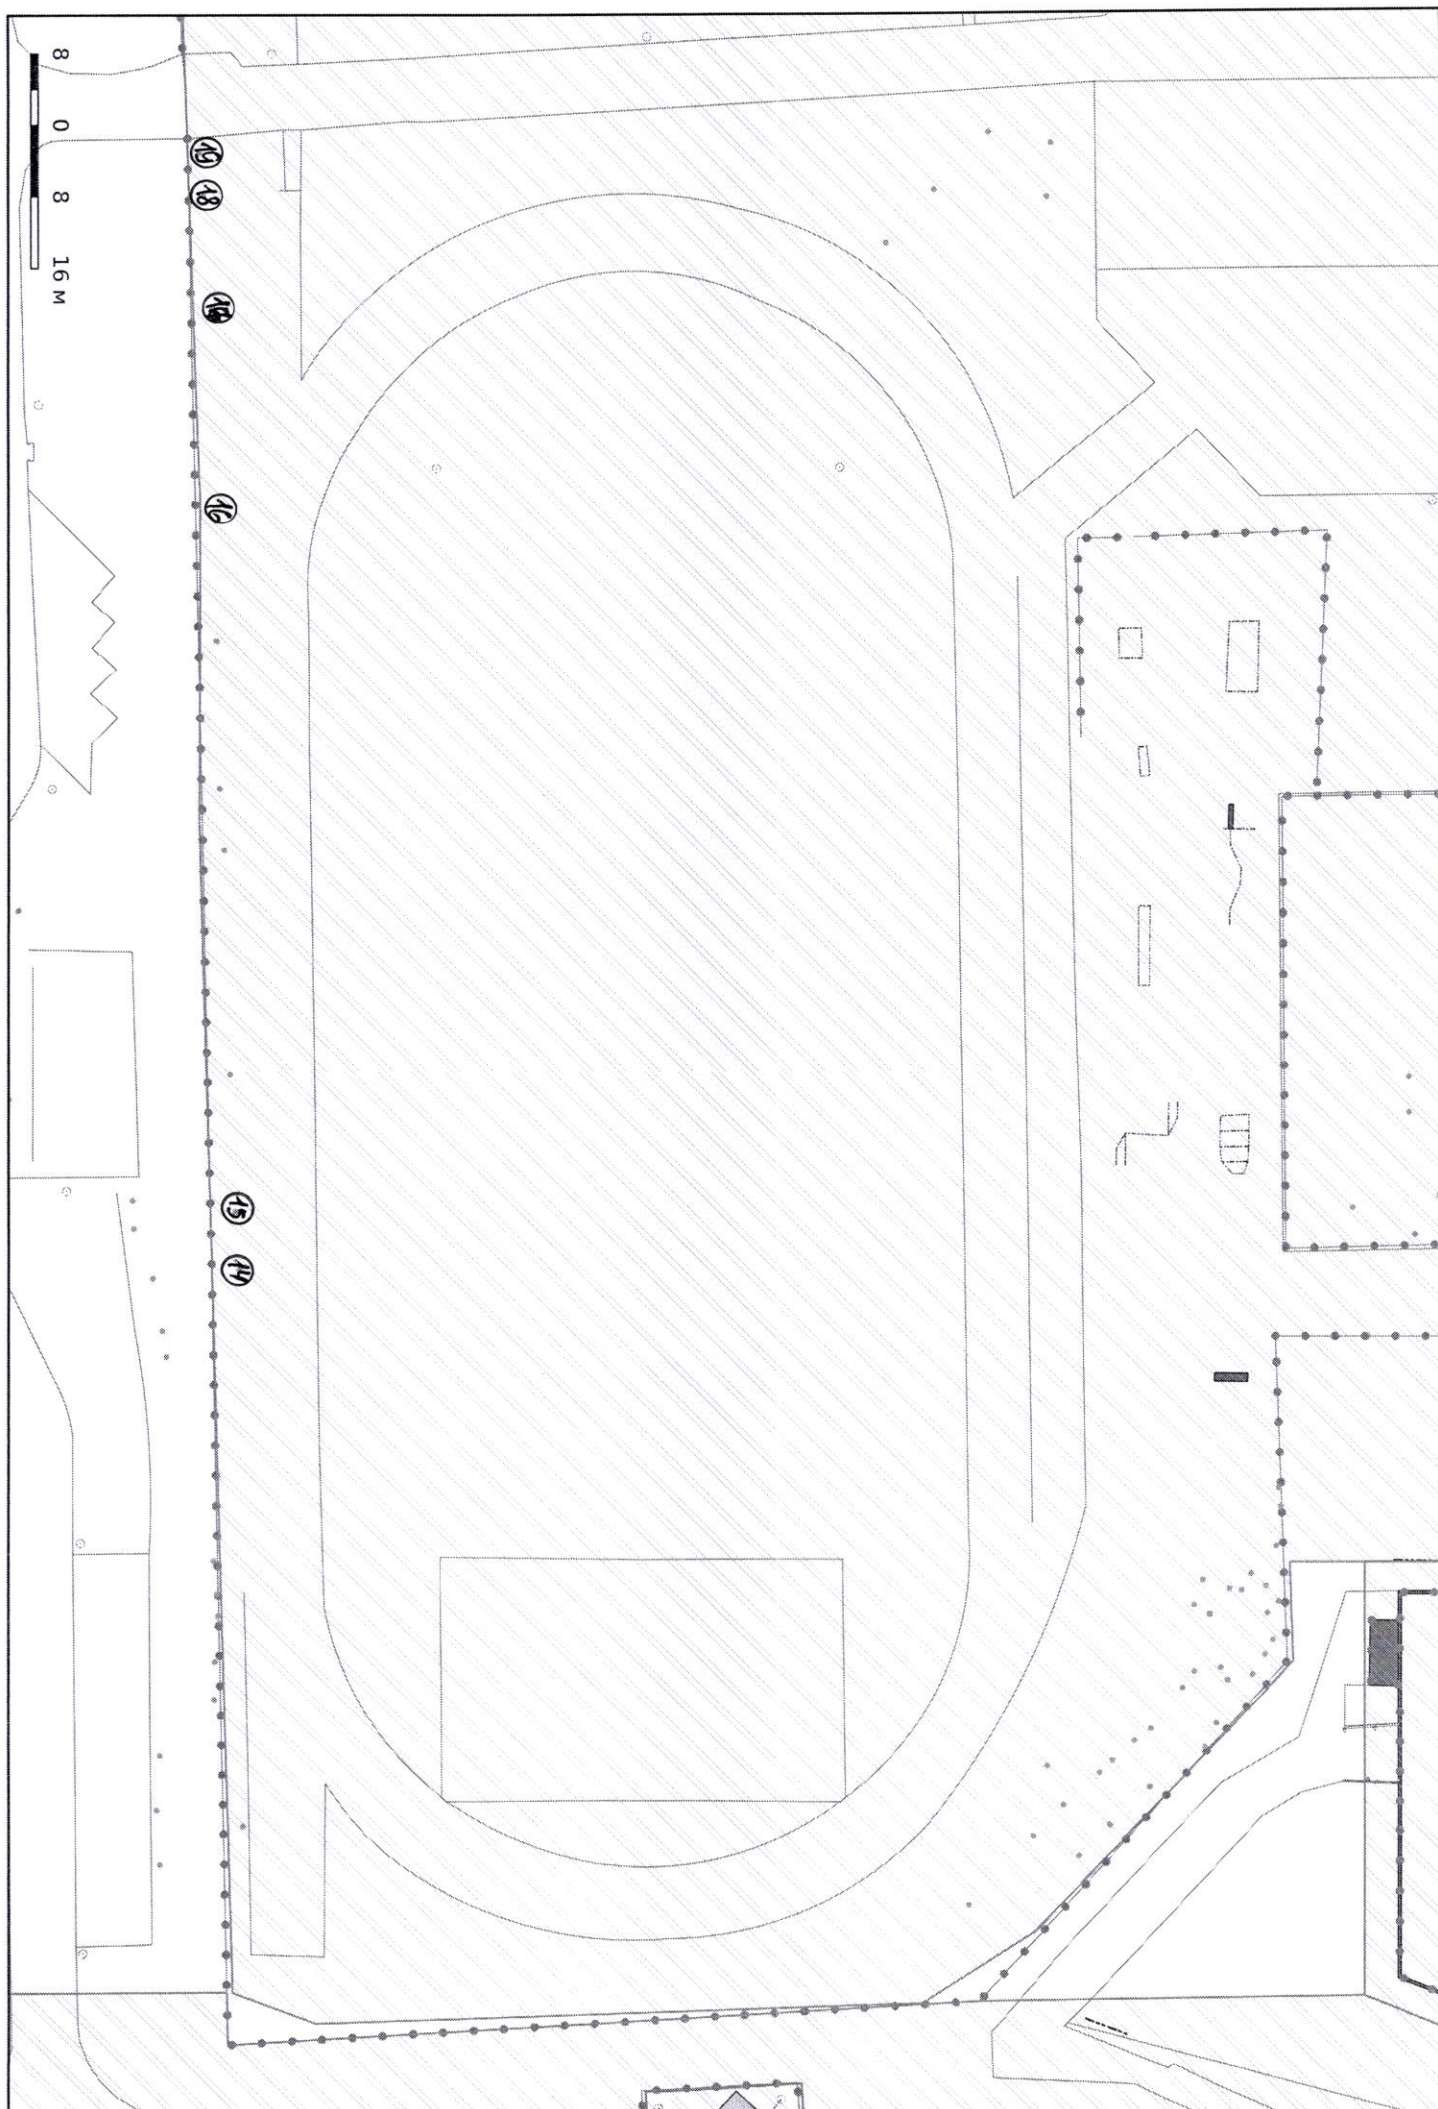


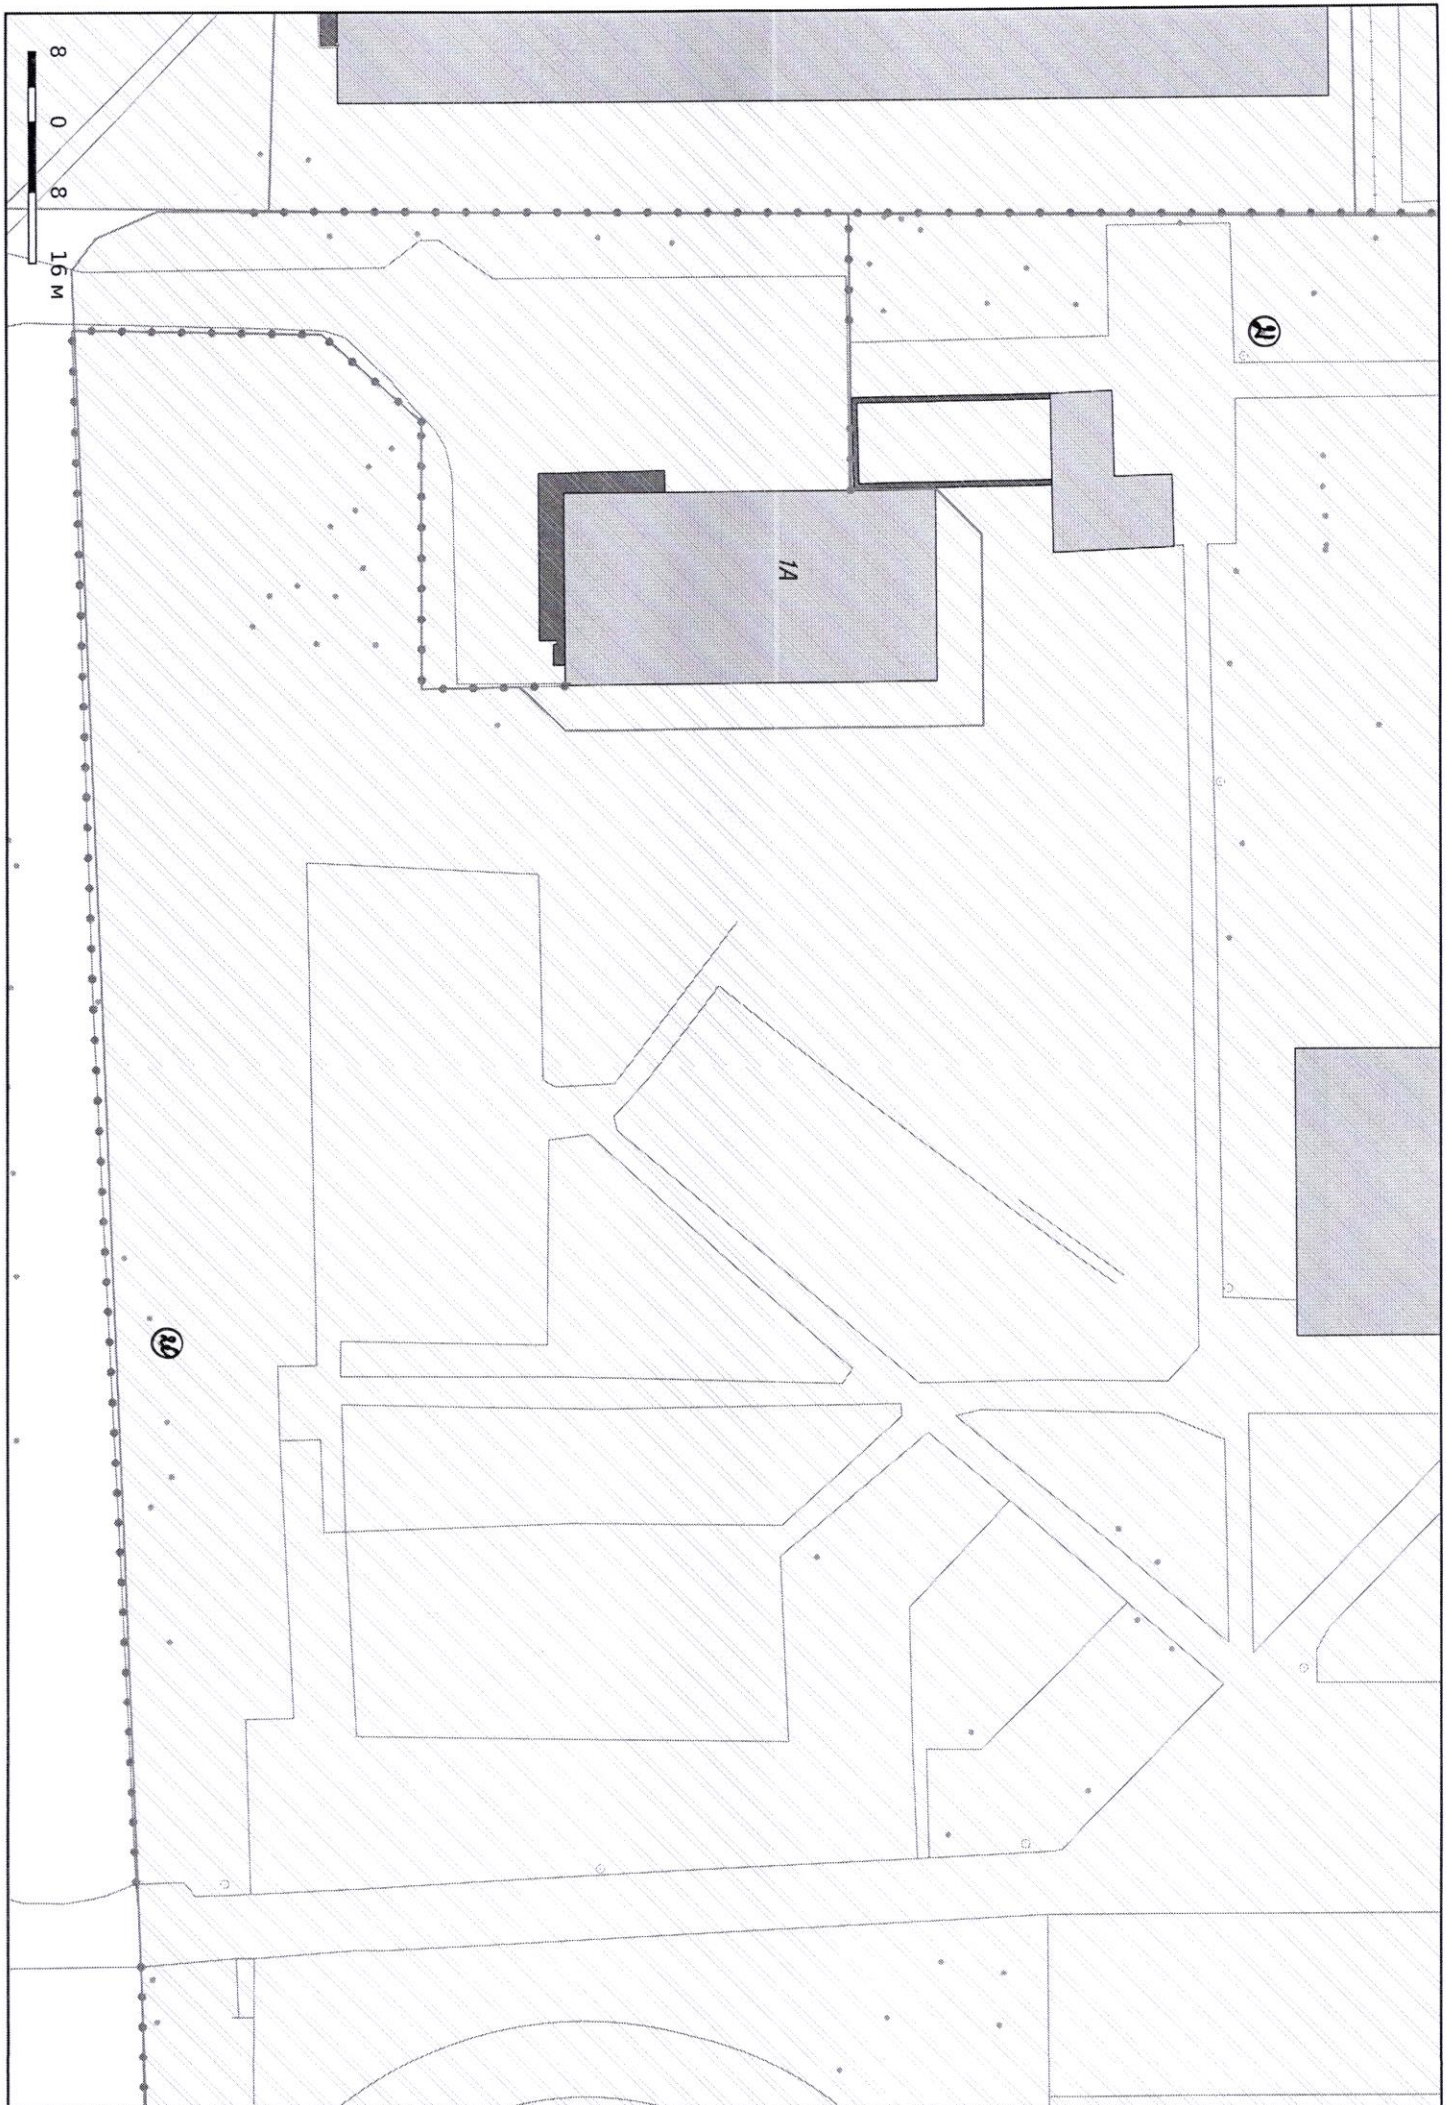


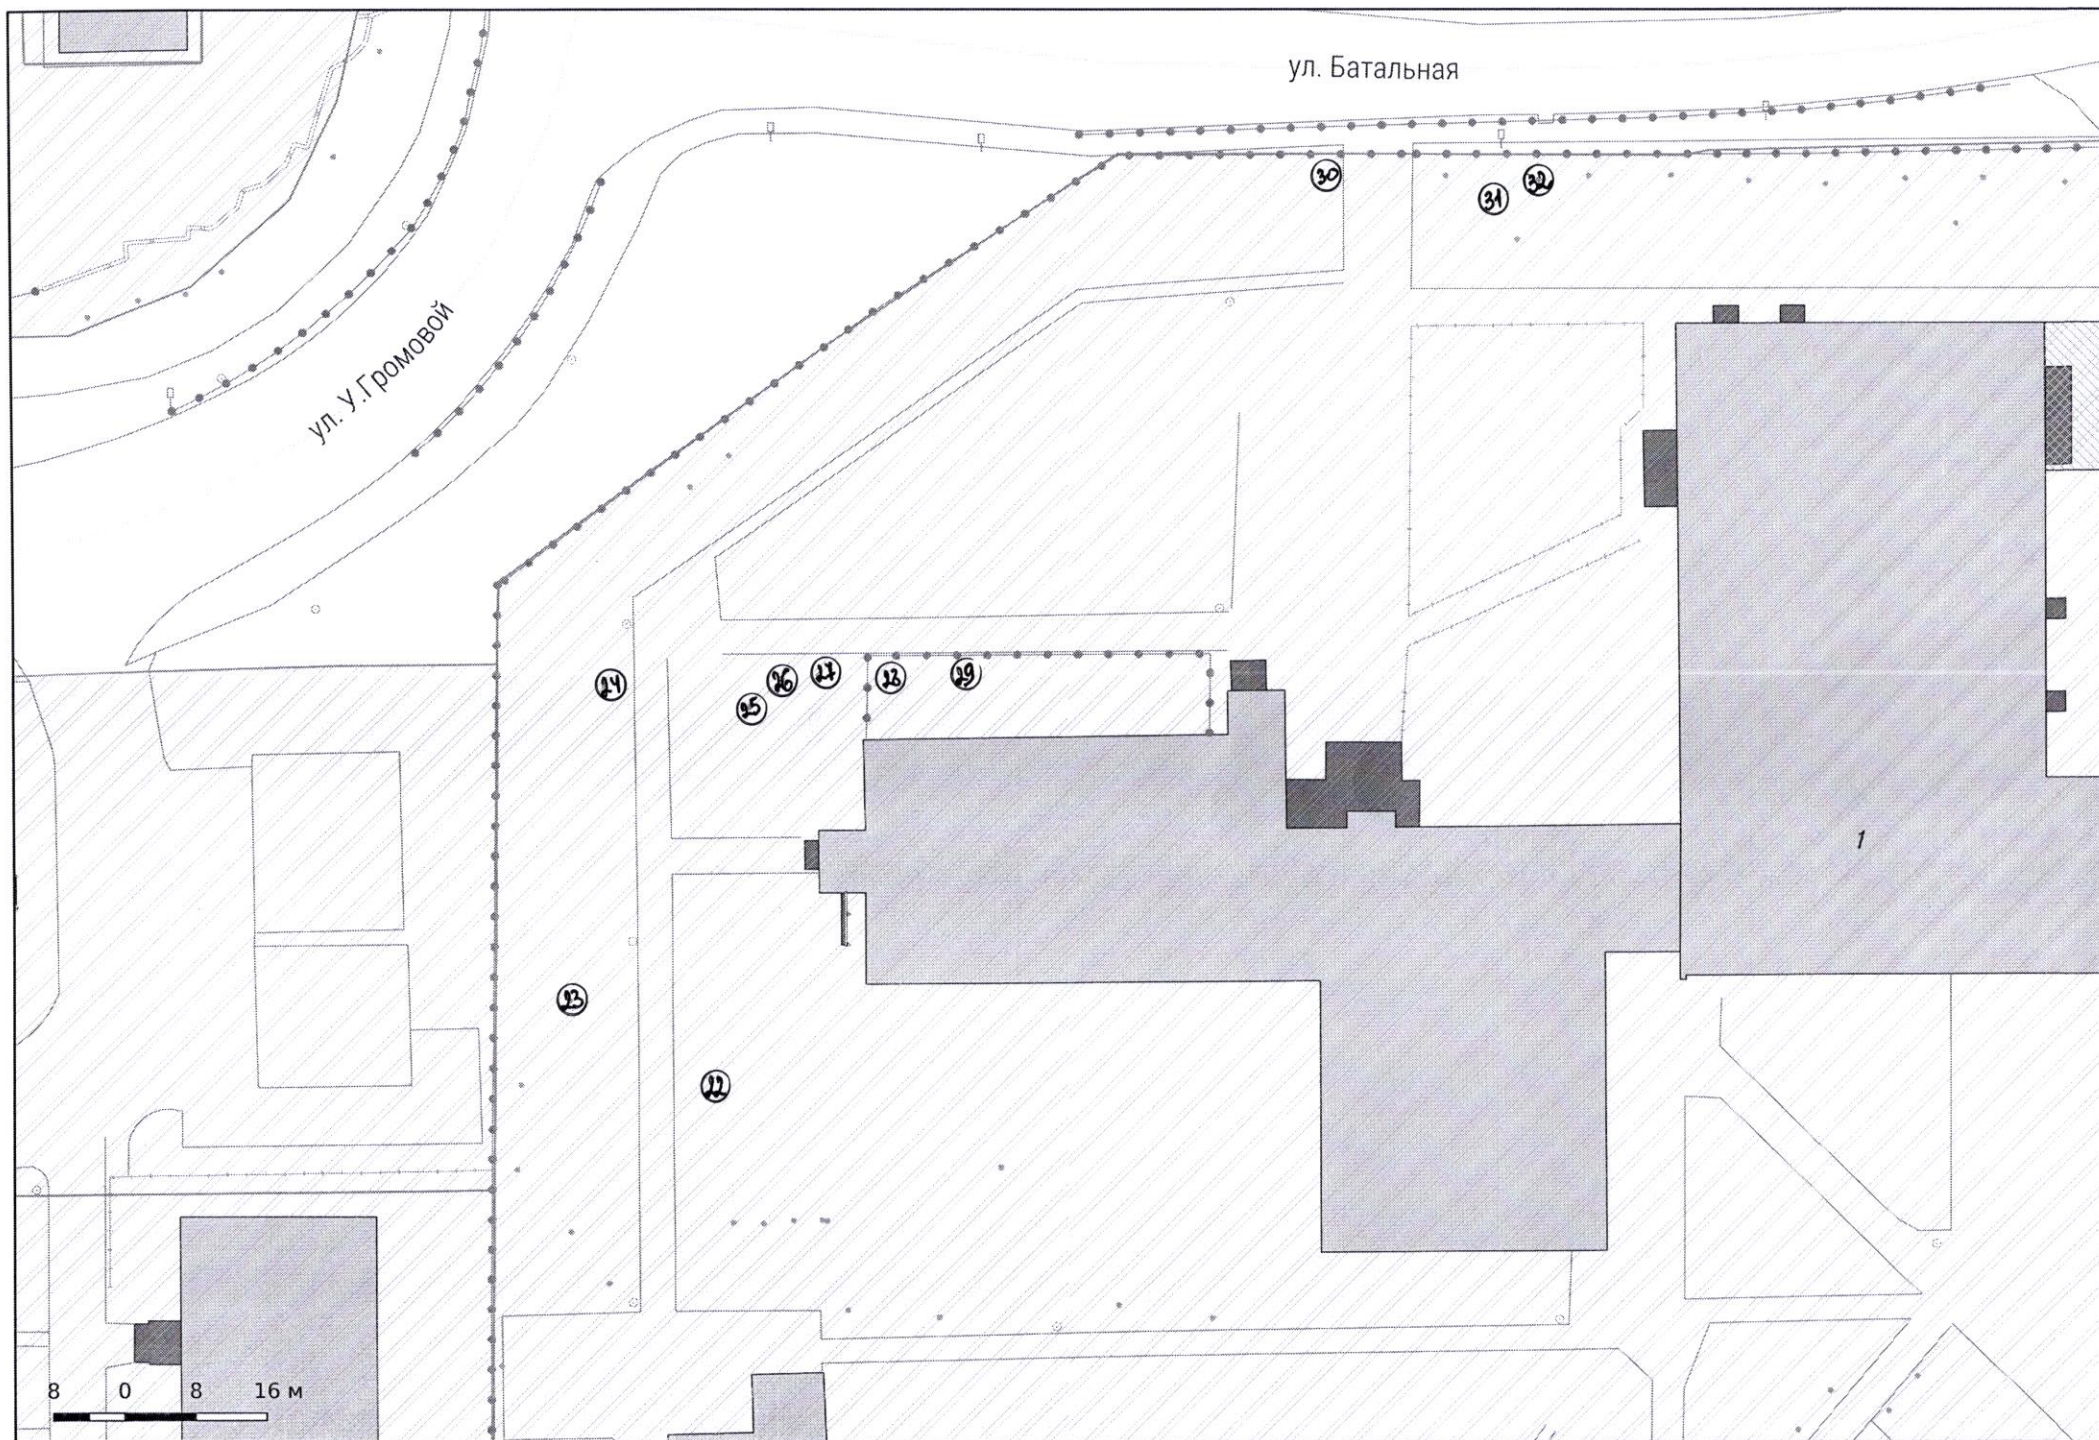

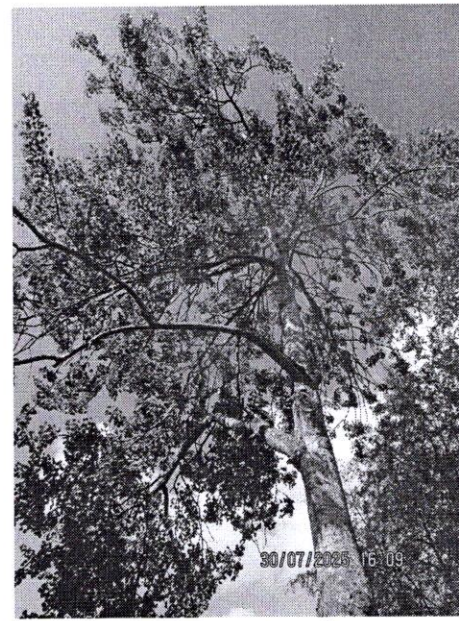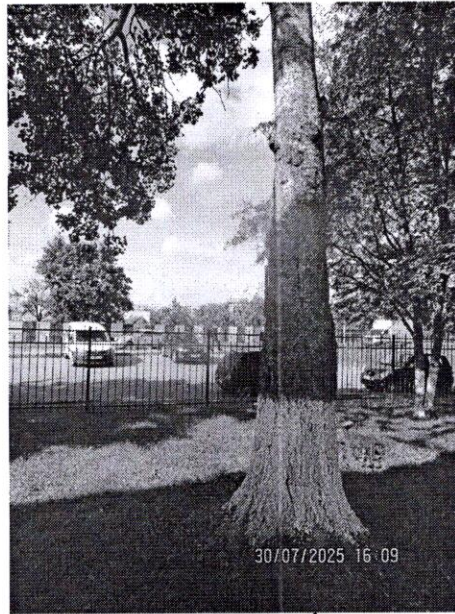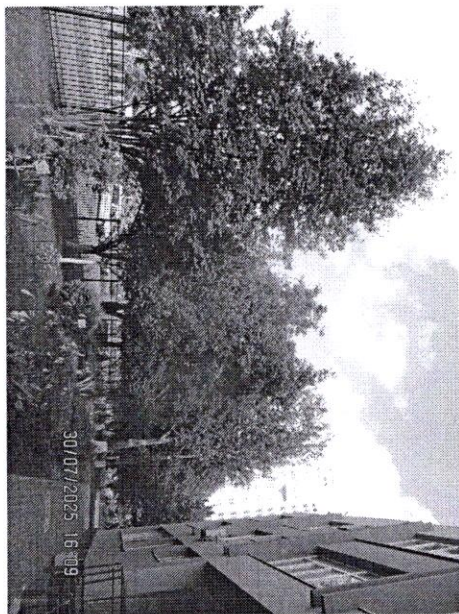

1


1

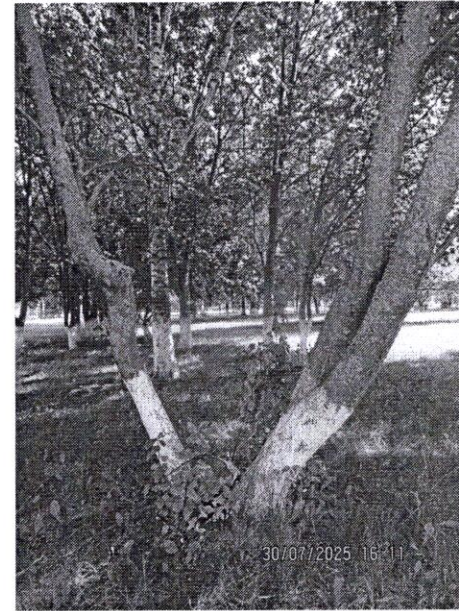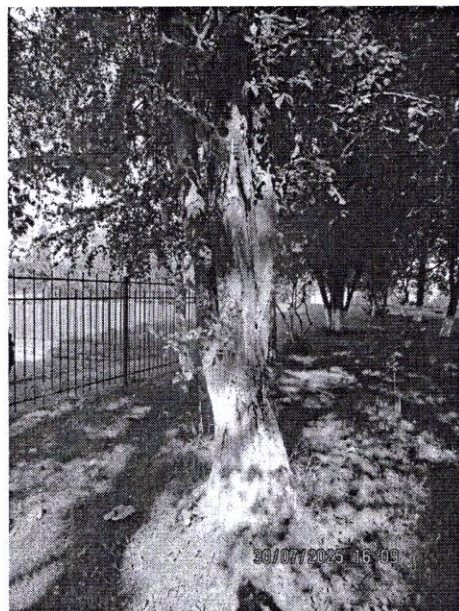

2

2

3

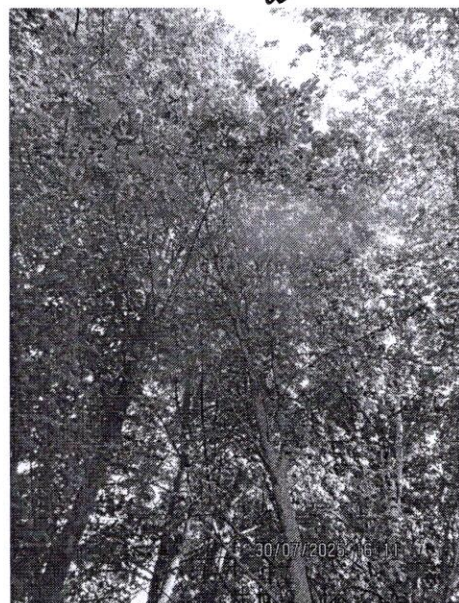


3

3

3


10

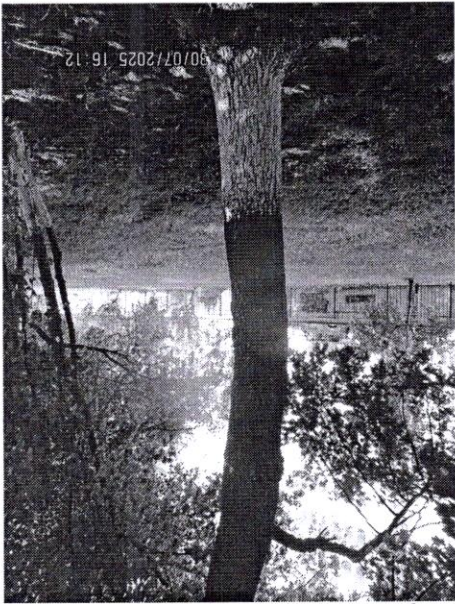

6'8




5 8

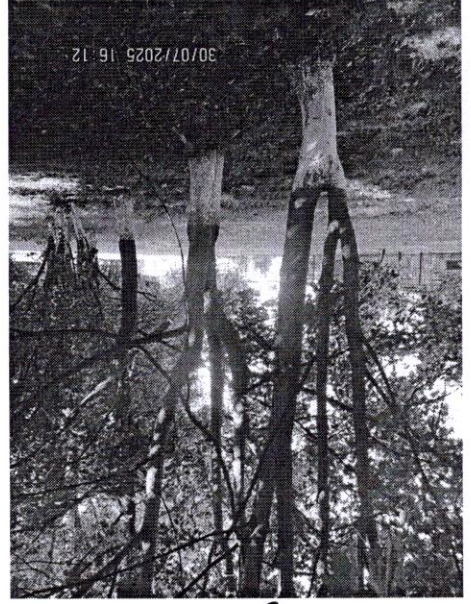


7 9




7 9

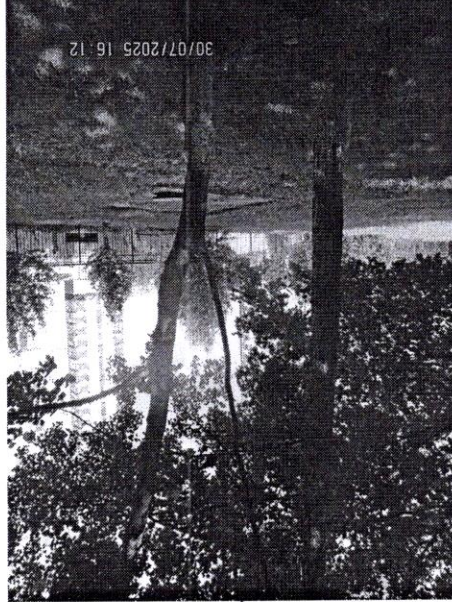


5

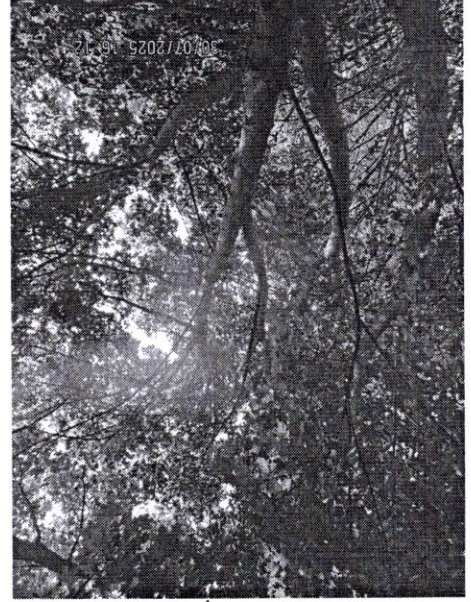


5

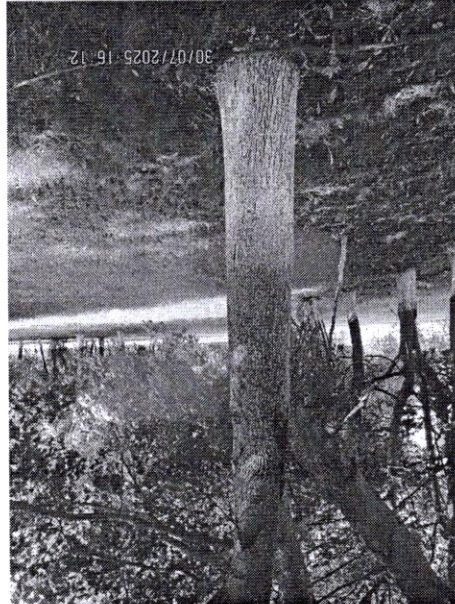


4

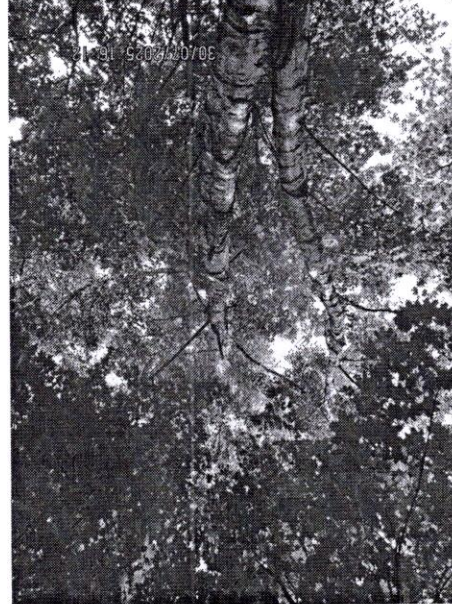


4

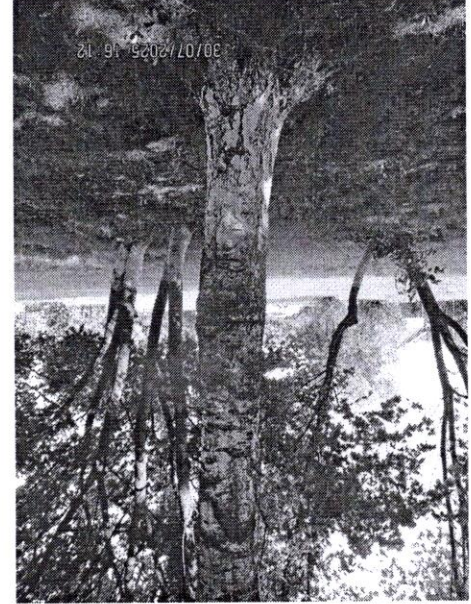

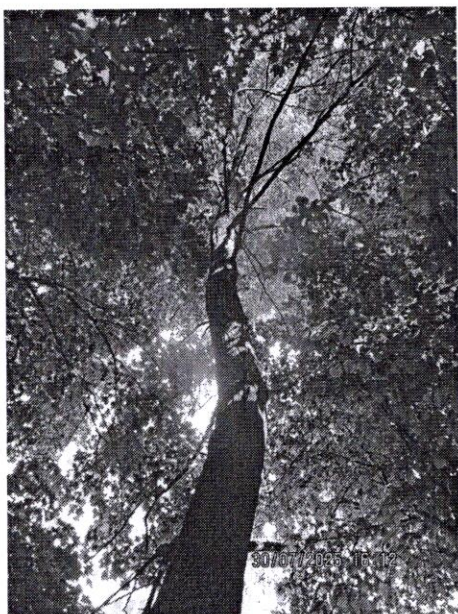


10

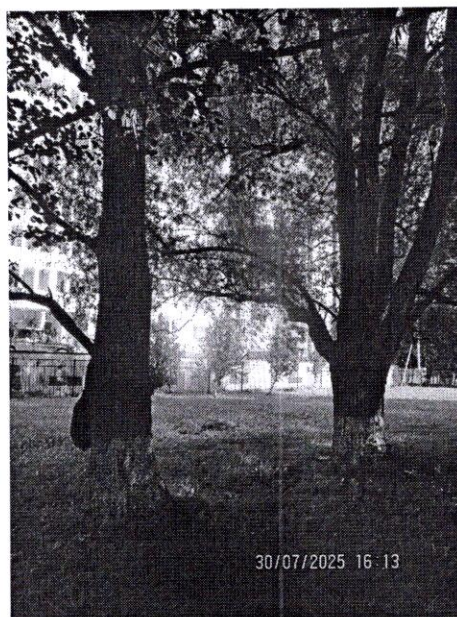


11


12

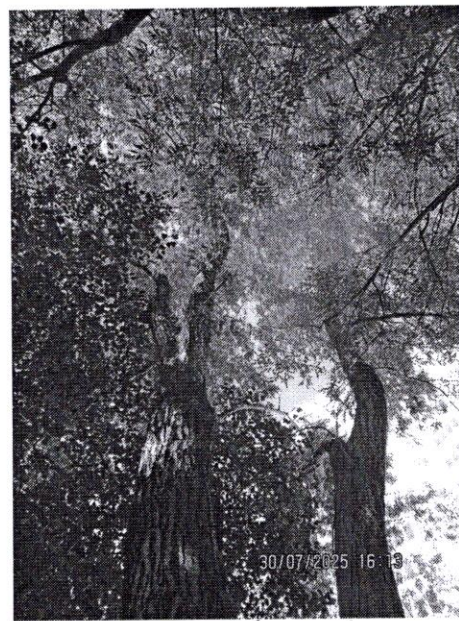


11

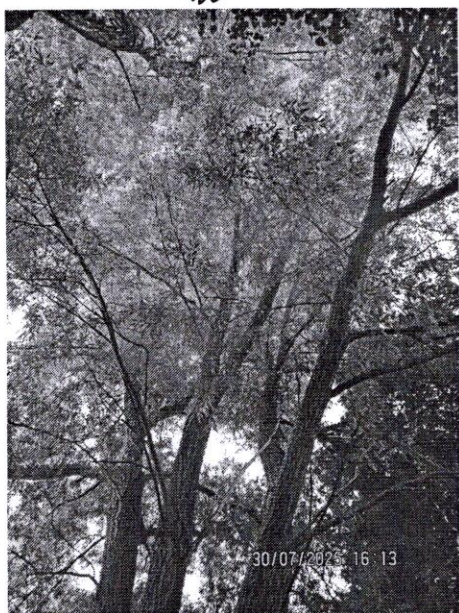

11

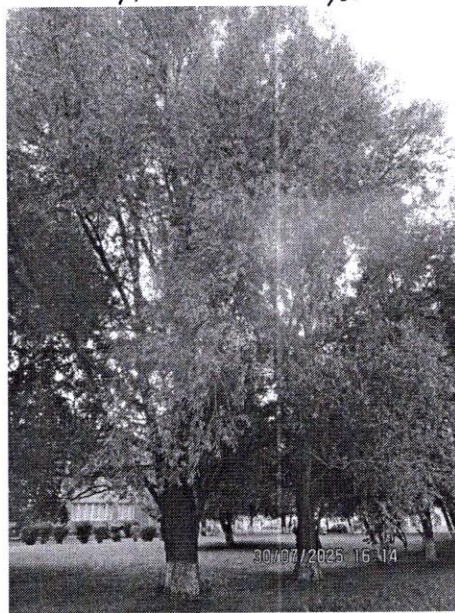


12

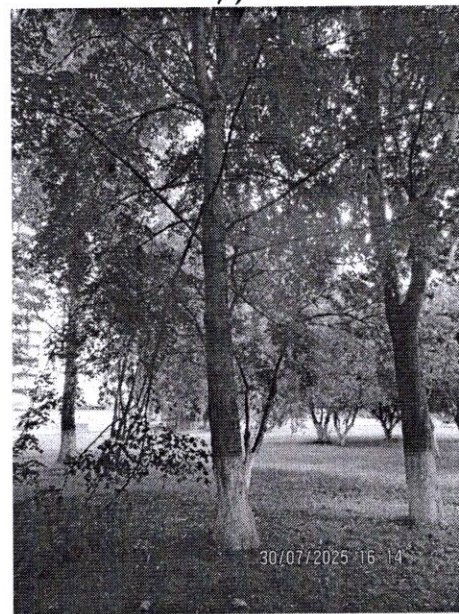

13





13

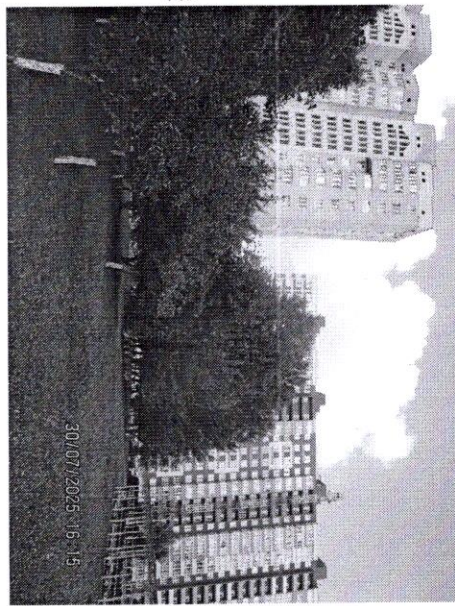

14



15

16

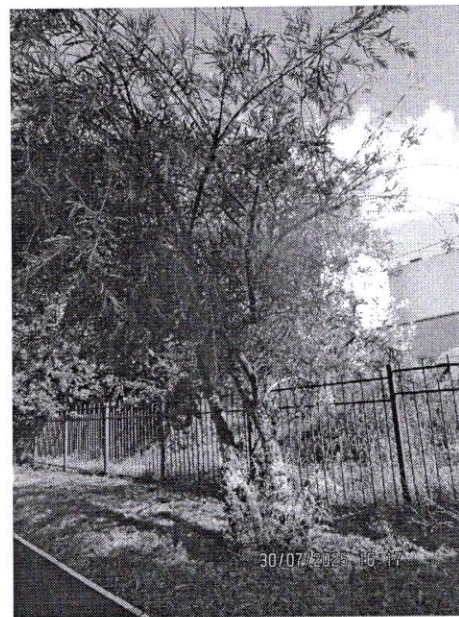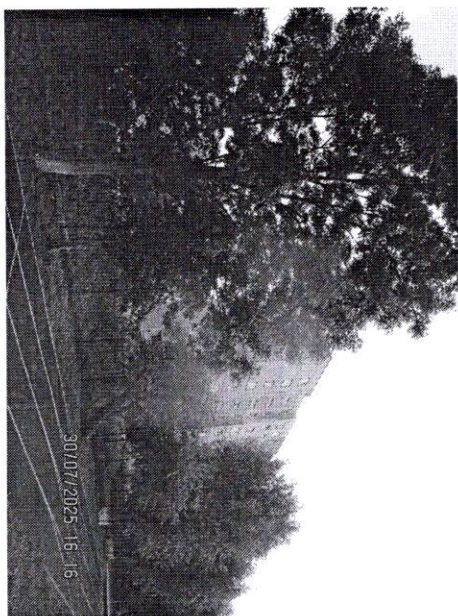



16

16

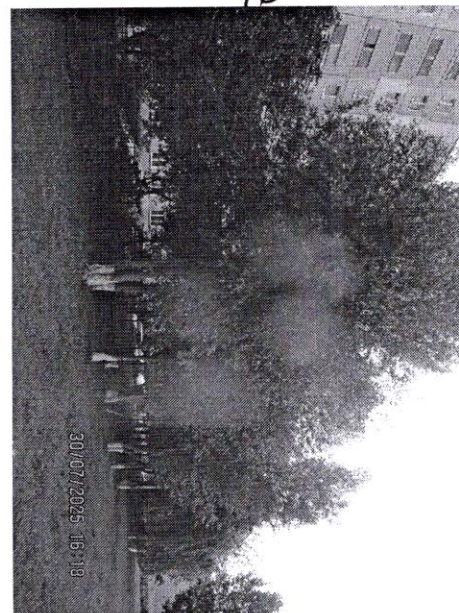
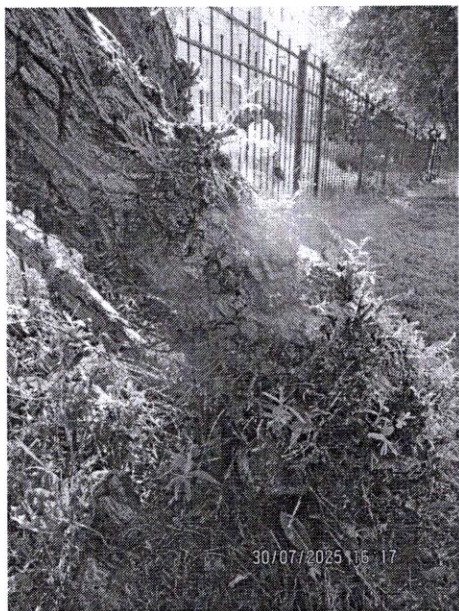


16


14 - 19

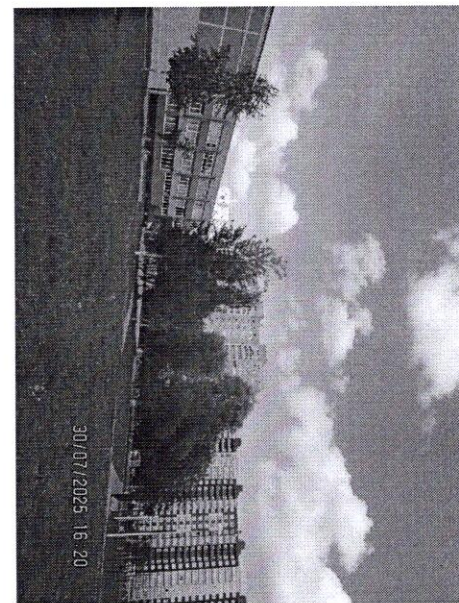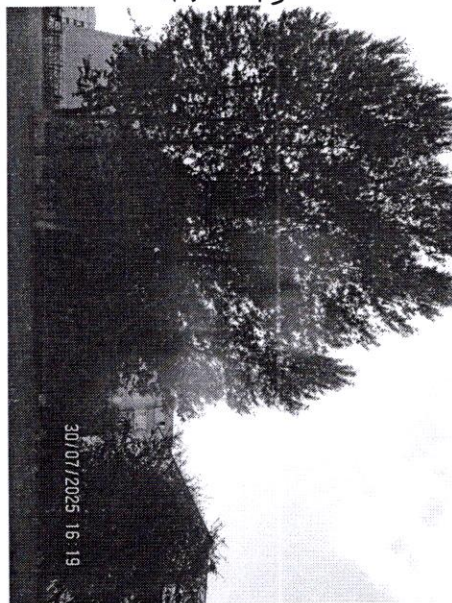


20

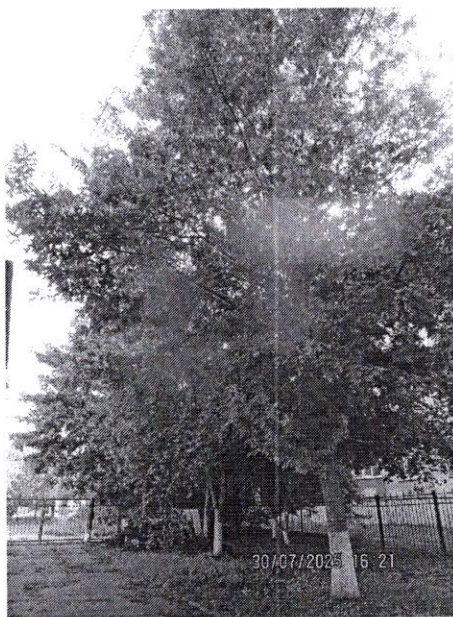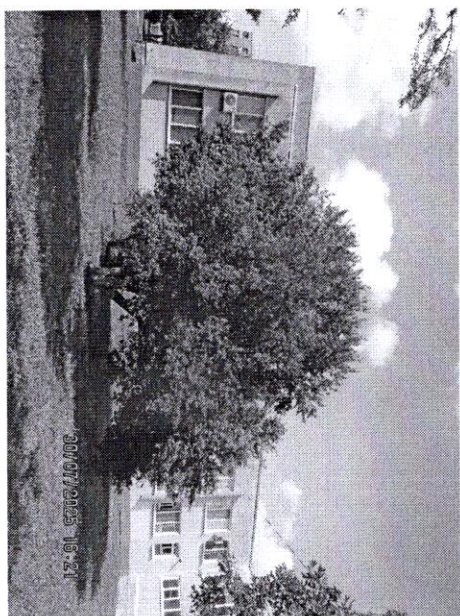


21

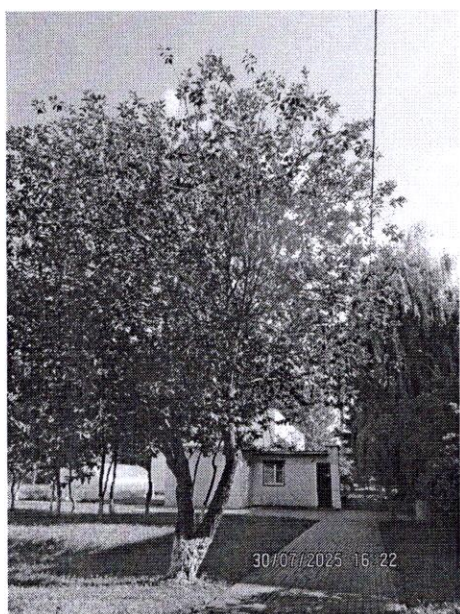


22

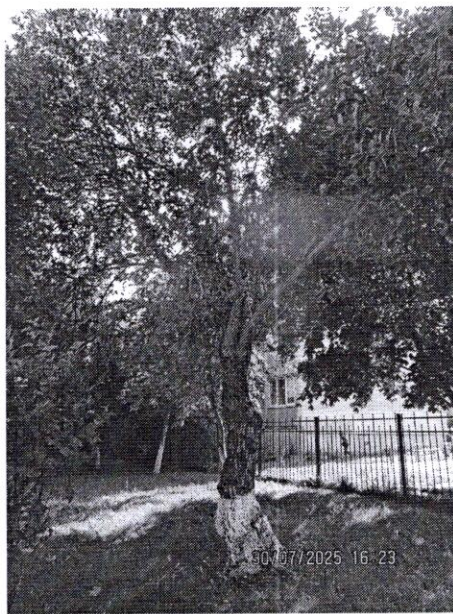


23

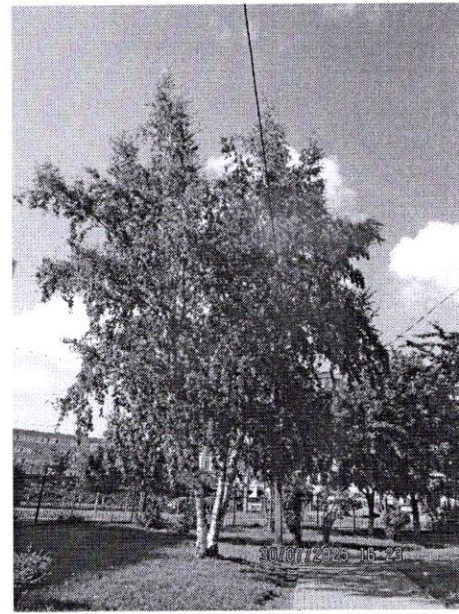


24

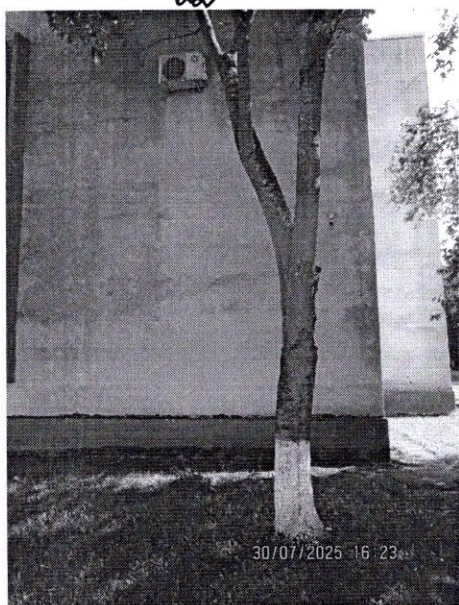


28

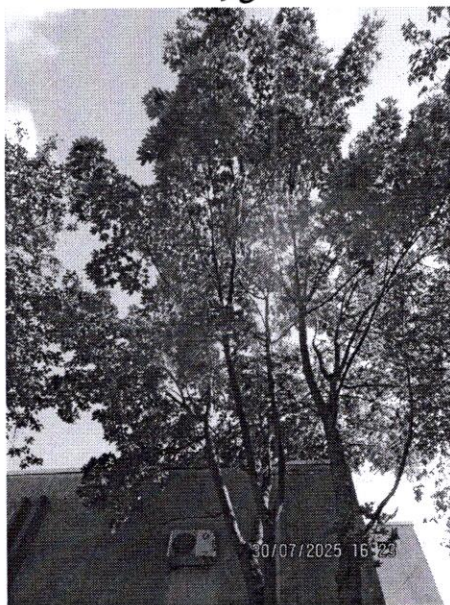

28

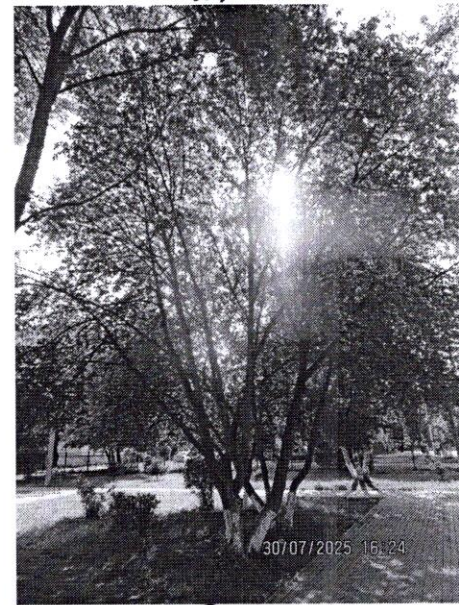


25-24

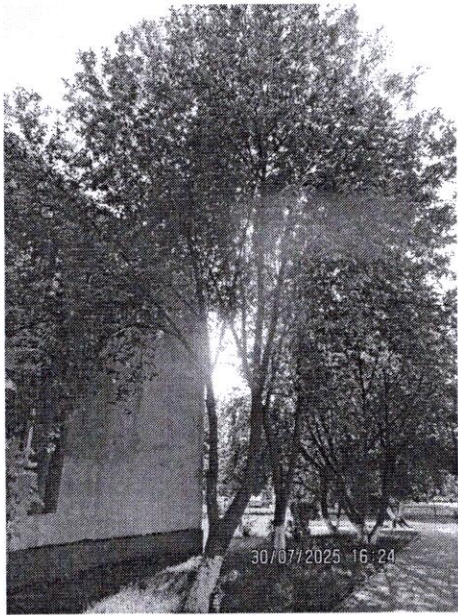

29



31 - 32

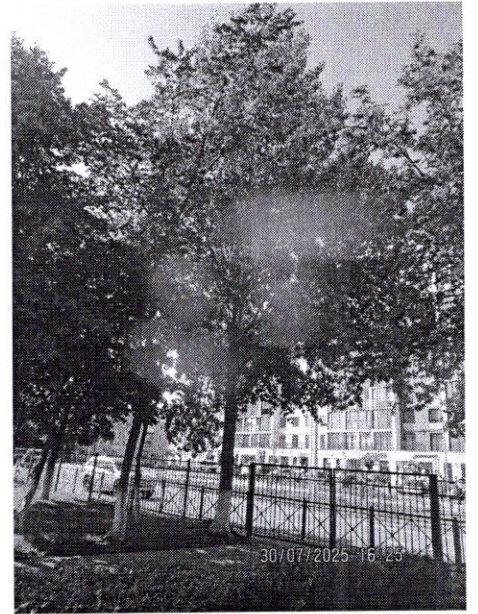

30

