




Губернатор:
И. С. Сидоров
13.03.2023 Ю. С. Сидоров
Сидорова И. В.

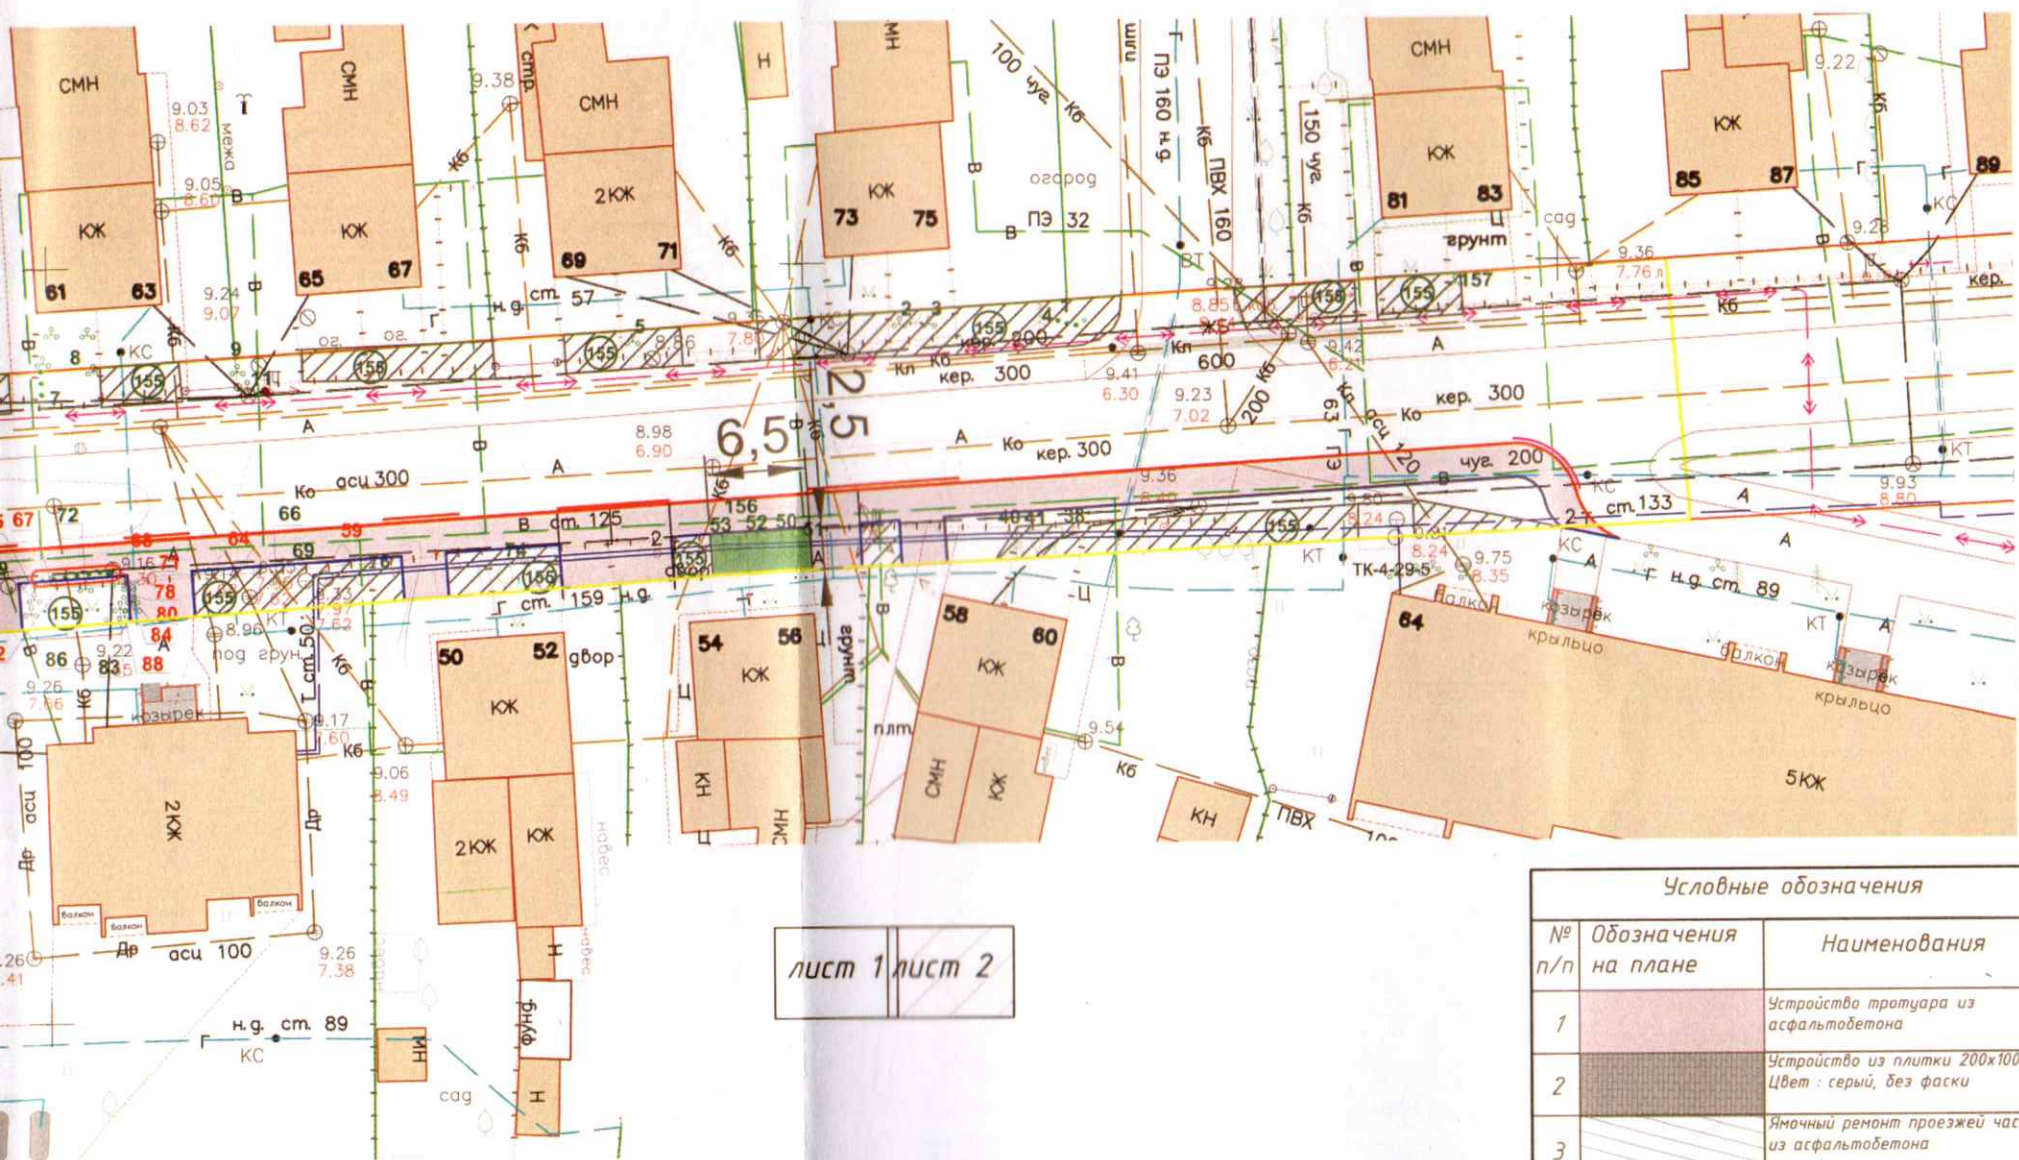

лист 1 лист 2

овные обозначения


Кизильник блестящий

Форзиция промежуточная

- Липа мелколистная

Проверен:
г. специалист
отдел озеленения
13.03.2005 УОИЗАР
В.С.С.В. 10.6

Условные обозначения		
№ п/п	Обозначения на плане	Наименования
1		Устройства тротуара из асфальтобетона
2		Устройства из плитки 200х100х60. Цвет: серый, без фаски
3		Ямочный ремонт проезжей части из асфальтобетона
4		Озеленение (внесением плодородного слоя с посевом трав) не менее 55кв.м
5		Установка БР 100.30.15 к отм. h=0.00 м.
6		Установка БР 100.20.8 к отм. h=0.00 м.

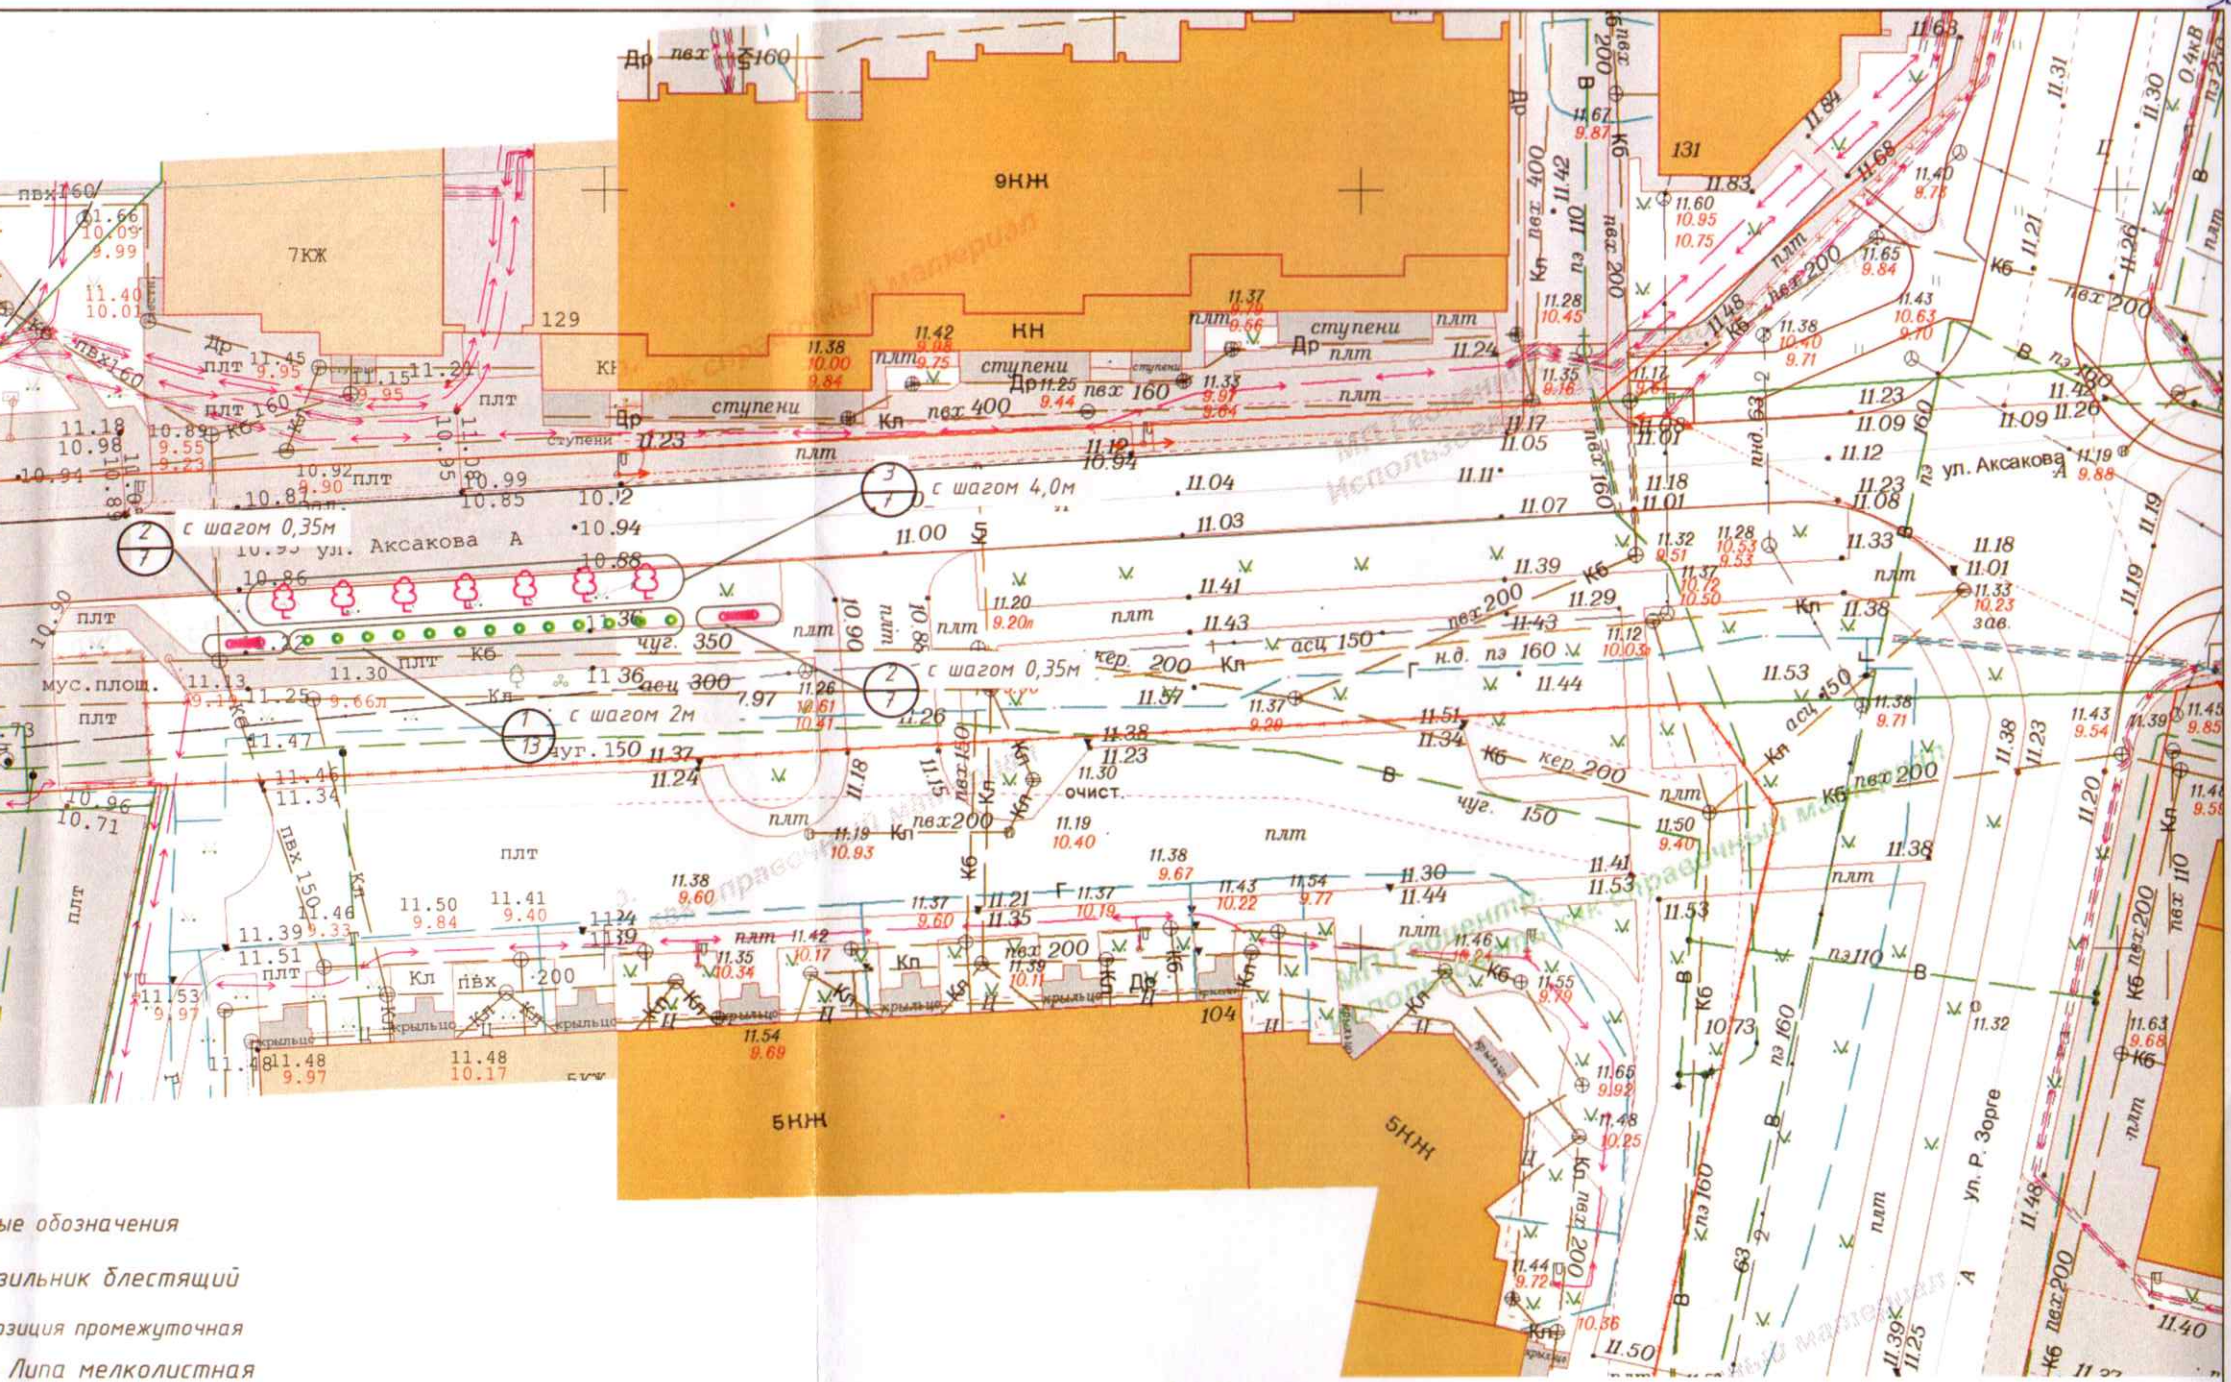

ые обозначения
 вильник блестящий
 позиция промежуточная
 Липа мелколистная
 "Гринспайер"
 храняемые деревья
 храняемые кустарники

Проверил:
 и. специалист
 отделе озеленения
 15.03.2025 Ю.А.С.