

ООО «ЖКМР»

**Проект компенсационного озеленения объекта
по адресу:
г. Калининград, ул. Интернациональная, 27-31
(КН 39:15:141314:12)**

Проектная документация

Утверждаю:

Заместитель главы администрации,
председатель комитета городского
хозяйства и строительства
администрации городского округа
«Город Калининград»

 М.В. Федосеев
« 16 » 2025 г.

**Калининград
2025**

038-19/4-10035
от 26.08.25

ПОЯСНИТЕЛЬНАЯ ЗАПИСКА

В соответствии с актом обследования зеленых насаждений № а-ОЗН-878 от 10.06.24 года в границах земельного участка по адресу г. Калининград, ул. Интернациональная, 27-31 (КН 39:15:141314:12) на придомовой территории необходима вырубка 2 (двух) деревьев:

№ п.п.	Порода дерева	Кол-во	Группа ценности	Экологическая ценность вида, баллы	
1	Рябина обыкновенная	2	2	10	20
	Итого:	2			20

Площадь вырубленного зеленого насаждения меньше 100 кв.м.

В соответствии с Законом Калининградской области № 100 от 21.12.2006 г. «Об охране зеленых насаждений» проектом, взамен вырубаемых зеленых насаждений, предусматривается компенсационное озеленение в границах земельного участка по адресу: г. Калининград, ул. Интернациональная, 27-31 (КН 39:15:141314:12) посадкой 2 (двух) саженцев клена остролистного.

Высаживаемая порода деревьев соответствует 1 группе ценности (22 баллам экологической ценности декоративности вида (породы) дерева (постановление Правительства Калининградской области № 521 от 05.10.2022 г. «Об определении экологической ценности видов (пород) зеленых насаждений и правил замены видов (пород) зеленых насаждений при проведении компенсационного озеленения на территории Калининградской области»).

Компенсационное озеленение выполняется в соответствии с требованиями СП 42.13330.2016 «Планировка и застройка городских и сельских поселений» в части соблюдения нормативных расстояний до зданий и сооружений (не менее 5 м), инженерных коммуникаций (не менее 2 м), края тротуара (не менее 0,7 м).

Место посадки зеленых насаждений представлено на посадочном (разбивочном) плане.

Компенсационное озеленение планируется выполнить в срок до 20.10.2025г.

Саженец дерева для выполнения компенсационного озеленения должен быть из питомника и соответствовать требованиям ГОСТ 59370-2021. «Зеленые» стандарты Посадочный материал декоративных растений»:

№ п.п.	Наименование вида	Ед. изм.	Кол-во	Обхват ствола на высоте 1,0м., не менее (см)	Высота (м.) Не менее	Кол-во скелетных ветвей, шт.
1	Клен остролистный	шт.	02	8,0	2,5	5
Итого:			2 дерева			

Саженец дерева для посадки должен быть с закрытой корневой системой в контейнере, иметь ровный прямой ствол, здоровую, нормально развитую корневую систему с хорошо выраженной скелетной частью, симметричную крону, очищенную от


сухих и повреждённых ветвей. На саженце не должно быть механических повреждений и признаков повреждения болезнями и вредителями.

При посадке дерева в посадочную яму предусмотреть внесение растительной земли не менее 70% объёма посадочной ямы.

После посадки организовать механическое закрепление («заякоривание») высаженного дерева комплектом из 3-х кольев и подвязывание саженцев к кольям креплением «восьмёркой» 3-х растяжек из тканевой ленты шириной не менее 3 см. Для мягкой манжеты - прокладки использовать мешковину. Для дерева сформировать приствольную лунку диаметром не менее 0,5 м. для выполнения полива и установить защитную манжету для предохранения саженца от механических повреждений при производстве работ по окосу придомовых территорий.

Посадку и дальнейший уход за высаженными зелёными насаждениями необходимо организовать в соответствии с Правилами создания, охраны и содержания зелёных насаждений в городах Российской Федерации, утверждёнными приказом Государственного Комитета Российской Федерации по строительству и жилищно-коммунальному комплексу от 15.12.1999 (МДС 13-5.2000).

Исполнительную специализированную топографическую съёмку места посадки зелёного насаждения, предоставить в формате шейп - файлов (файлы формата SHP) в комитет городского развития и цифровизации для внесения на дежурный план города и географический портал сайта администрации городского округа «Город Калининград».

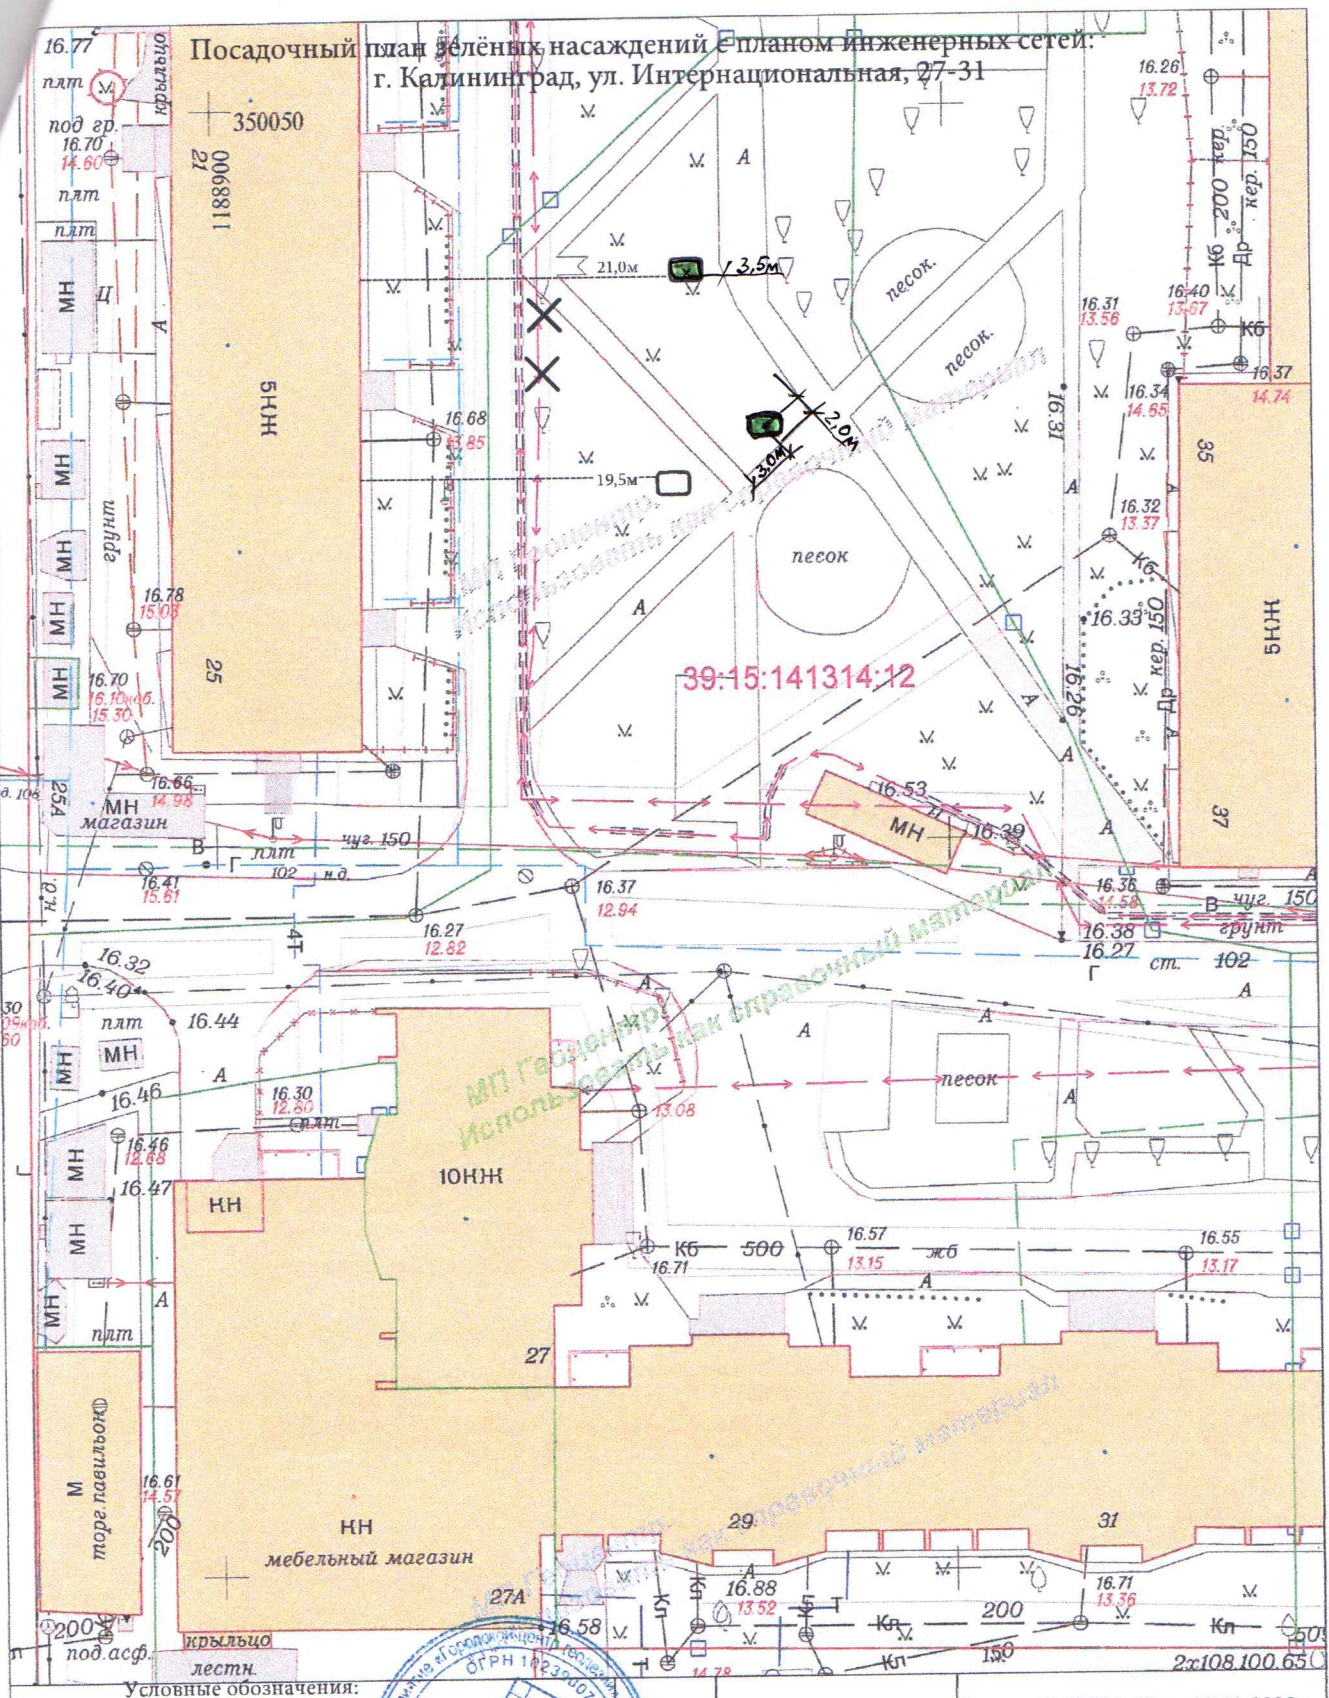

Условные обозначения:				2023	56-В-10,11,14,15	Заявка № 03696-23 от 10.11.2023г.		
☒	Место вырубки зеленого насаждения			Инженерно-топографический план (использовать как справочный материал)				
☐	Место посадки зеленого насаждения							
Деж.план	Дело №	г.Калининград,			Масштаб	Лист	Листов	
Директор	Глаза Л.И.	ул.Интернациональная,д.27-31			1:500	1	1	
Нач.отдела	Бречка А.И.	ООО "Жилищная компания московского района"						
Геодезист	Еремкина М.В.							
Должность	Фамилия							Подпись