

АКТ О НЕОБХОДИМОСТИ ВЫРУБКИ (СНОСА), ПЕРЕСАДКИ И ОБРЕЗКИ
ЗЕЛЕННЫХ НАСАЖДЕНИЙ

№ а-АОН- 1285 от « 11 » сентября 2024 года

Выдан: ГБУЗ КО «Городская клиническая больница скорой медицинской помощи», 236008, г. Калининград, ул. А. Невского, д. 90

(ФИО либо наименование юридического лица - собственника, землевладельца, землепользователя, арендатора земельного участка, почтовый индекс, адрес)

На основании акта обследования зеленых насаждений: № а-ОЗН-1312 от « 28 » августа 20 23 года,

в срок (период) не позднее 10 (десяти) дней с момента получения данного акта

установленный (предписанный) срок (период) выполнения работ

на земельном участке, расположенном: ул. А. Невского, 90

(адрес, адресные ориентиры земельного участка, кадастровый номер (при наличии))

в целях: осуществление санитарных рубок

разрешено (необходимо) выполнение следующих работ:


№ п/п	№ на схеме	Порода, вид зеленых насаждений	Диаметр ствола, см (на высоте 1,3 м для деревьев), возраст, лет (для кустарников)	Описание состояния	Мероприятия вырубка (снос), и/или обрезка зеленых насаждений
1	1	Клен белый	34	Усыхающее состояние: усыхание кроны более 85%, сухoverшинность, отслоение коры, угрожает падением на проезд и парковку, представляет угрозу жизни и здоровью граждан, а также угрозу причинения ущерба имуществу, больной, не подлежащий лечению и оздоровлению	Вырубка с корчевкой пня
2	3	Береза повислая	38	Усыхающее состояние: усыхание кроны более 80%, сухoverшинность, слабый прирост, угрожает падением на проезд и тротуар, угрожает падением на проезд и тротуар, представляет угрозу жизни и здоровью граждан, а также угрозу причинения ущерба имуществу, больной, не подлежащий лечению и оздоровлению	Вырубка с корчевкой пня
3	5	Клен остролистный	26,28,38	Усыхающее состояние (сухостойный), угрожает падением на проезд и тротуар, представляет угрозу жизни и здоровью граждан, а также угрозу причинения ущерба имуществу, больной, не подлежащий лечению и оздоровлению	Вырубка с корчевкой пня
4	7	Ясень обыкновенный	42	Усыхающее состояние: усыхание кроны более 85%, сухoverшинность. Крона сформирована водяными побегами, угрожает падением на проезд и тротуар, представляет угрозу жизни и здоровью граждан, а также угрозу причинения ущерба имуществу, больной, не подлежащий лечению и оздоровлению	Вырубка с корчевкой пня

5	8	Ясень обыкновенный	42	Усыхающее состояние: усыхание кроны более 80%, суховершинность. Крона сформирована водяными побегами, угрожает падением на проезд и тротуар, представляет угрозу жизни и здоровью граждан, а также угрозу причинения ущерба имуществу, больной, не подлежащий лечению и оздоровлению	Вырубка с корчевкой пня
6	10	Клен остролистный	39	Усыхающее состояние: усыхание кроны более 80%, суховершинность, ассиметричная крона, сломы скелетных ветвей, угрожает падением на проезд, представляет угрозу жизни и здоровью граждан, а также угрозу причинения ущерба имуществу, больной, не подлежащий лечению и оздоровлению	Вырубка с корчевкой пня
7	14	Туя западная ф. колоновидная	16	Усыхающее состояние: усыхание кроны более 90%, суховершинность, угрожает падением на проезд, представляет угрозу жизни и здоровью граждан, а также угрозу причинения ущерба имуществу, больной, не подлежащий лечению и оздоровлению	Вырубка с корчевкой пня
Итого: 7 шт. – Вырубка с корчевкой пня.					

Приложение:

- 1. копия акта обследования зеленых насаждений № а-ОЗН-1312 от 28.08.2023 года;**
- 2. схема расположения зеленых насаждений;**
- 3. фотофиксация зеленых насаждений.**
- 4. проект компенсационного озеленения (выполнить в течение года с момента выдачи разрешительной документации)**

Заместитель главы администрации,
председатель комитета городского
хозяйства и строительства
администрации городского округа
«Город Калининград»

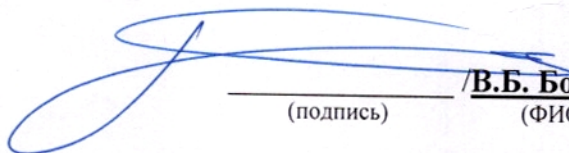
 (подпись) В.Б. Борисов/
 (ФИО)

М.П.

Оригинал акта о необходимости вырубки (сноса), пересадки и обрезки зеленых насаждений подлежит возврату в комитет городского хозяйства и строительства администрации городского округа «Город Калининград» в течение 5 рабочих дней после выполнения работ по вырубке (сносу), пересадке и обрезке зеленых насаждений.

Оригинал акта о необходимости вырубки (сноса), пересадки и обрезки зеленых насаждений с приложением акта освидетельствования места вырубки (сноса) зеленых насаждений подлежит хранению в комитете городского хозяйства и строительства администрации городского округа «Город Калининград» в установленном порядке.

УТВЕРЖДАЮ

Заместитель председателя комиссии по учету и вырубке (сносу) зеленых насаждений и компенсационному озеленению на территории городского округа «Город Калининград»

Петренко Д. Е.

(фамилия, инициалы)

АКТ ОБСЛЕДОВАНИЯ ЗЕЛЕНых НАСАЖДЕНИЙ

№ а-ОЗН-1312 от «28» августа 2023 года

Комиссией по учету и вырубке (сносу) зеленых насаждений и компенсационному озеленению на территории городского округа «Город Калининград» в составе:

Ведущего инженера отдела по содержанию зеленых насаждений, скверов и зон отдыха МКУ «Калининградская служба заказчика» Сирота А. А.

(должность, фамилия, инициалы)

Ведущего инженера отдела по содержанию зеленых насаждений, скверов и зон отдыха МКУ «Калининградская служба заказчика» Кокоткиной В. В.

(должность, фамилия, инициалы)

на основании

задания на проведение оперативного обследования в связи с обращением физического лица (№ 3-КГХиС-1248 от 08.08.2023)

в целях

оперативного обследования

проведено обследование зеленых насаждений, произрастающих на земельном участке, расположенном:

ул. А. Невского, 90, КН 39:15:131908:1

Результаты обследования зеленых насаждений:

На территории по ул. А. Невского, 90 произрастают зеленые насаждения, в том числе:

№ п/п	№ на схеме	Порода зеленых насаждений	Диаметр ствола, см (на высоте 1,3 м для деревьев) / возраст, лет (для кустарников)	Оценка (описание) состояния зеленого насаждения	Рекомендуемые мероприятия
1	1	Клен белый	34	Усыхающее состояние: усыхание кроны более 85%, сухостершинность, отслоение коры, угрожает падением на проезд и парковку, представляет угрозу жизни и здоровью граждан, а также причинения ущерба имуществу, больной, не подлежащий лечению и оздоровлению	Санитарная рубка
2	2	Ясень		В кроне присутствуют сухие ветви	Вырезка сухих ветвей
3	3	Береза повислая	38	Усыхающее состояние:	Санитарная рубка ...

				усыхание кроны более 80%, суховершинность, слабый прирост, угрожает падением на проезд и тротуар, представляет угрозу жизни и здоровью граждан, а также причинения ущерба имуществу, больной, не подлежащая лечению и оздоровлению	
4	4	Клен		В кроне присутствуют сухие ветви, наблюдается незначительное отслоение коры по стволу	Вырезка сухих ветвей
5	5	Клен остролистный	26,28,38	Усыхающее состояние (сухостойный), угрожает падением на проезд и тротуар, представляет угрозу жизни и здоровью граждан, а также причинения ущерба имуществу, больной, не подлежащий лечению и оздоровлению	Санитарная рубка
6	6	Клен		В кроне присутствуют сухие ветви	Вырезка сухих ветвей
7	7	Ясень обыкновенный	42	Усыхающее состояние: усыхание кроны более 85%, суховершинность. Крона сформирована водяными побегами, угрожает падением на проезд и тротуар, представляет угрозу жизни и здоровью граждан, а также причинения ущерба имуществу, больной, не подлежащий лечению и оздоровлению	Санитарная рубка
8	8	Ясень обыкновенный	42	Усыхающее состояние: усыхание кроны более 80%, суховершинность. Крона сформирована водяными побегами, угрожает падением на проезд и тротуар, представляет угрозу жизни и здоровью граждан, а также причинения ущерба имуществу, больной, не подлежащий лечению и оздоровлению	Санитарная рубка
9	9	Клен		В кроне присутствуют сухие ветви	Вырезка сухих ветвей
10	10	Клен остролистный	39	Усыхающее состояние: усыхание кроны более 80%, суховершинность, асимметричная крона, сломы скелетных ветвей, угрожает падением на проезд, представляет угрозу жизни и здоровью граждан, а также причинения ущерба имуществу, больной, не	Санитарная рубка

				подлежащий лечению и оздоровлению	
11	11	Ясень		В кроне присутствуют сухие ветви	Вырезка сухих ветвей
12	12	Береза		Имеет в кроне сухую вершину, на высоте 2 м наблюдается небольшое дупло	Обрезка сухой вершины
13	14	Туя западная ф. колоновидная	16	Усыхающее состояние: усыхание кроны более 90%, суховершинность, угрожает падением на проезд, представляет угрозу жизни и здоровью граждан, а также причинения ущерба имуществу, больная, не подлежащая лечению и оздоровлению	Санитарная рубка

На земельном участке кадастровым номером 39:15:131908:1 произрастают зеленые насаждения, в том числе:

14	13	Бук лесной		В кроне присутствуют сухие ветви и сухие вершины, наблюдается небольшая стволовая гниль, сокоотечение	Вырезка сухих ветвей и сухих вершин
----	----	------------	--	---	-------------------------------------

Ограждение земельного участка с вышеуказанным кадастровым номером вынесено за границы красных линий. Таким образом, бук лесной № 13 произрастает на данном земельном участке. На фактически расположен на территории по ул. А. Невского, 90.

Приложение:

1. Схема расположения зеленых насаждений.
2. Фотофиксация зеленых насаждений.

Заместитель председателя комиссии

Начальник отдела озеленения управления благоустройства, озеленения и экологии комитета городского хозяйства и строительства администрации городского округа «Город Калининград»

(должность, подпись, фамилия, инициалы)

Д. Е. Петренко

Члены комиссии:

Ведущий инженер


(должность, подпись, фамилия, инициалы)


А. А. Сирота

Ведущий инженер

(должность, подпись, фамилия, инициалы)

В. В. Кокоткина

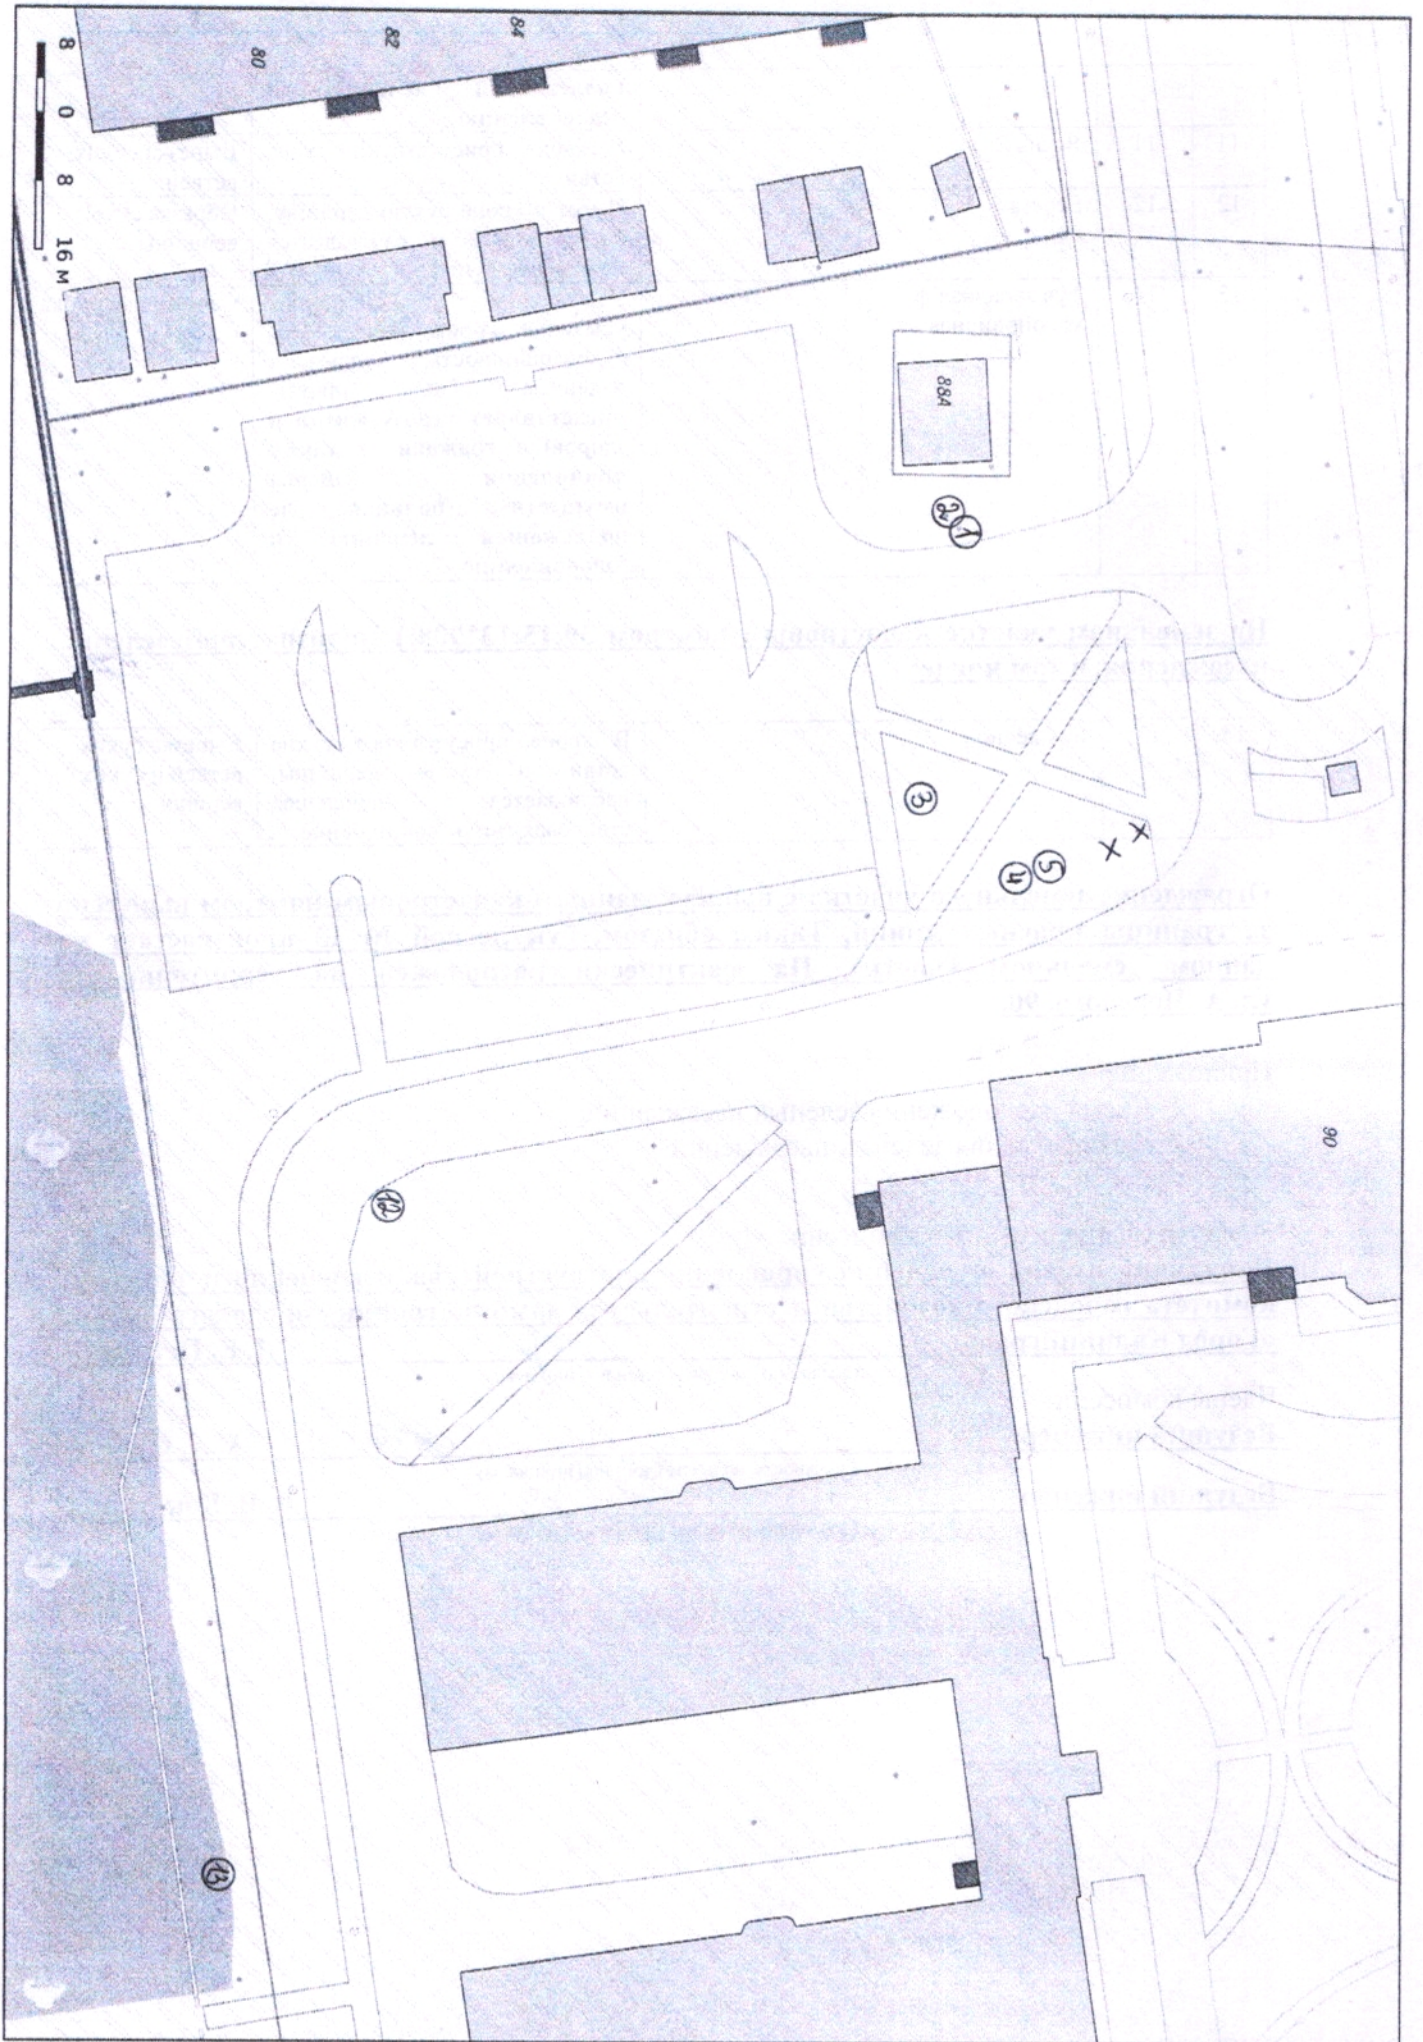

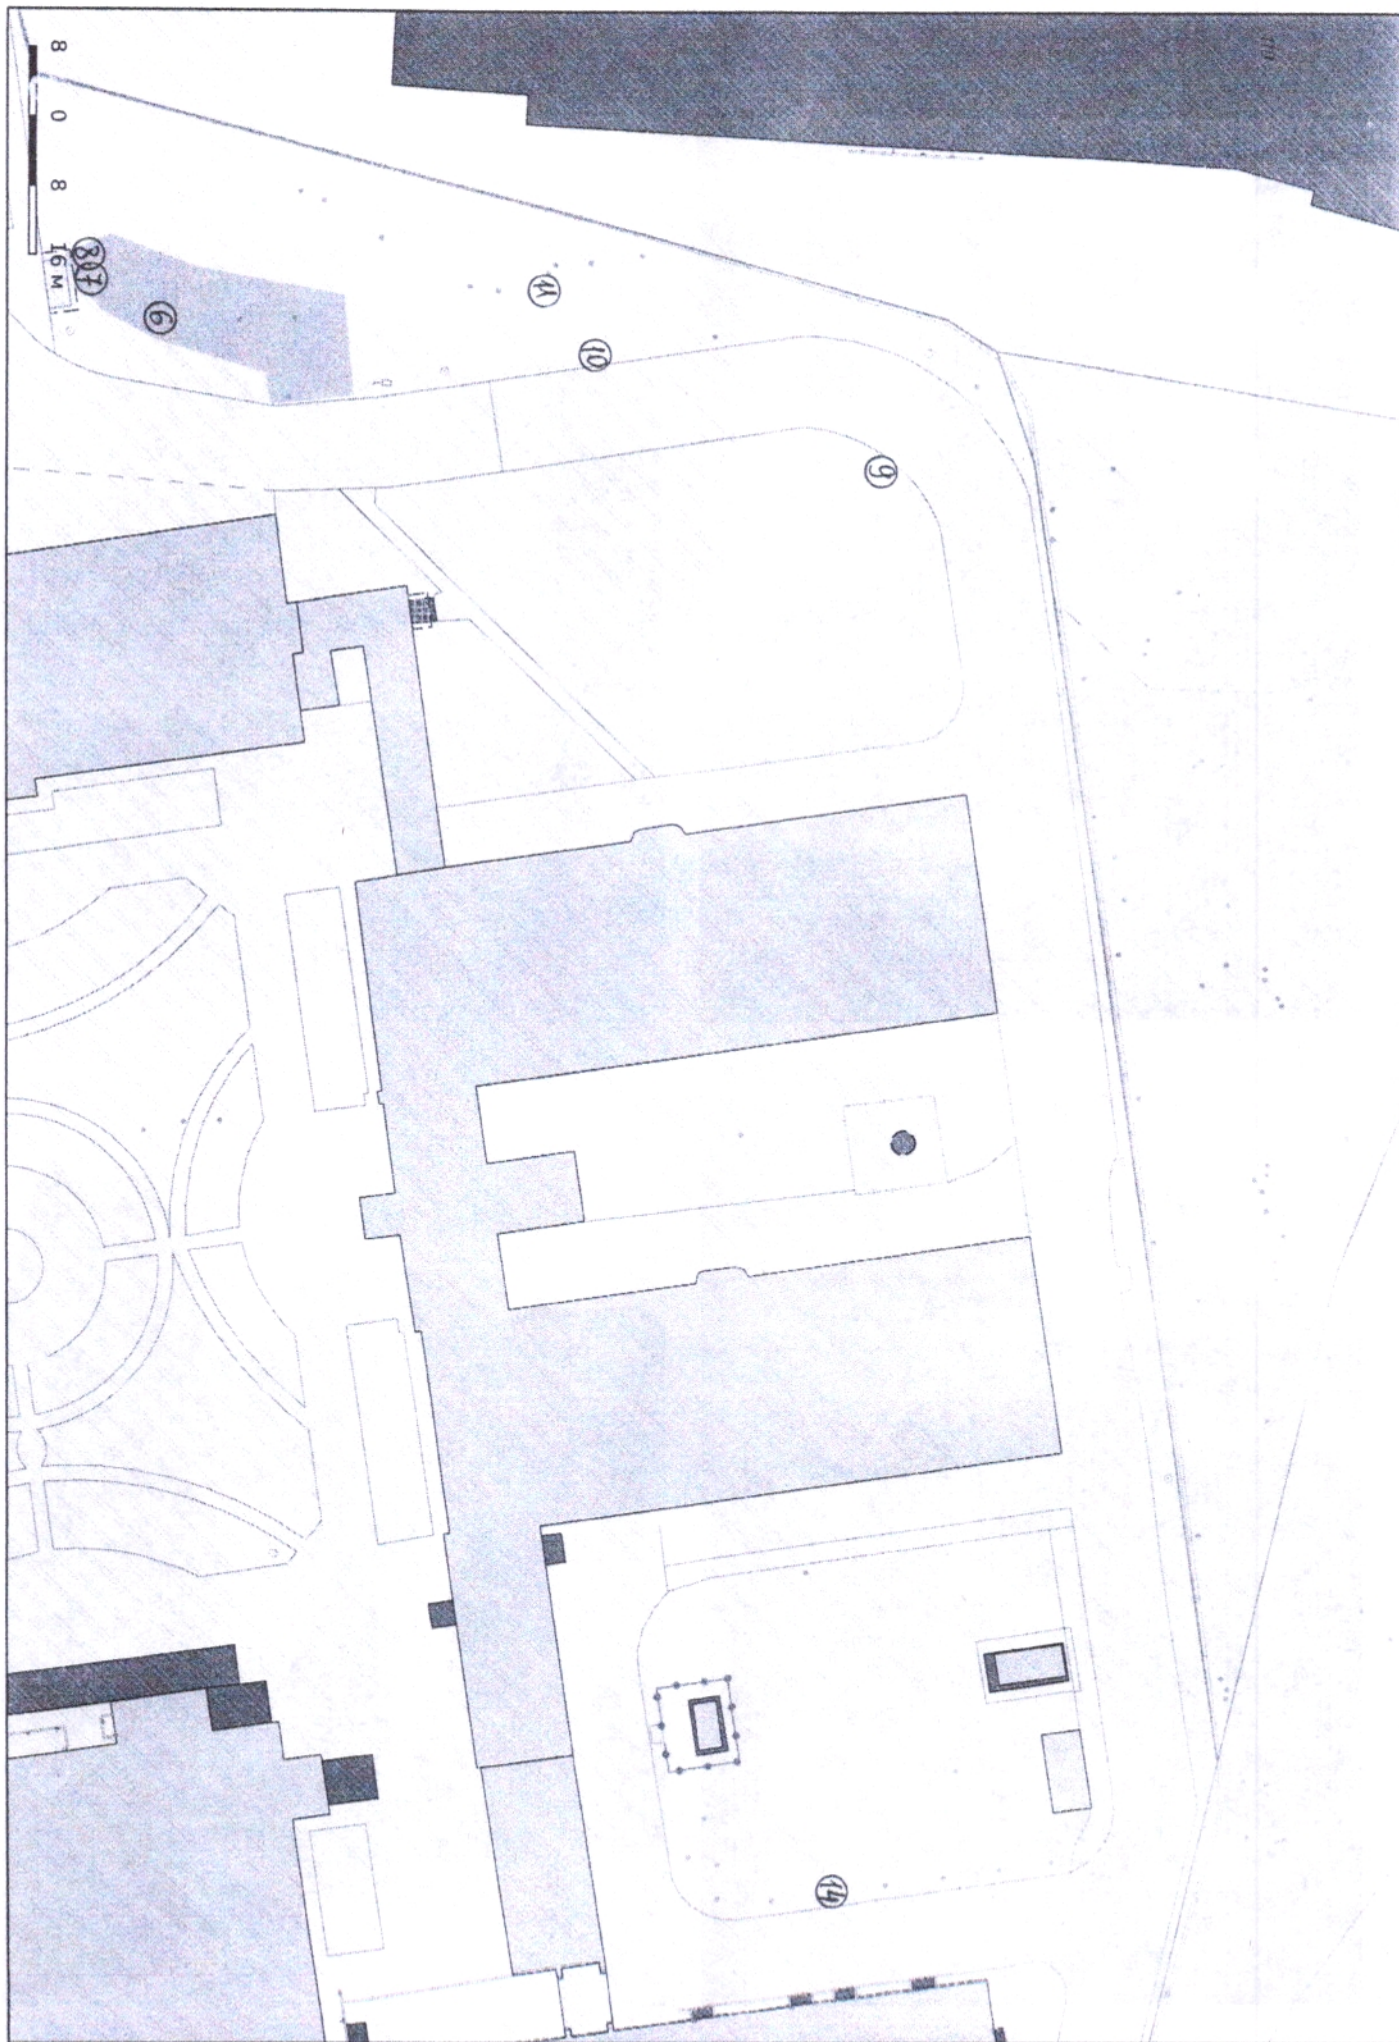



12



13



13



14




7 8




10



9

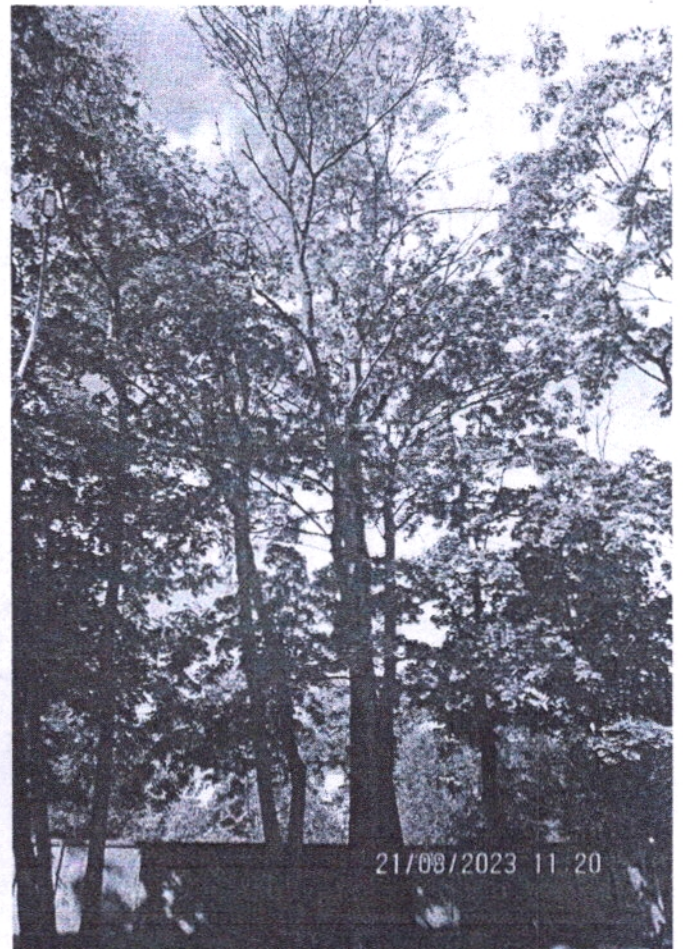

11

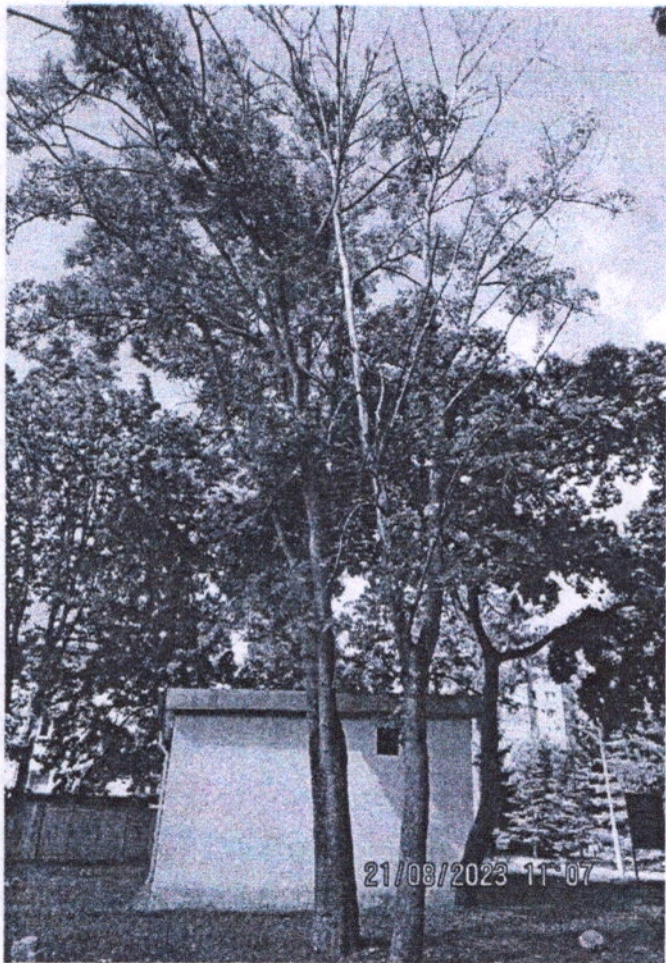

2 1



3



5

4



6

При посадке зеленых насаждений необходимо учитывать требования п. 9 СП 42.13330.2016 «Градостроительство. Планировка и застройка городских и сельских поселений» (актуализированная редакция СНиП 2.07.01-89*), Правил создания, охраны и содержания зеленых насаждений в городах Российской Федерации (МДС 13-5.2000), Правил благоустройства территории городского округа «Город Калининград», утвержденных решением городского Совета депутатов Калининграда от 30.06.2021 № 182 в части соблюдения нормативных расстояний до объектов инфраструктуры, инженерных сетей, зданий и сооружений, существующих зеленых насаждений.

Посадочный материал должен быть только из питомника и соответствовать требованиям п. 5.9 Порядка выдачи разрешительной документации на вырубку (снос), обрезку и/или пересадку зеленых насаждений на территории городского округа «Город Калининград», утвержденного решением городского Совета депутатов Калининграда от 04.03.2020 № 42 (далее – Порядок).

На саженцах не должно быть механических повреждений и признаков повреждения болезнями и вредителями.

Саженцы должны быть с закрытой корневой системой, иметь ровный прямой ствол (для деревьев), здоровую, нормально развитую корневую систему с хорошо выраженной скелетной частью, симметричную крону, очищенную от сухих и поврежденных ветвей.

Для высаживаемых саженцев в посадочную яму предусмотреть внесение растительного грунта не менее 50 % объема посадочной ямы.

После посадки организовать механическое закрепление («заякоривание») высаженных деревьев комплектом из 3-х кольев с подвязыванием саженца к кольям креплением 3-х растяжек из тканевой ленты шириной не менее 3 см. Для мягкой манжеты-прокладки использовать мешковину. Для выполнения полива сформировать вокруг саженца дерева приствольную лунку диаметром не менее 0,5 м и установить защитную манжету для предохранения от механических повреждений при окосе.


Посадку и уход за высаженными зелеными насаждениями необходимо организовать в соответствии с Правилами создания, охраны и содержания зеленых насаждений в городах Российской Федерации, утвержденными приказом Государственного Комитета Российской Федерации по строительству и жилищно-коммунальному комплексу от 15.12.1999 № 153 (МДС 13-5.2000).

На сдачу-приемку выполненных работ пригласить комиссию по учету и сносу (вырубке) зеленых насаждений и компенсационному озеленению на территории городского округа «Город Калининград» для составления акта оценки выполненных объемов и качества работ по компенсационному озеленению.

Приемка реализованных проектов компенсационного озеленения проводится в соответствии с Порядком.

Одновременно информируем, что в целях внесения на дежурный план города и геоинформационный портал сайта Администрации информации о высаженных зеленых насаждениях Комитет рекомендует выполнить исполнительную (подеревную топографическую) съемку места высадки зеленого насаждения и предоставить ее в формате шейп-файлов (файлы формата SHP) в комитет городского развития и цифровизации.

Проект компенсационного озеленения на территории по ул. А. Невского, 90

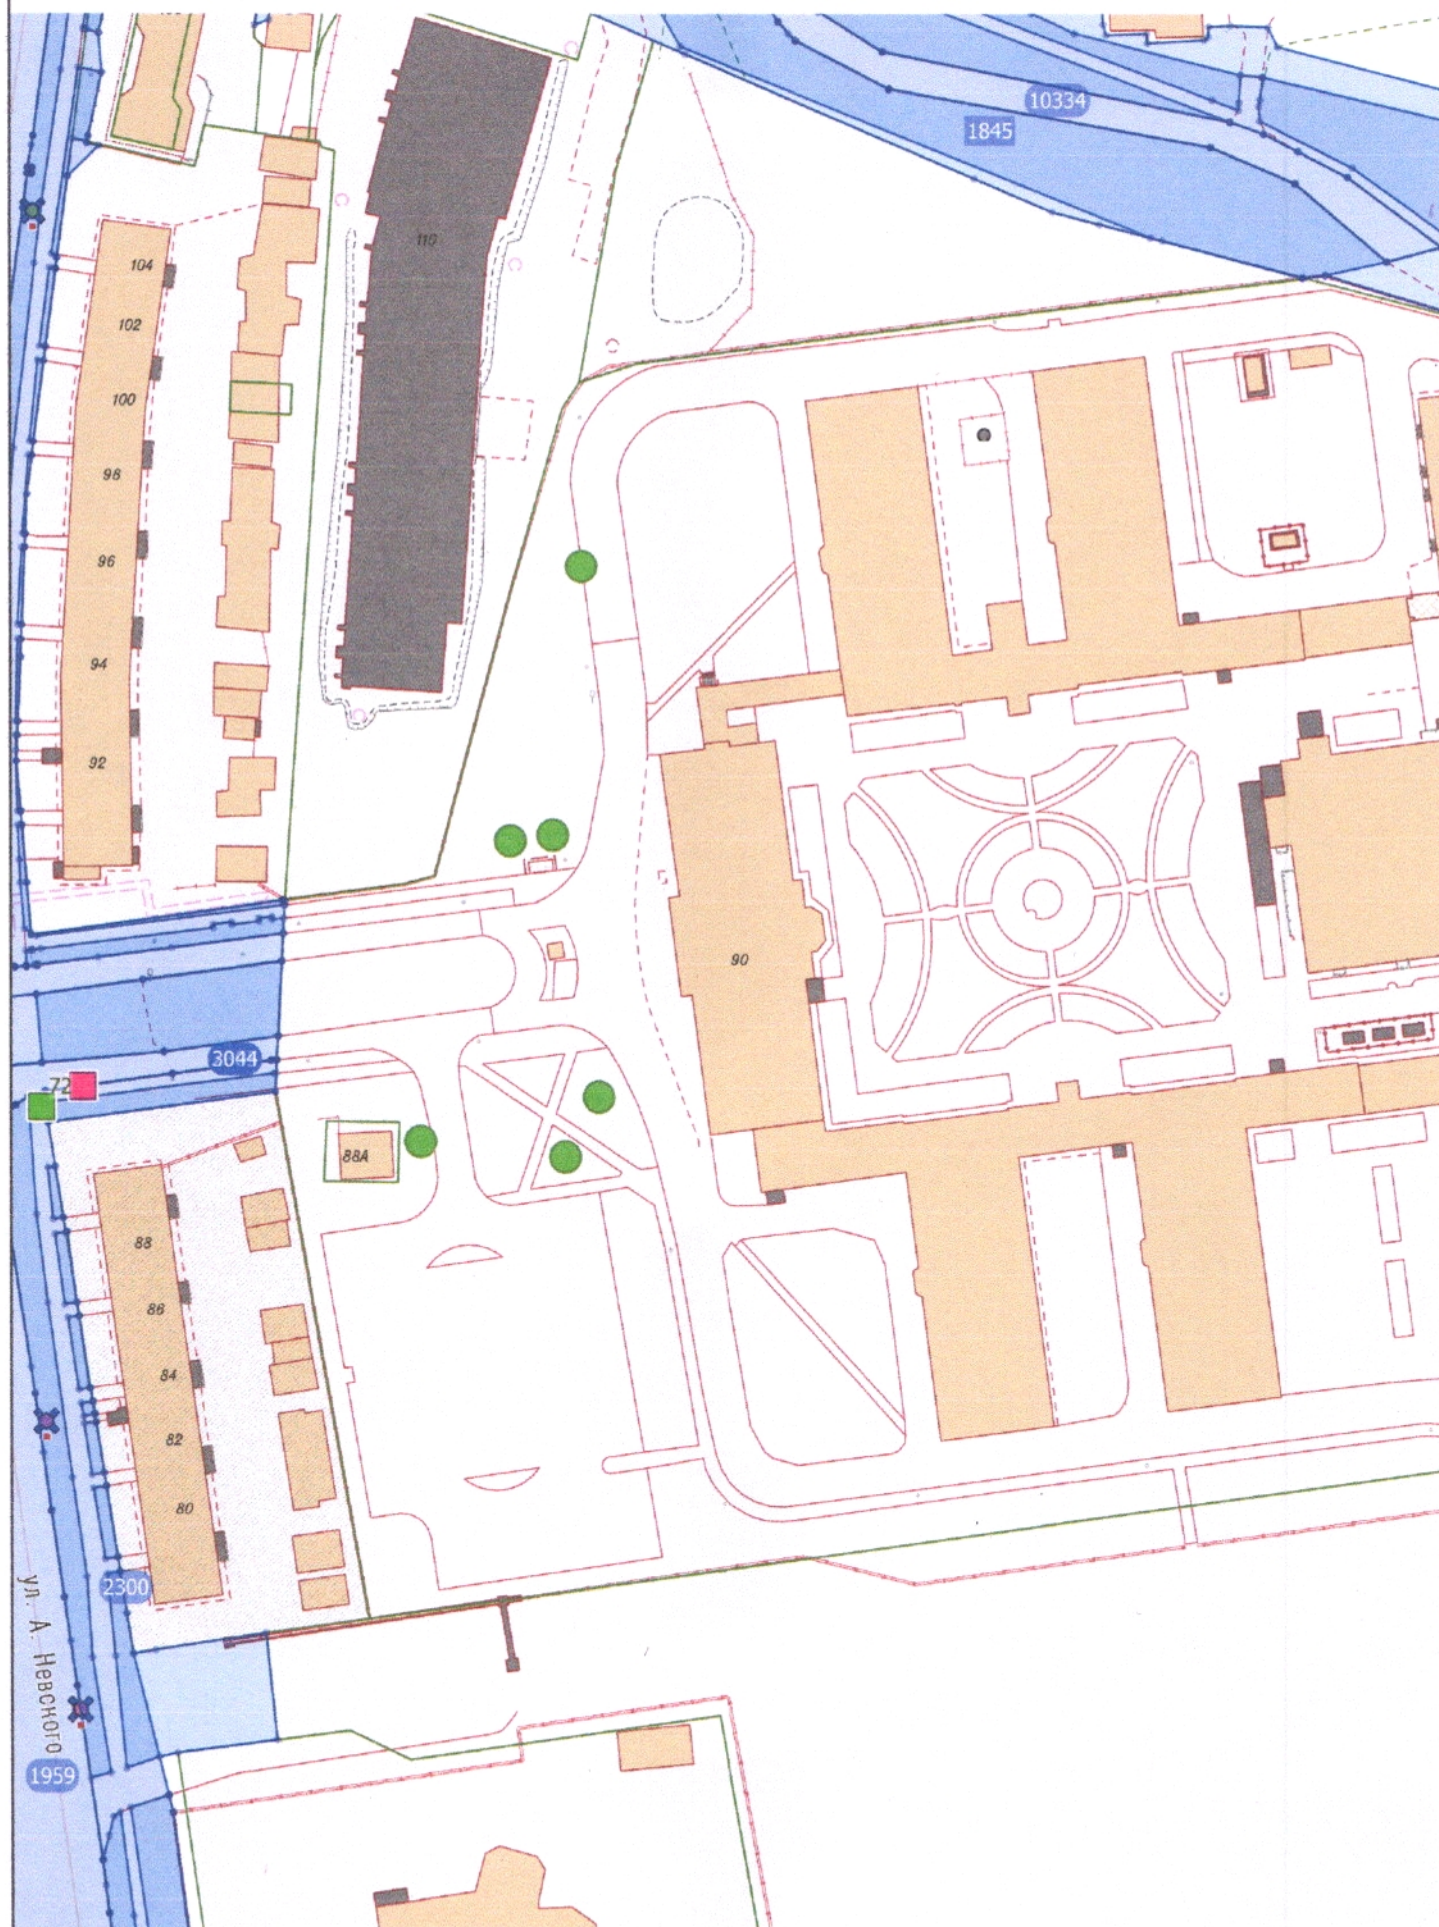


Условные обозначения:

● - Место посадки саженца – Клен остролистный «Глобозум»

При посадке учитывать расположение саженца от зданий, сооружений сетей согласно п. 9 СП 42.13330.2016
«Градостроительство. Планировка и застройка городских и сельских поселений»

1:1 000

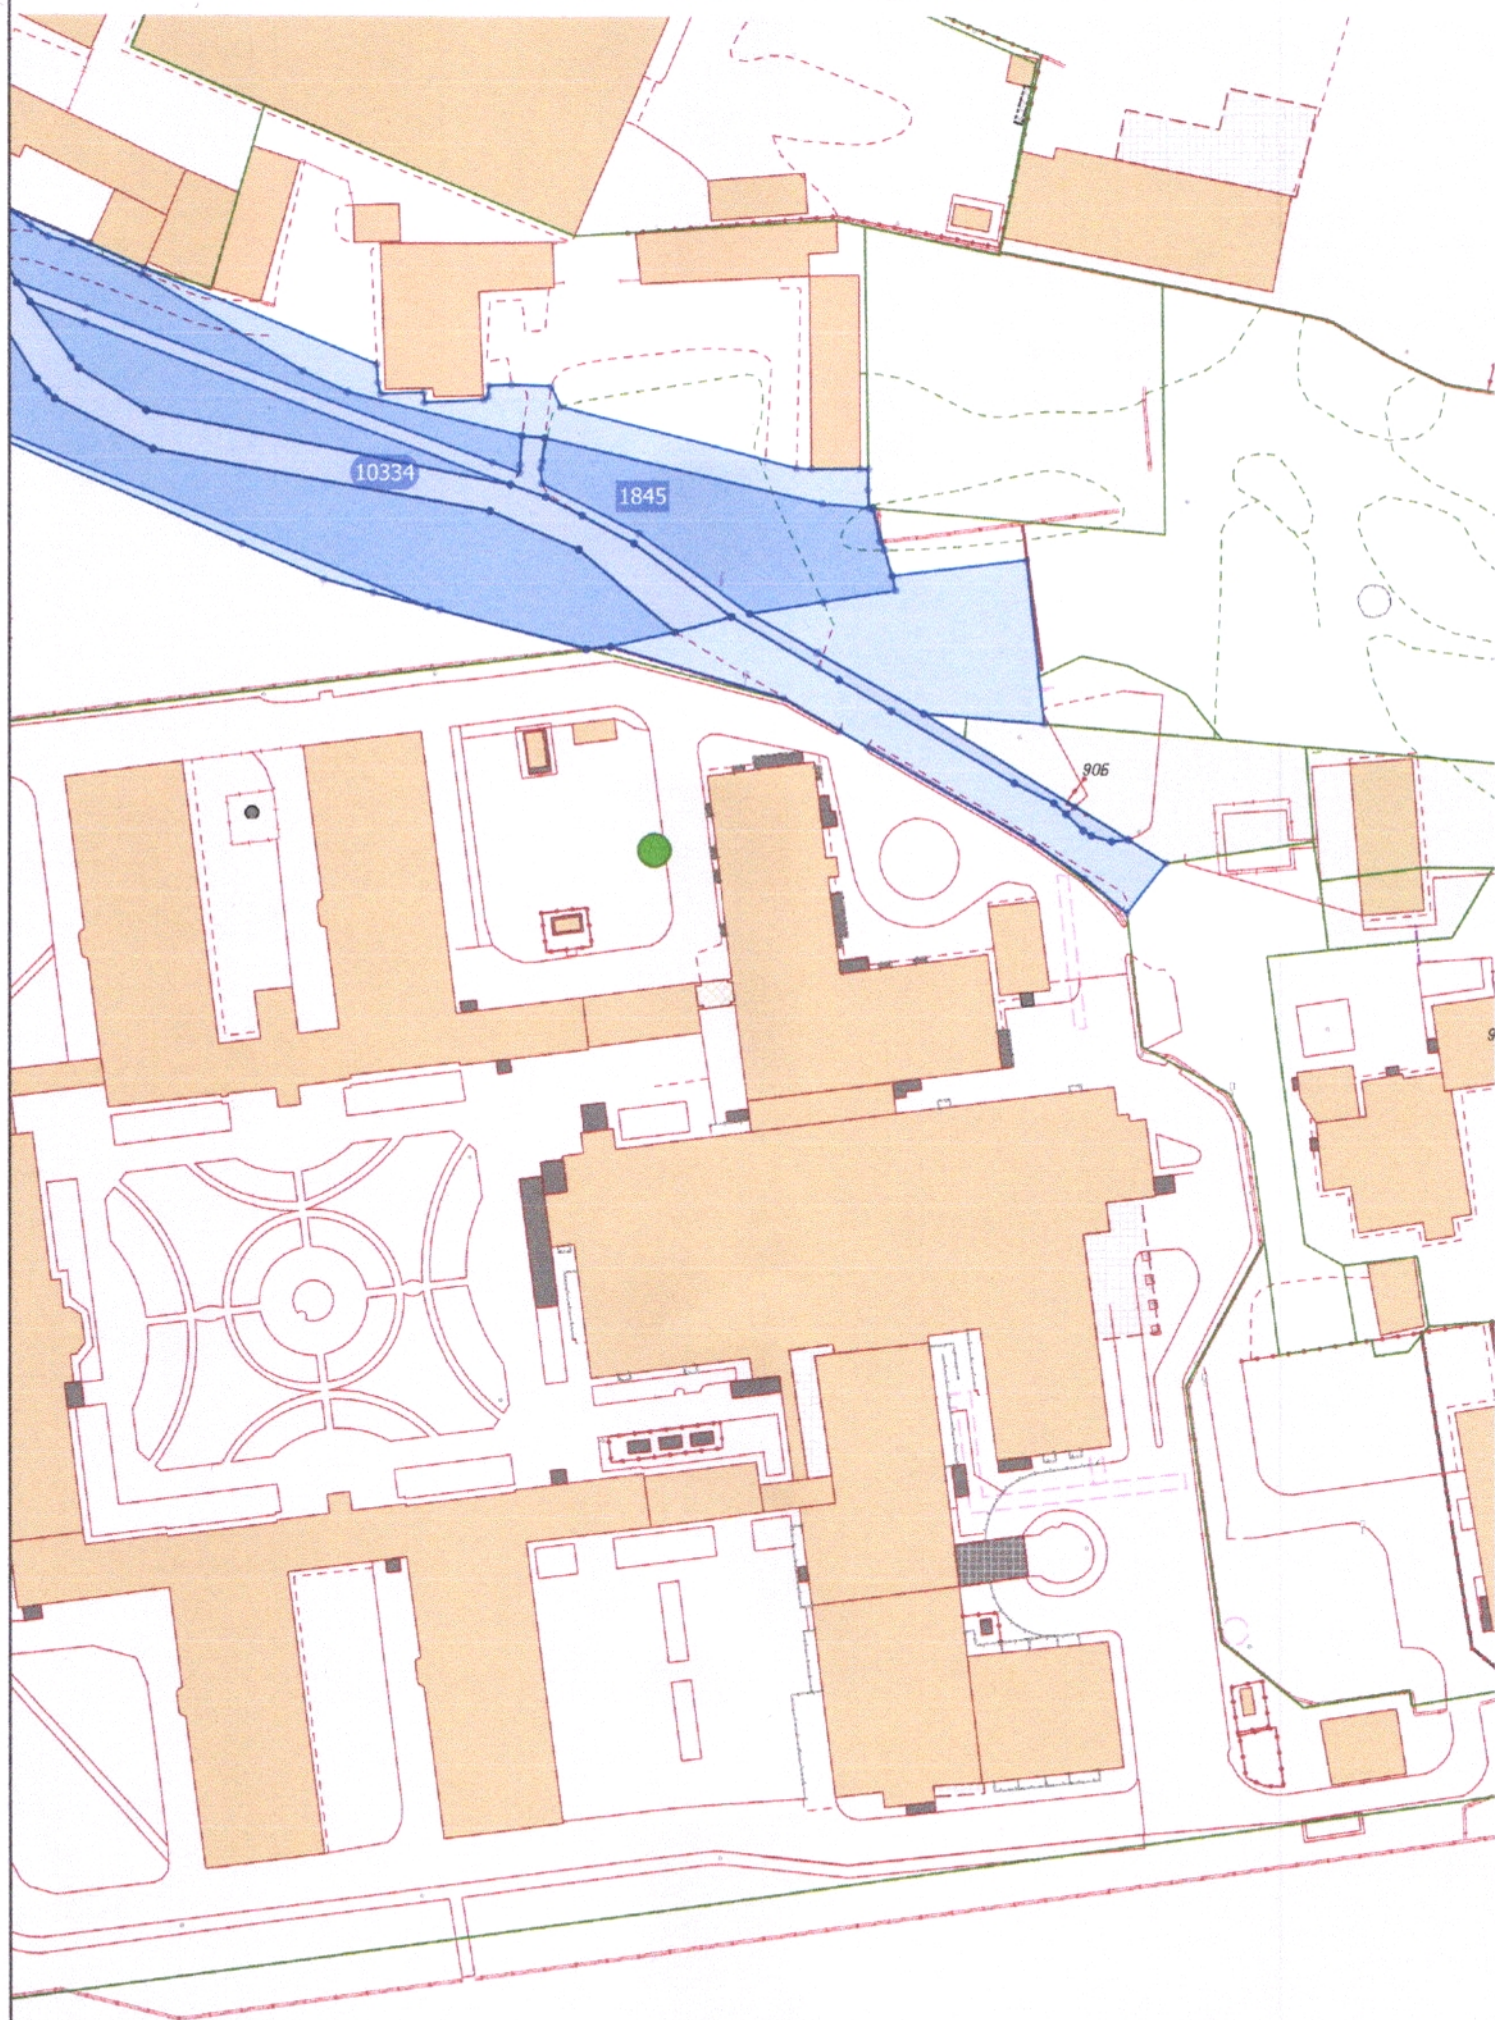

Условные обозначения:



- Место посадки саженца – Клен остролистный «Глобозум»

При посадке учитывать расположение саженца от зданий, сооружений сетей согласно п. 9 СП 42.13330.2016
«Градостроительство. Планировка и застройка городских и сельских поселений»