





Условные обозначения:

- существующее покрытие дворового проезда и гостевых парковок (обозначено условно)
- устройство асфальтобетонного покрытия проезжей части дворовой территории, Тип 2.
- устройство покрытия проезжей части дворовой территории из бетонной плитки, Тип 1.
- мощение гостевых парковочных мест дворовой территории, Тип 1.
- мощение тротуара дворовой территории, Тип 8.
- мощение тротуара дворовой территории, Тип 7.
- спортивная площадка (WORKOUT) с травмобезопасным мягким покрытием (типа Гамбит)
- детская-игровая площадка с травмобезопасным мягким покрытием h=3см (травмобезопасные маты с замковым соединением)
- озеленение


Покрытие спортивной площадки (Воркаут)

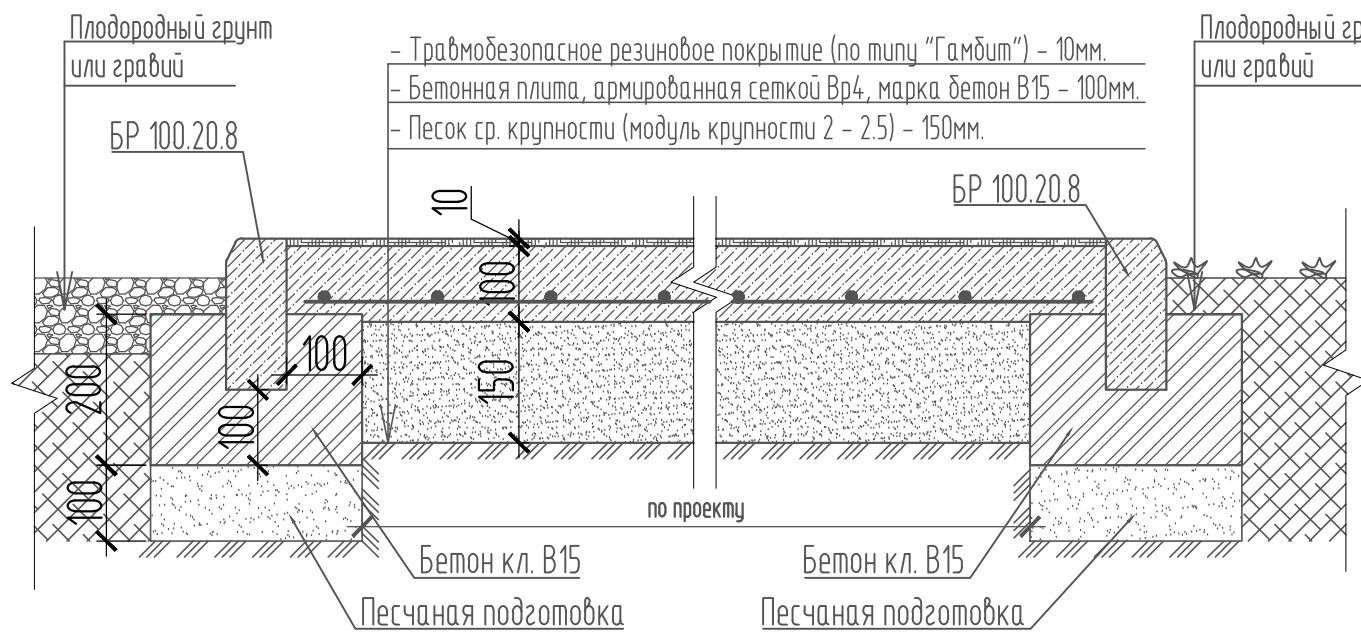


Покрытие детской-игровой площадки

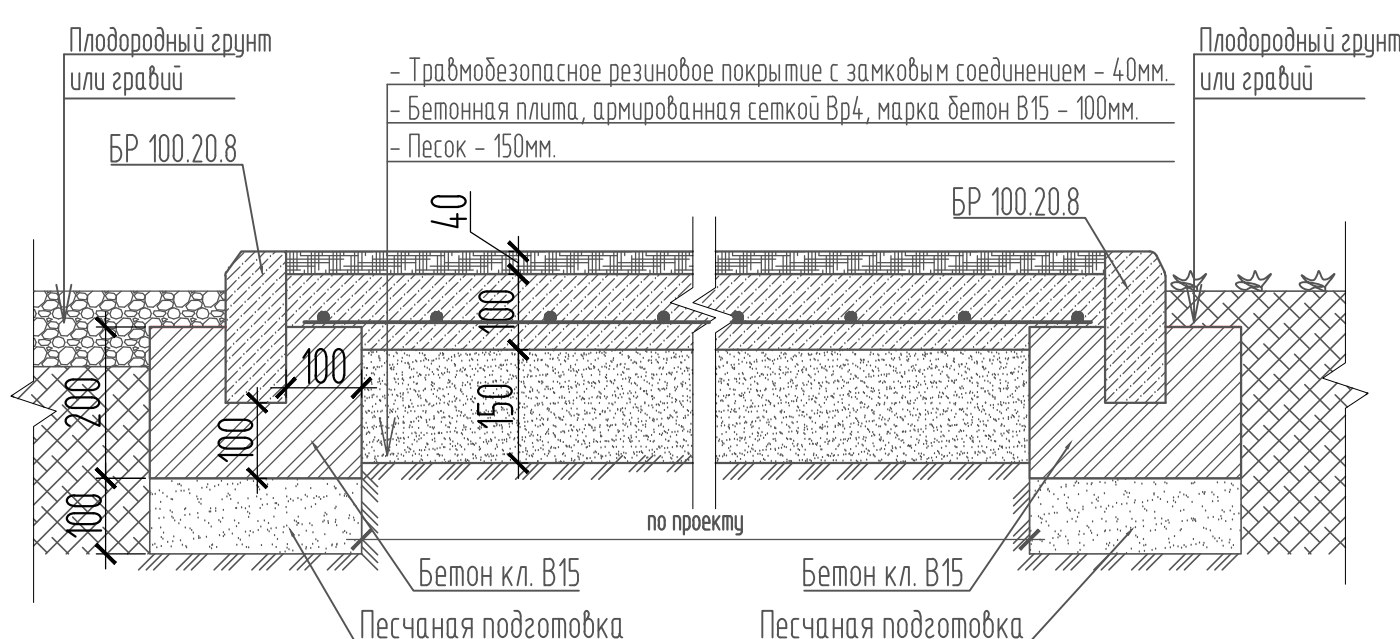


Спортивные элементы

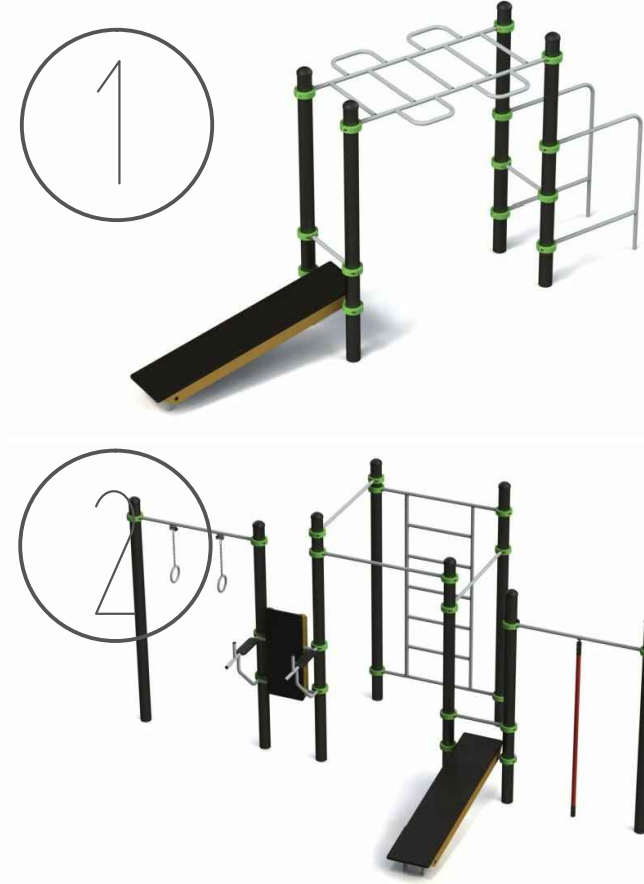


Тип 1 (Конструкция дорожной одежды для устройства дворового проезда из бетонной плитки, толщиной 80 мм.)

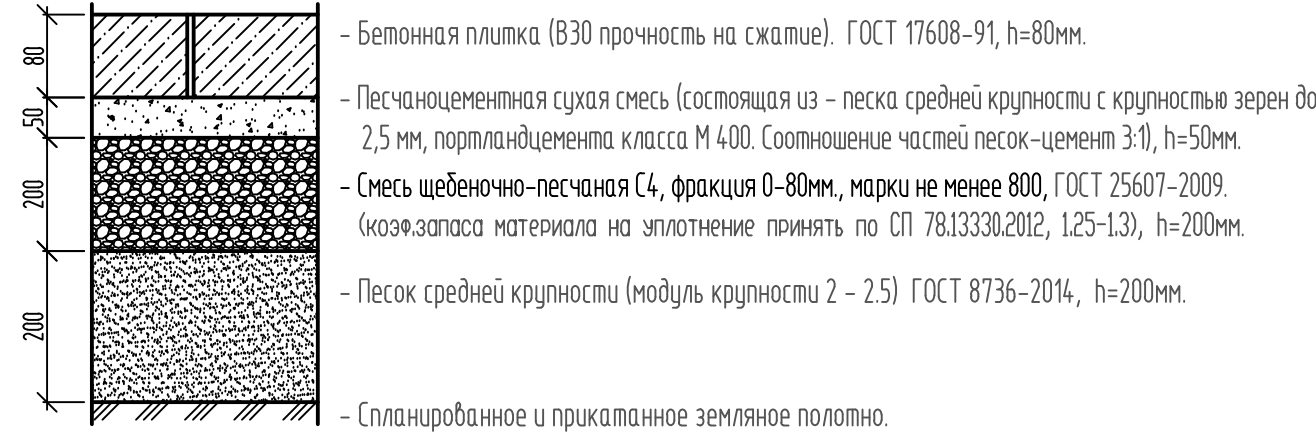


Тип 2 (Конструкция дорожной одежды для устройства дворового проезда и автопарковочных мест из асфальтобетона, толщиной 90 мм.)

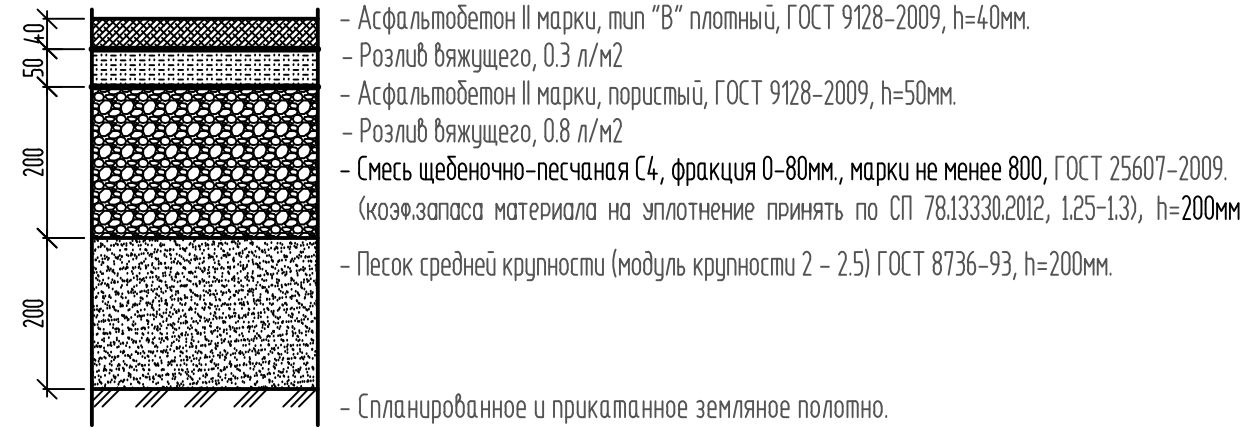

Тип 7 (Конструкция дорожной одежды для устройства тротуара вдоль проезда из бетонной плитки, толщиной 60 мм.)

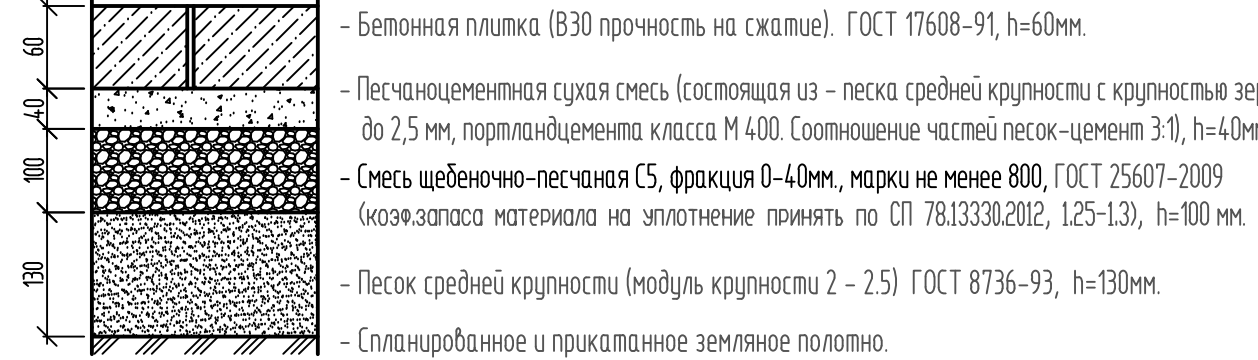

Тип 8 (Конструкция дорожной одежды для устройства тротуара из бетонной плитки, толщиной 60 мм.)

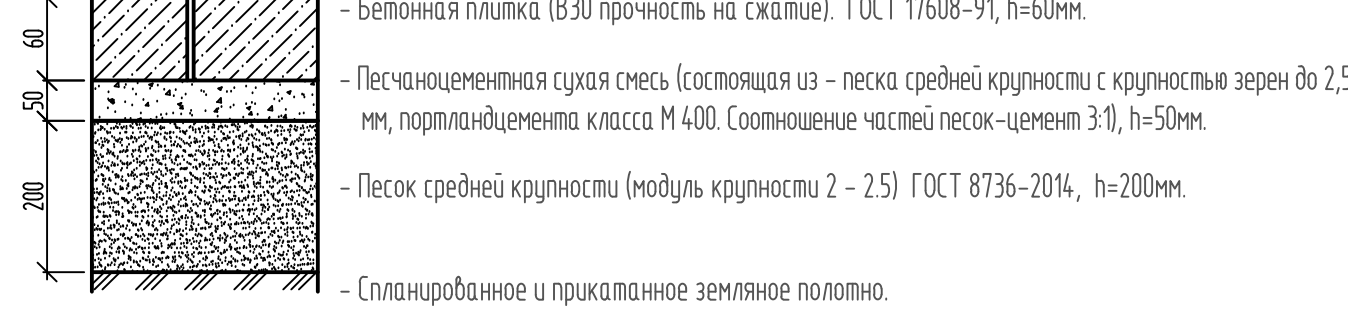

						62-2019ТП		
						Муниципальная программа формирования современной городской среды городского округа "Город Калининград"		
Изм.	Кол.ч.	Лист	№ док.	Подп.	Дата	Благоустройство дворовой территории МКД Калининград, ул. Маршальская, 16-18, 20-22, 24-26, 28-32 - ул. Марш. Баграмяна, 18, 20-24, 26		
ГИП	Беляков Н.Н.					Р		
Разработал	Фонарев Р.В.							
						Схема благоустройства. План покрытия (М 1:500)		
						МКУ "КР МКД"		