


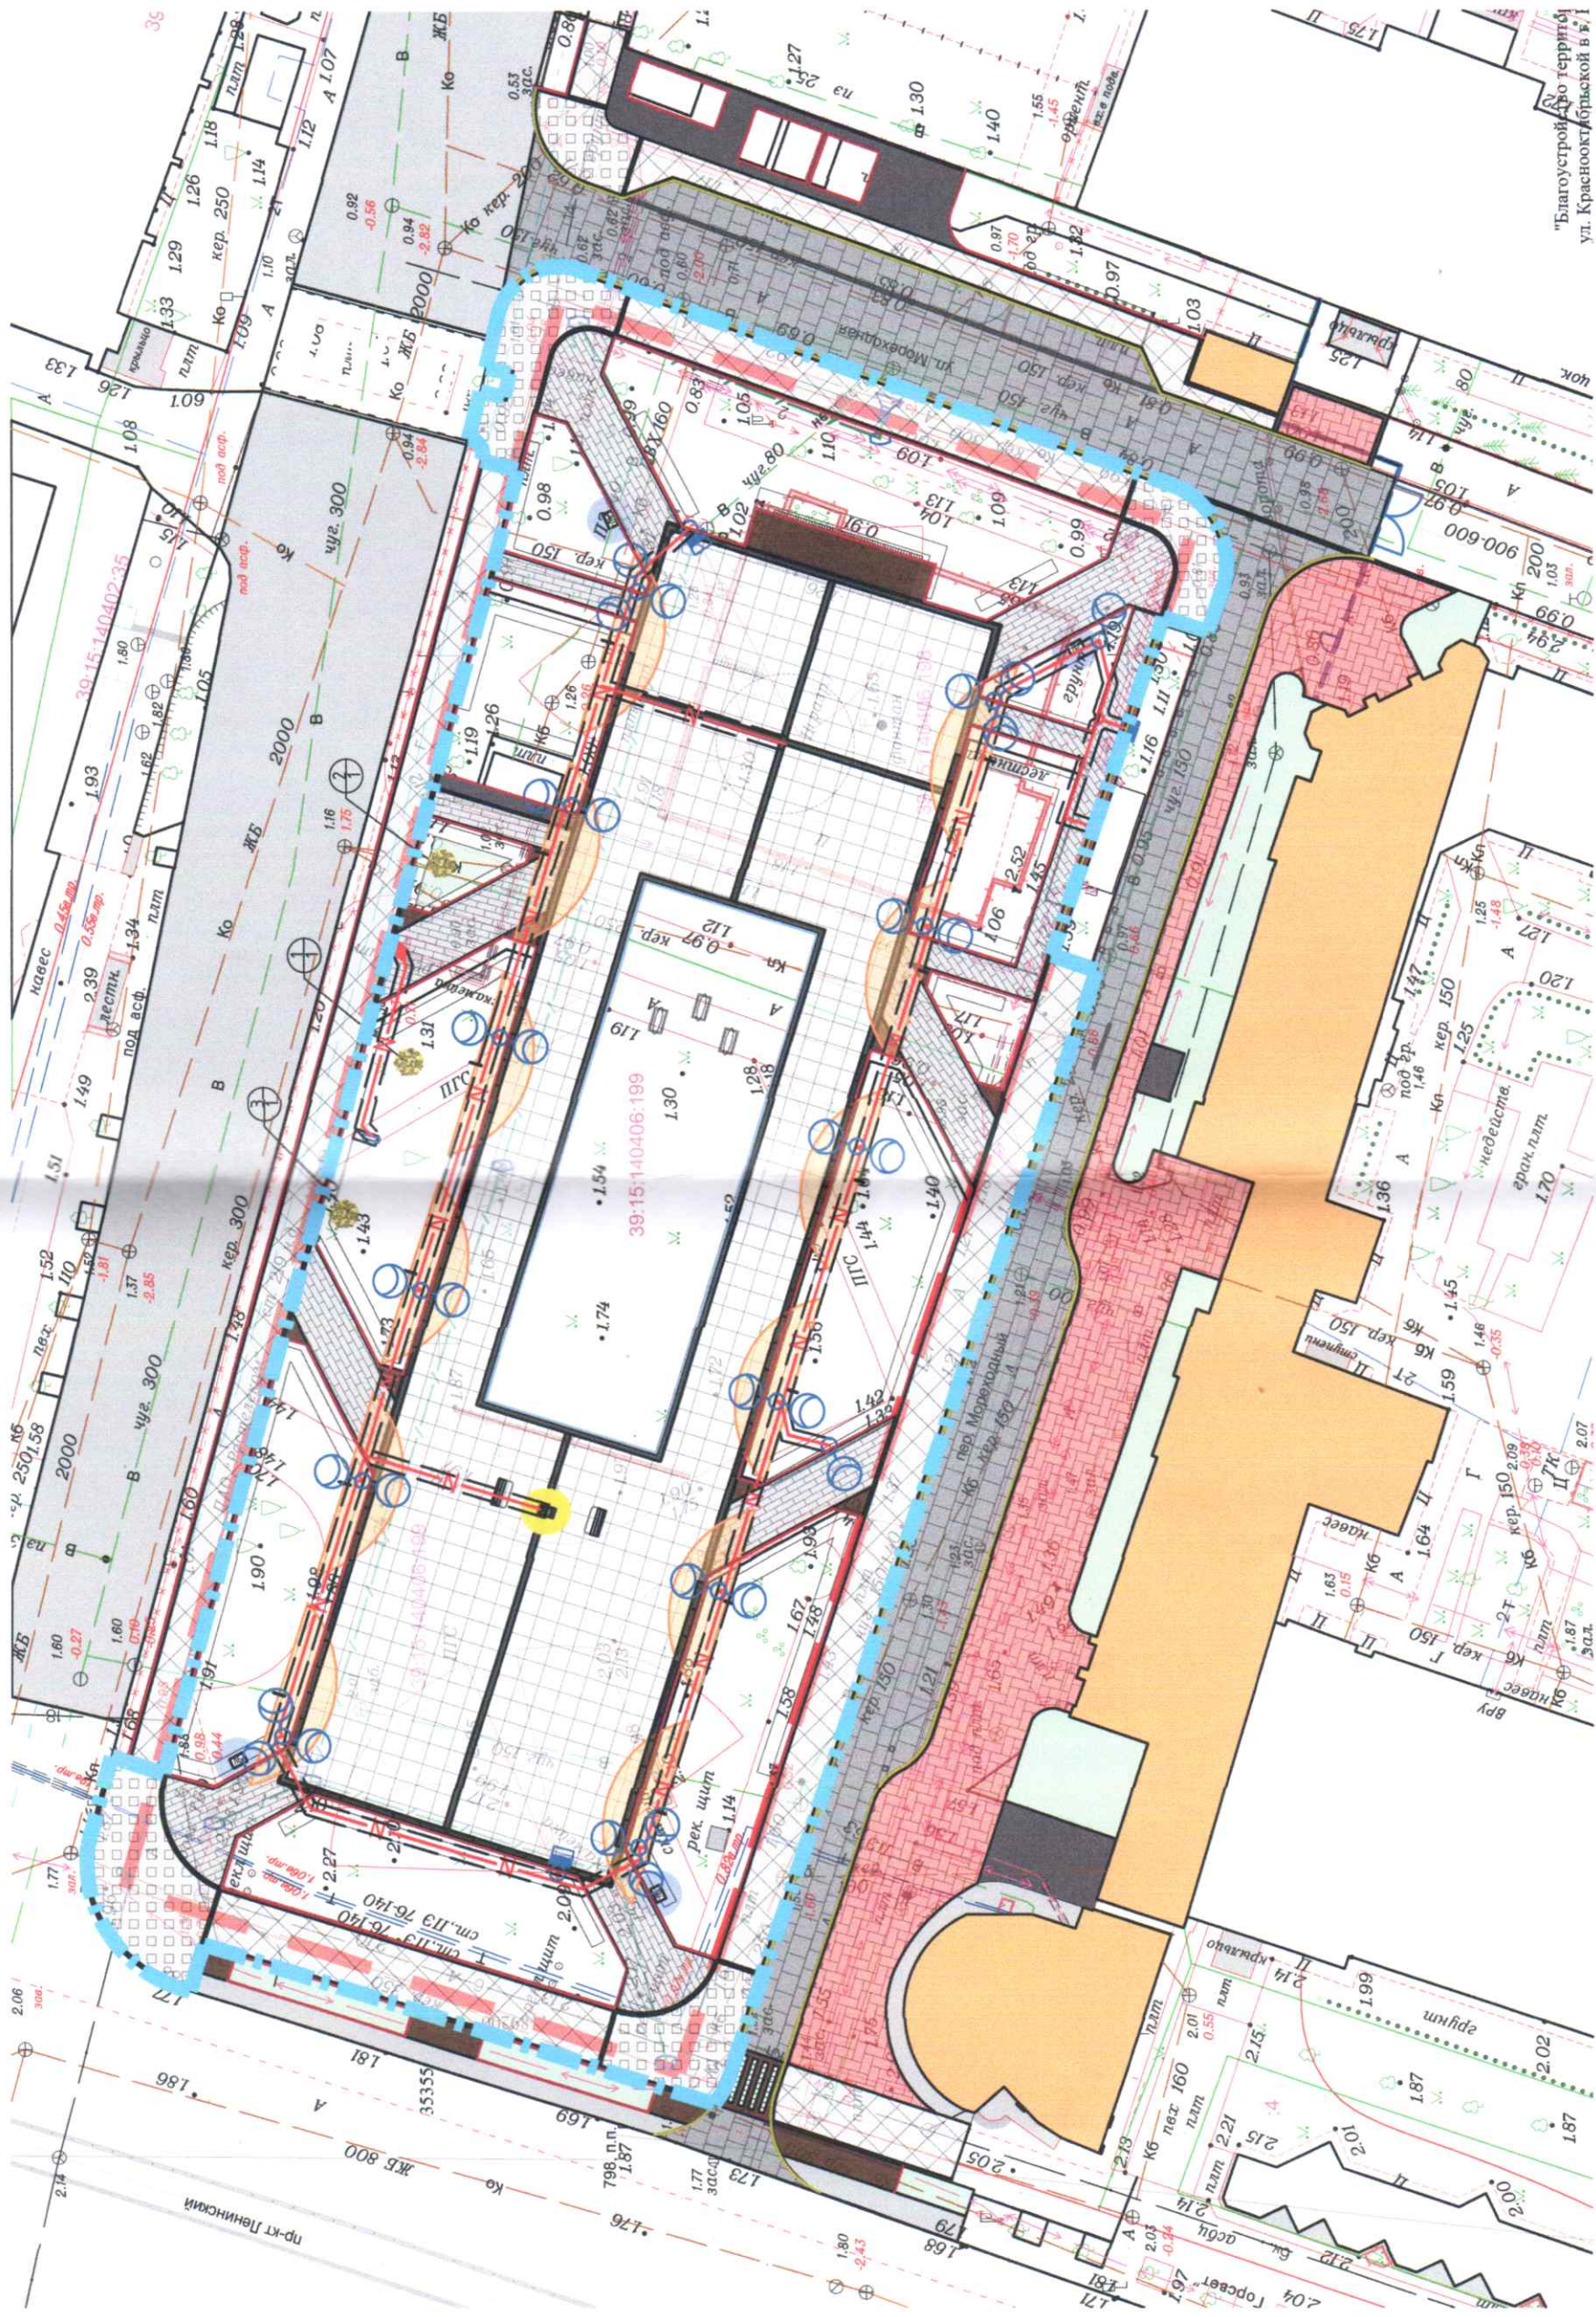

"Благоустройство территории"
ул. Красногвардейской в г. СПб.

ВЕДОМОСТЬ ЭЛЕМЕНТОВ ОЗЕЛЕНЕНИЯ

Поз.	Наименование породы или вида насаждения	Обозначение	Кол., шт.	Примечание
1	Клен остролистный Кримсон Кинг на штамбе		1	Высота 2.5 м.
2	Клен остролистный Кримсон Кинг на штамбе		1	Высота 2.5 м.
3	Клен остролистный Кримсон Кинг на штамбе		1	Высота 2.5 м.
	Газон обыкновенный		16.8м2	расход семян 40 гр на 1 м2

УСЛОВНЫЕ ОБОЗНАЧЕНИЯ

-  - граница производства работ
-  - сеть кабельной канализации
-  - опора звукосеренного комплекса с оборудованием
-  - опора системы теленаблюдения с оборудованием
-  - сеть наружного освещения

						42-ПК-07-25-ГП			
						Благоустройство сквера на пересечении ул. Краснооктябрьской и Ленинского проспекта			
Изм.	Кол. уч.	Лист	№ док.	Подп.	Дата	Проект компенсационного озеленения	Стадия	Лист	Листов
Разработал		Ушакова					Р	2.2	
ГИП		Рогожкин				Посадочный план, совмещенный с планом сетей М 1:500	ООО "Проект Кант"		
Н.Контр.									